


**Key plan**

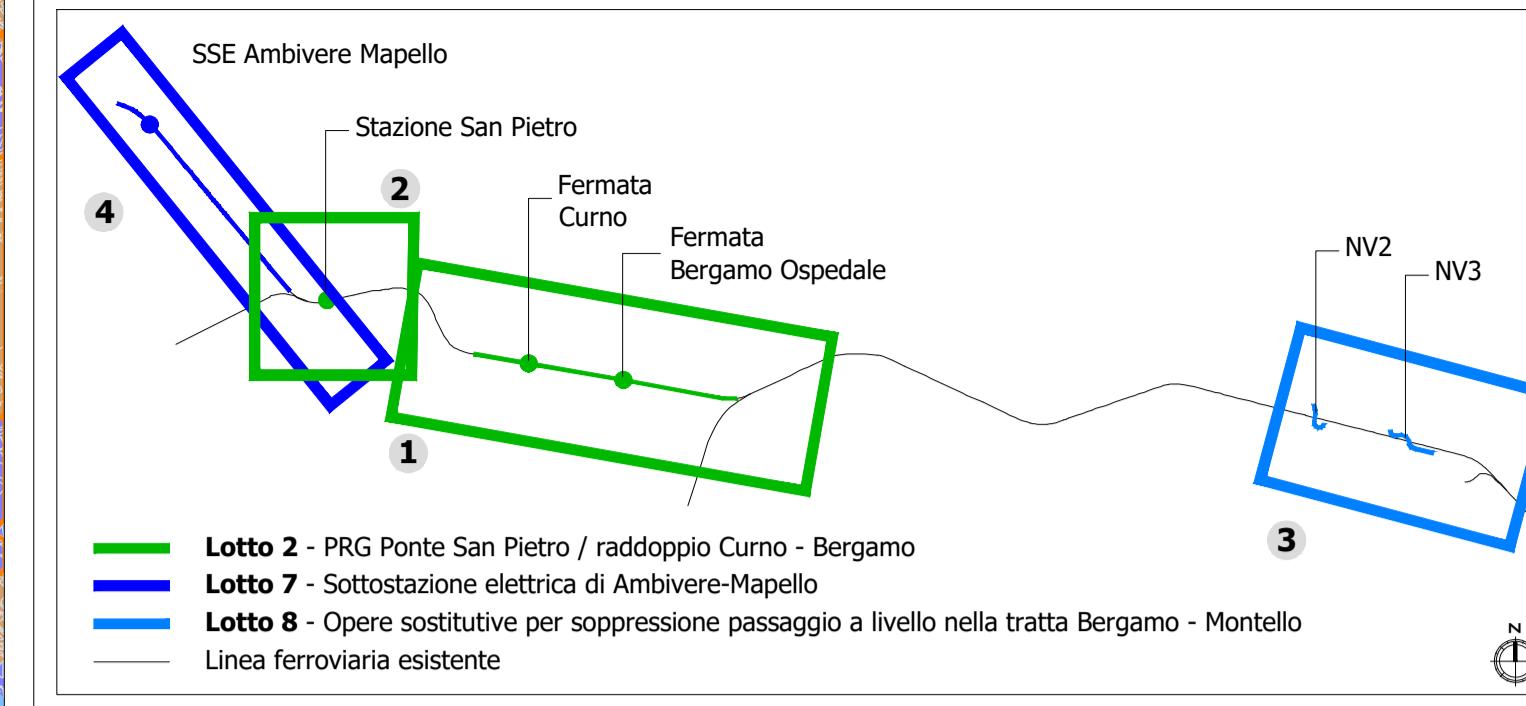

- Lotto 2 - PRG Ponte San Pietro / raddoppio Curno - Bergamo
- Lotto 7 - Sottostazione elettrica di Ambivere-Mapello
- Lotto 8 - Opere sostitutive per soppressione passaggio a livello nella tratta Bergamo - Montello
- Linea ferroviaria esistente

**LEGENDA**

- Opere di linea
- Opere viarie connesse

**PGT - Tavola delle previsioni di piano**

- Nuclei di antica formazione
- Tessuto urbano consolidato
- Aree non soggette a trasformazione
- Servizi di livello comunale
- Servizi di livello sovracomunale
- Impianti esistenti
- Impianti in progetto
- Aree agricole
- Ambiti ed aree di trasformazione
- Aree di valore paesaggistico - ambientale ed ecologico
- Limiti amministrativi

Fonte: Regione Lombardia, shapefiles dal Geoportale della Lombardia, tematismo "Tavola delle previsioni di Piano" costruito sulla scorta delle informazioni indicate da Regione Lombardia nel documento "Banca dati dei Piani di Governo del Territorio - Schema fisico - Tavola delle previsioni di piano e Carta del consumo del suolo"

COMMITTENTE:

PROGETTAZIONE:

**U.O. ARCHITETTURA, AMBIENTE E TERRITORIO**

**PROGETTO DEFINITIVO**

**RADDOPPIO PONTE S.PIETRO - BERGAMO - MONTELLO**  
 RADDOPPIO LINEA FERROVIARIA DA CURNO A BERGAMO, SISTEMAZIONE DEL PRG DI PONTE S. PIETRO, VIABILITA' BERGAMO - MONTELLO, SSE AMBIVERE MAPELLO.

STUDIO DI IMPATTO AMBIENTALE  
 Uso approvato del territorio

SCALA:  
**1:10.000**

COMMESSA	LOTTO	FASE	ENTE	TIPO DOC.	OPERA/DISCIPLINA	PROGR.	REV.
NB1R	00	D	22	P4	SA0001	001	A

Rev.	Descrizione	Redatto	Data	Verificato	Data	Approvato	Data	Autorizzato Data
A	Emissione esecutiva	F. Massari	Giugno 2020	G. Tucci G. Dagelli	Giugno 2020	M. Birlingieri	Giugno 2020	D. Ludovici Giugno 2020

