
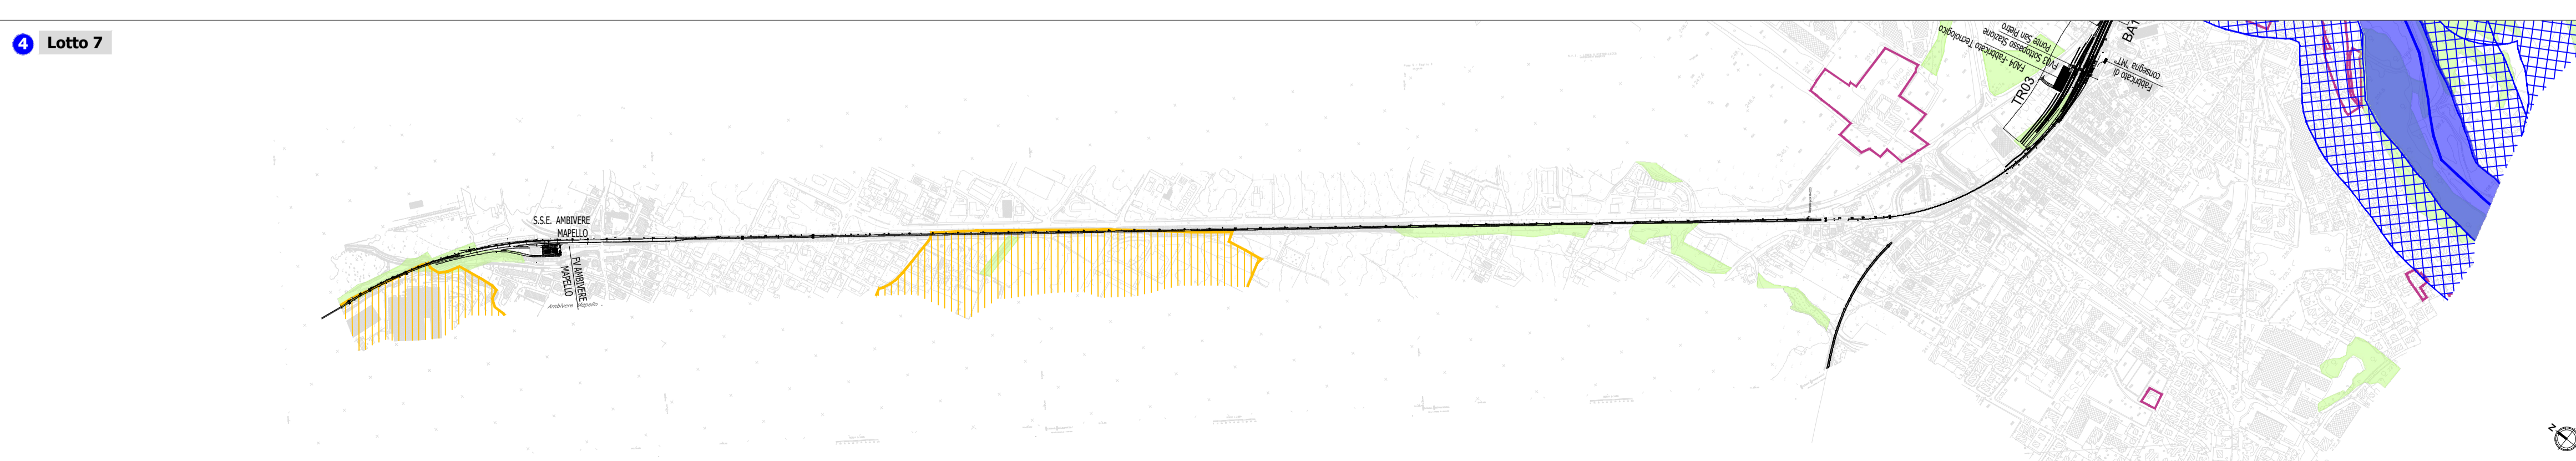
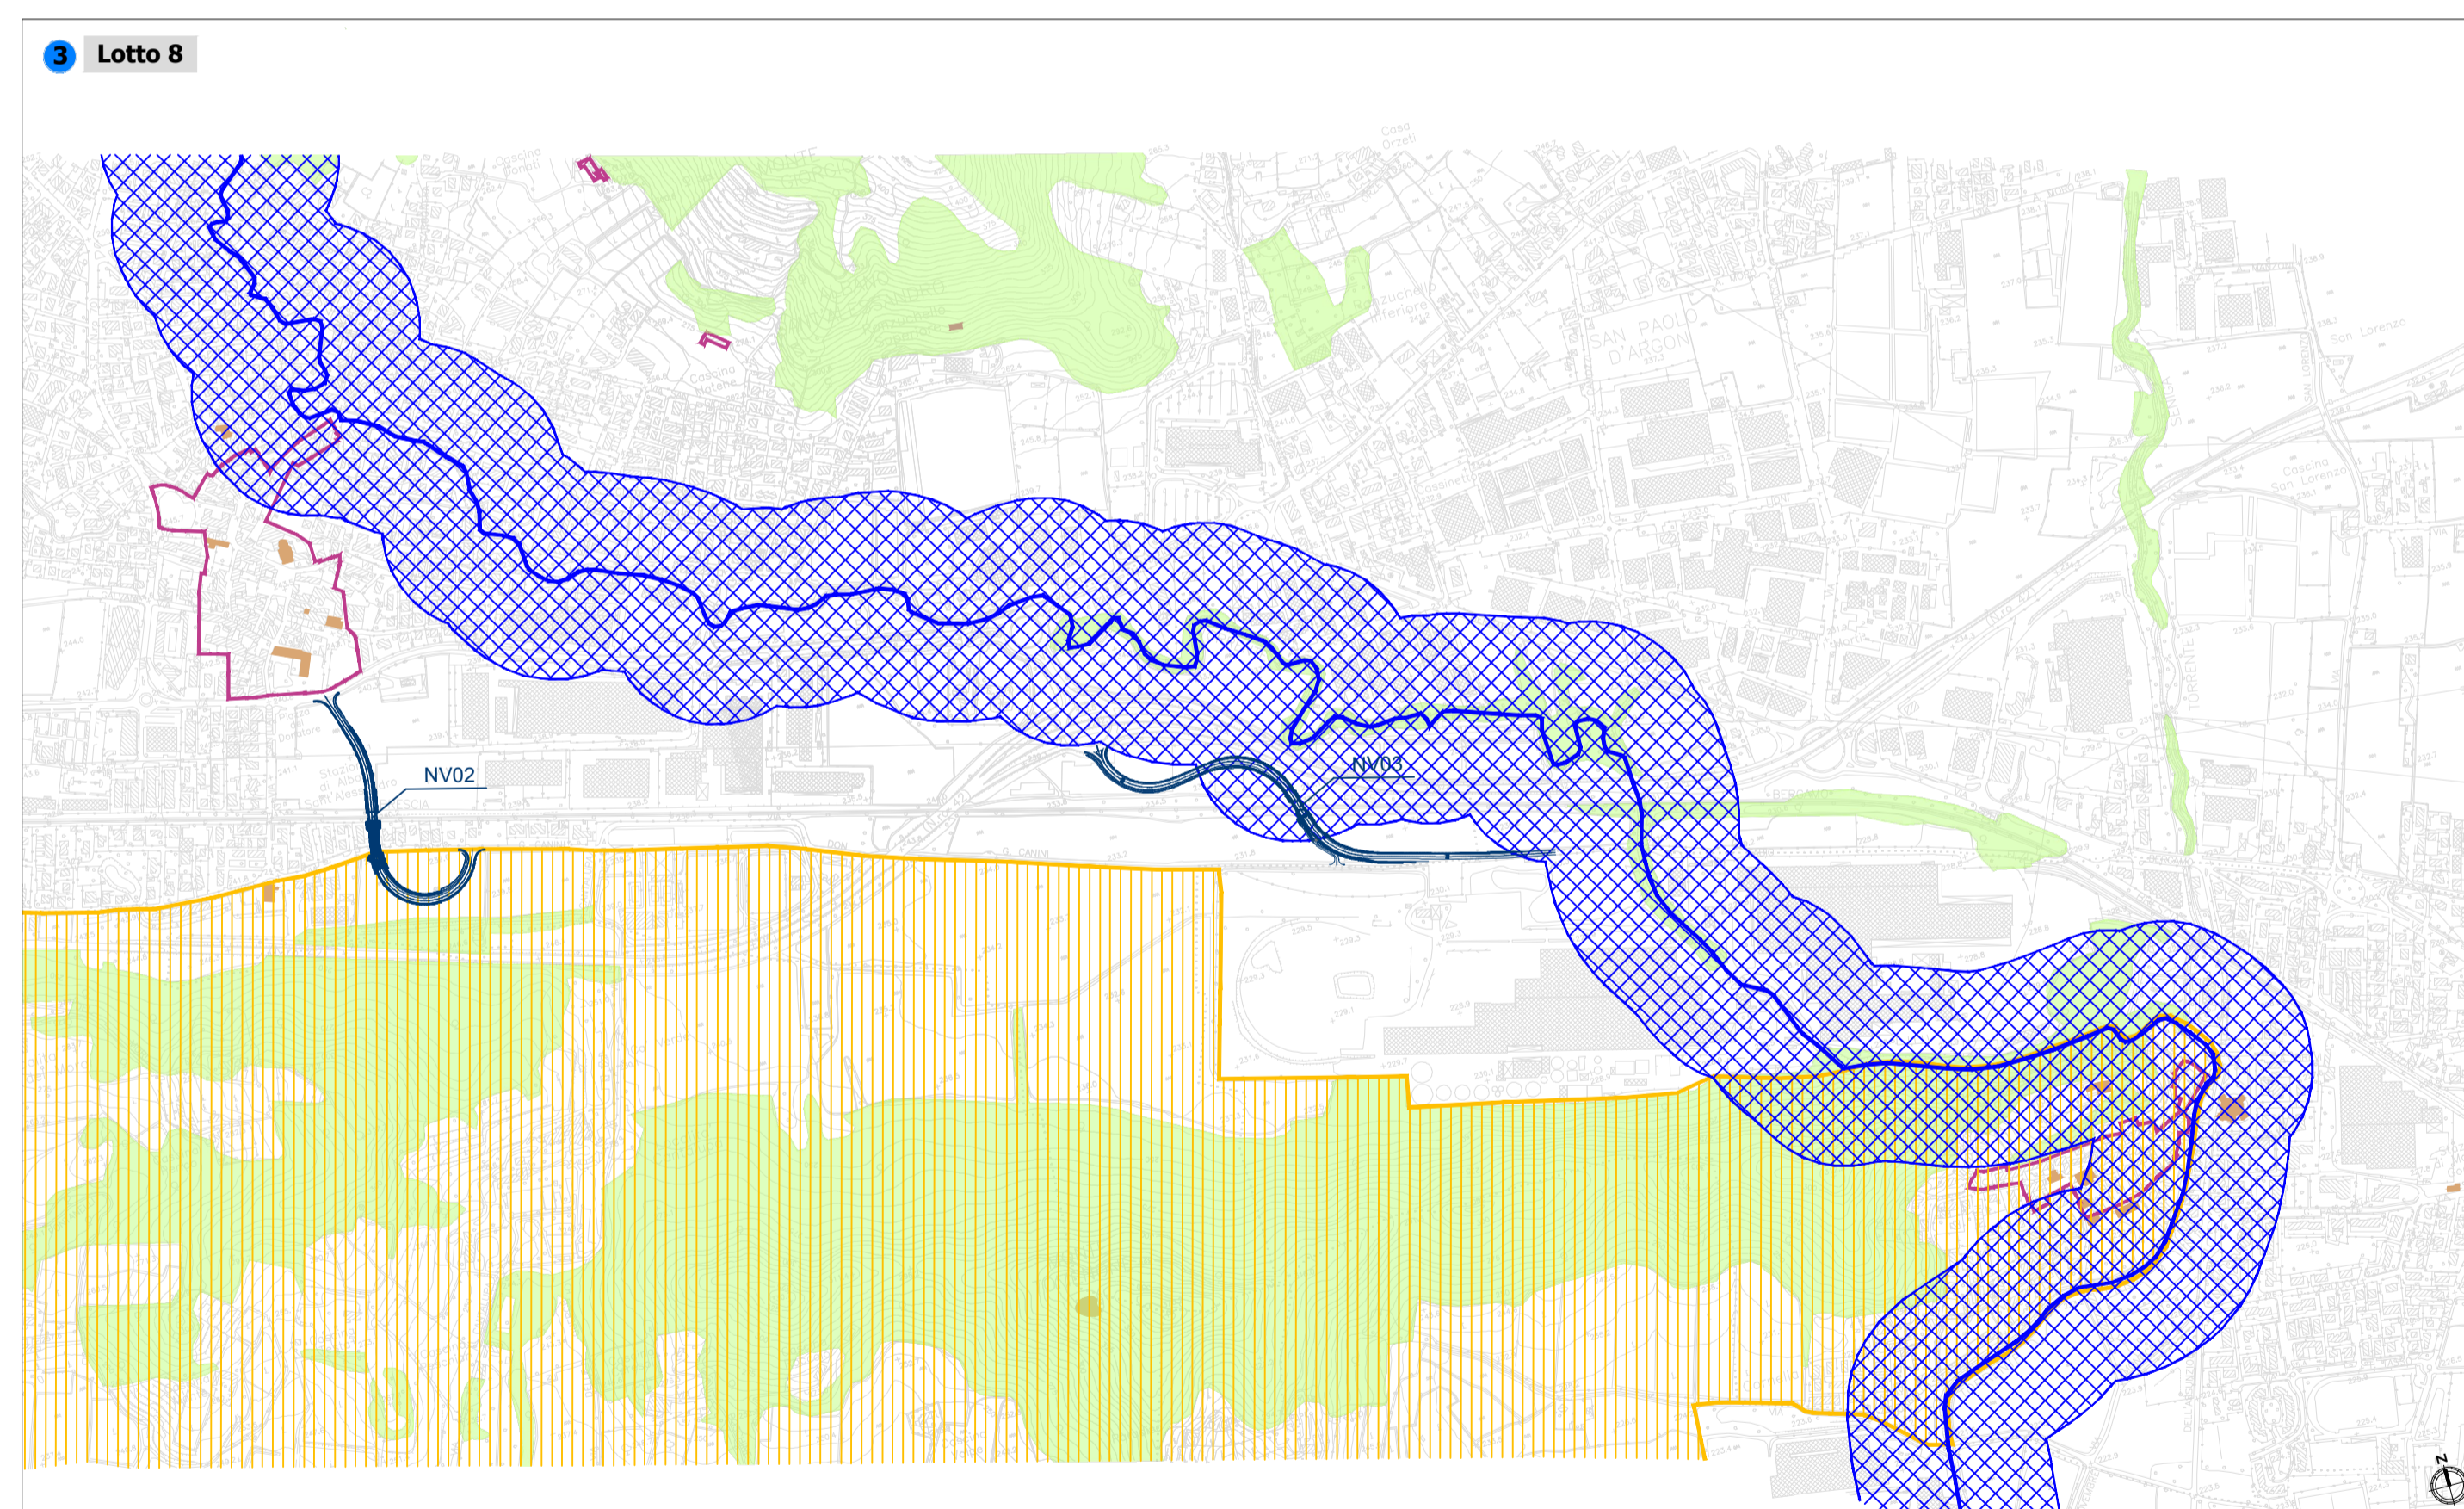


- LEGENDA**
- Opere di linea
 - Opere viarie connesse
 - Aree di cantiere
- Patrimonio culturale**
- Beni culturali tutelati ai sensi della Parte II del D.Lgs 42/2004 s.m.i.
- Immobile vincolato
 - Pertinenza vincolata
- Beni paesaggistici tutelati ai sensi della Parte III del D.Lgs 42/2004 s.m.i.
- Immobili ed aree di notevole interesse pubblico (art. 142 del D.Lgs 42/2004)
- Aree di notevole interesse pubblico - Bellezze d'insieme ex art. 136 co. 1 lett. c) e d)
- Aree tutelate per legge (art. 142 del D.Lgs 42/2004)
- c) Fiumi, torrenti e corsi d'acqua pubblici e relative sponde
 - c) Alvei fluviali tutelati
 - c) Aree rispetto corsi d'acqua tutelati per una fascia di 150 metri
 - f) Parchi e riserve
 - g) Territori coperti da foreste e da boschi
- Patrimonio storico testimoniale**
- Nuclci di antica formazione
 - Beni storico testimoniali

Fonte:
 Beni culturali: Regione Lombardia - Geoportale - Tavola della previsioni di Piano dei PGT redatti dai Comuni - Agg. 2017.02.01
 Beni paesaggistici: Regione Lombardia - Geoportale - Vincoli paesaggistici - Agg. 2017.12.31

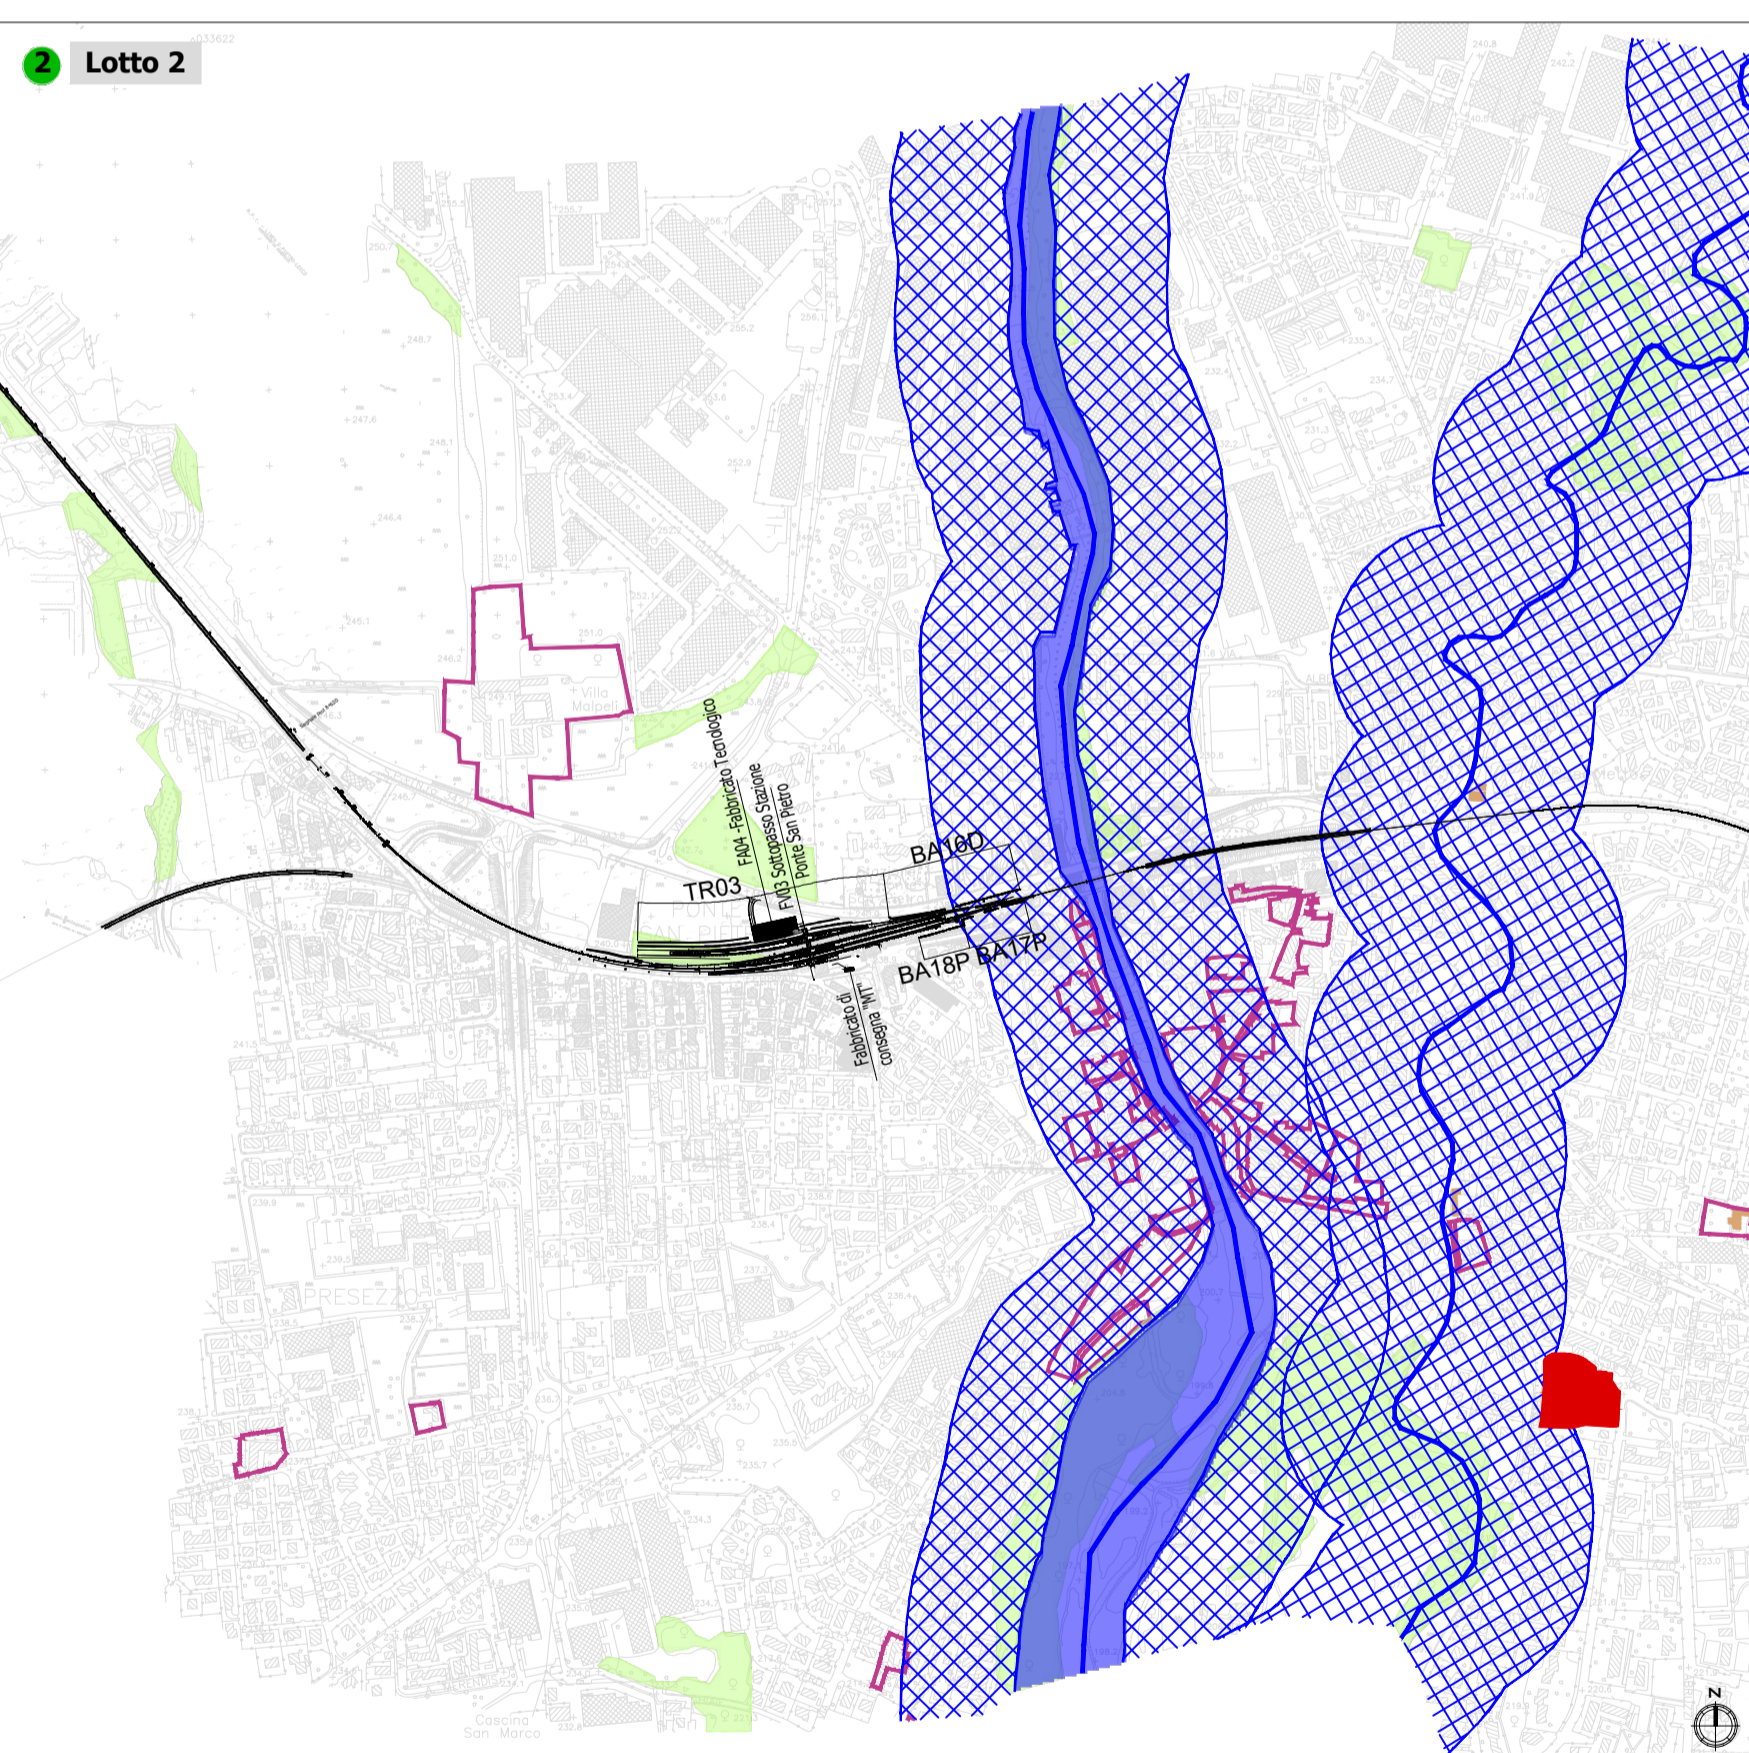

COMMITTENTE: **RFI RETE FERROVIARIA ITALIANA GRUPPO FERROVIE DELLO STATO ITALIANE**

PROGETTAZIONE: **ITALFERR GRUPPO FERROVIE DELLO STATO ITALIANE**

U.O. ARCHITETTURA, AMBIENTE E TERRITORIO

PROGETTO DEFINITIVO

RADDOPPIO PONTE S.PIETRO - BERGAMO - MONTELO

RADDOPPIO LINEA FERROVIARIA DA CURNO A BERGAMO, SISTEMAZIONE DEL PRG DI PONTE S. PIETRO, VIABILITA' BERGAMO - MONTELO, SSE AMBIVERE MAPELLO.

STUDIO DI IMPATTO AMBIENTALE
 Carta del patrimonio culturale e storico-testimoniale

SCALA: 1:10.000

| COMMESSA | LOTTO | FASE | ENTE | TIPO DOC. | OPERA/DISCIPLINA | PROGR. | REV. |
|----------|-------|------|------|-----------|------------------|--------|------|
| NB1R | 00 | D | 22 | P4 | SA0001 | 004 | A |

| Rev. | Descrizione | Redatto | Data | Verificato | Data | Approvato | Data | Autorizzato Data |
|------|---------------------|-----------|-------------|----------------------|-------------|--------------|-------------|---------------------------|
| A | Emissione esecutiva | F.Massari | Giugno 2020 | G.Tucci G.Dagelli | Giugno 2020 | M.Birringhen | Giugno 2020 | D.Ludovici Giugno 2020 |

File: NB1R00D22P4SA0001004A.dwg n. Elab.: