
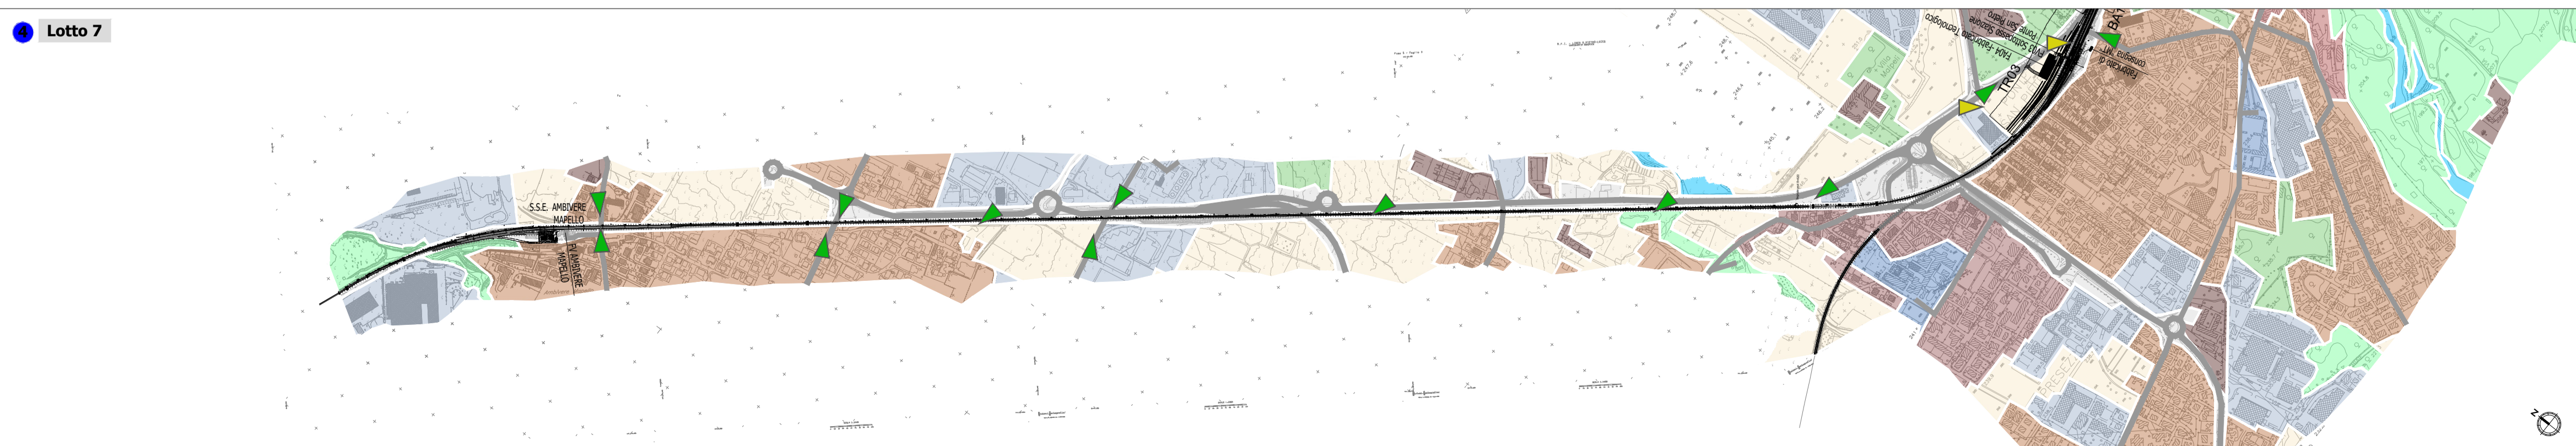
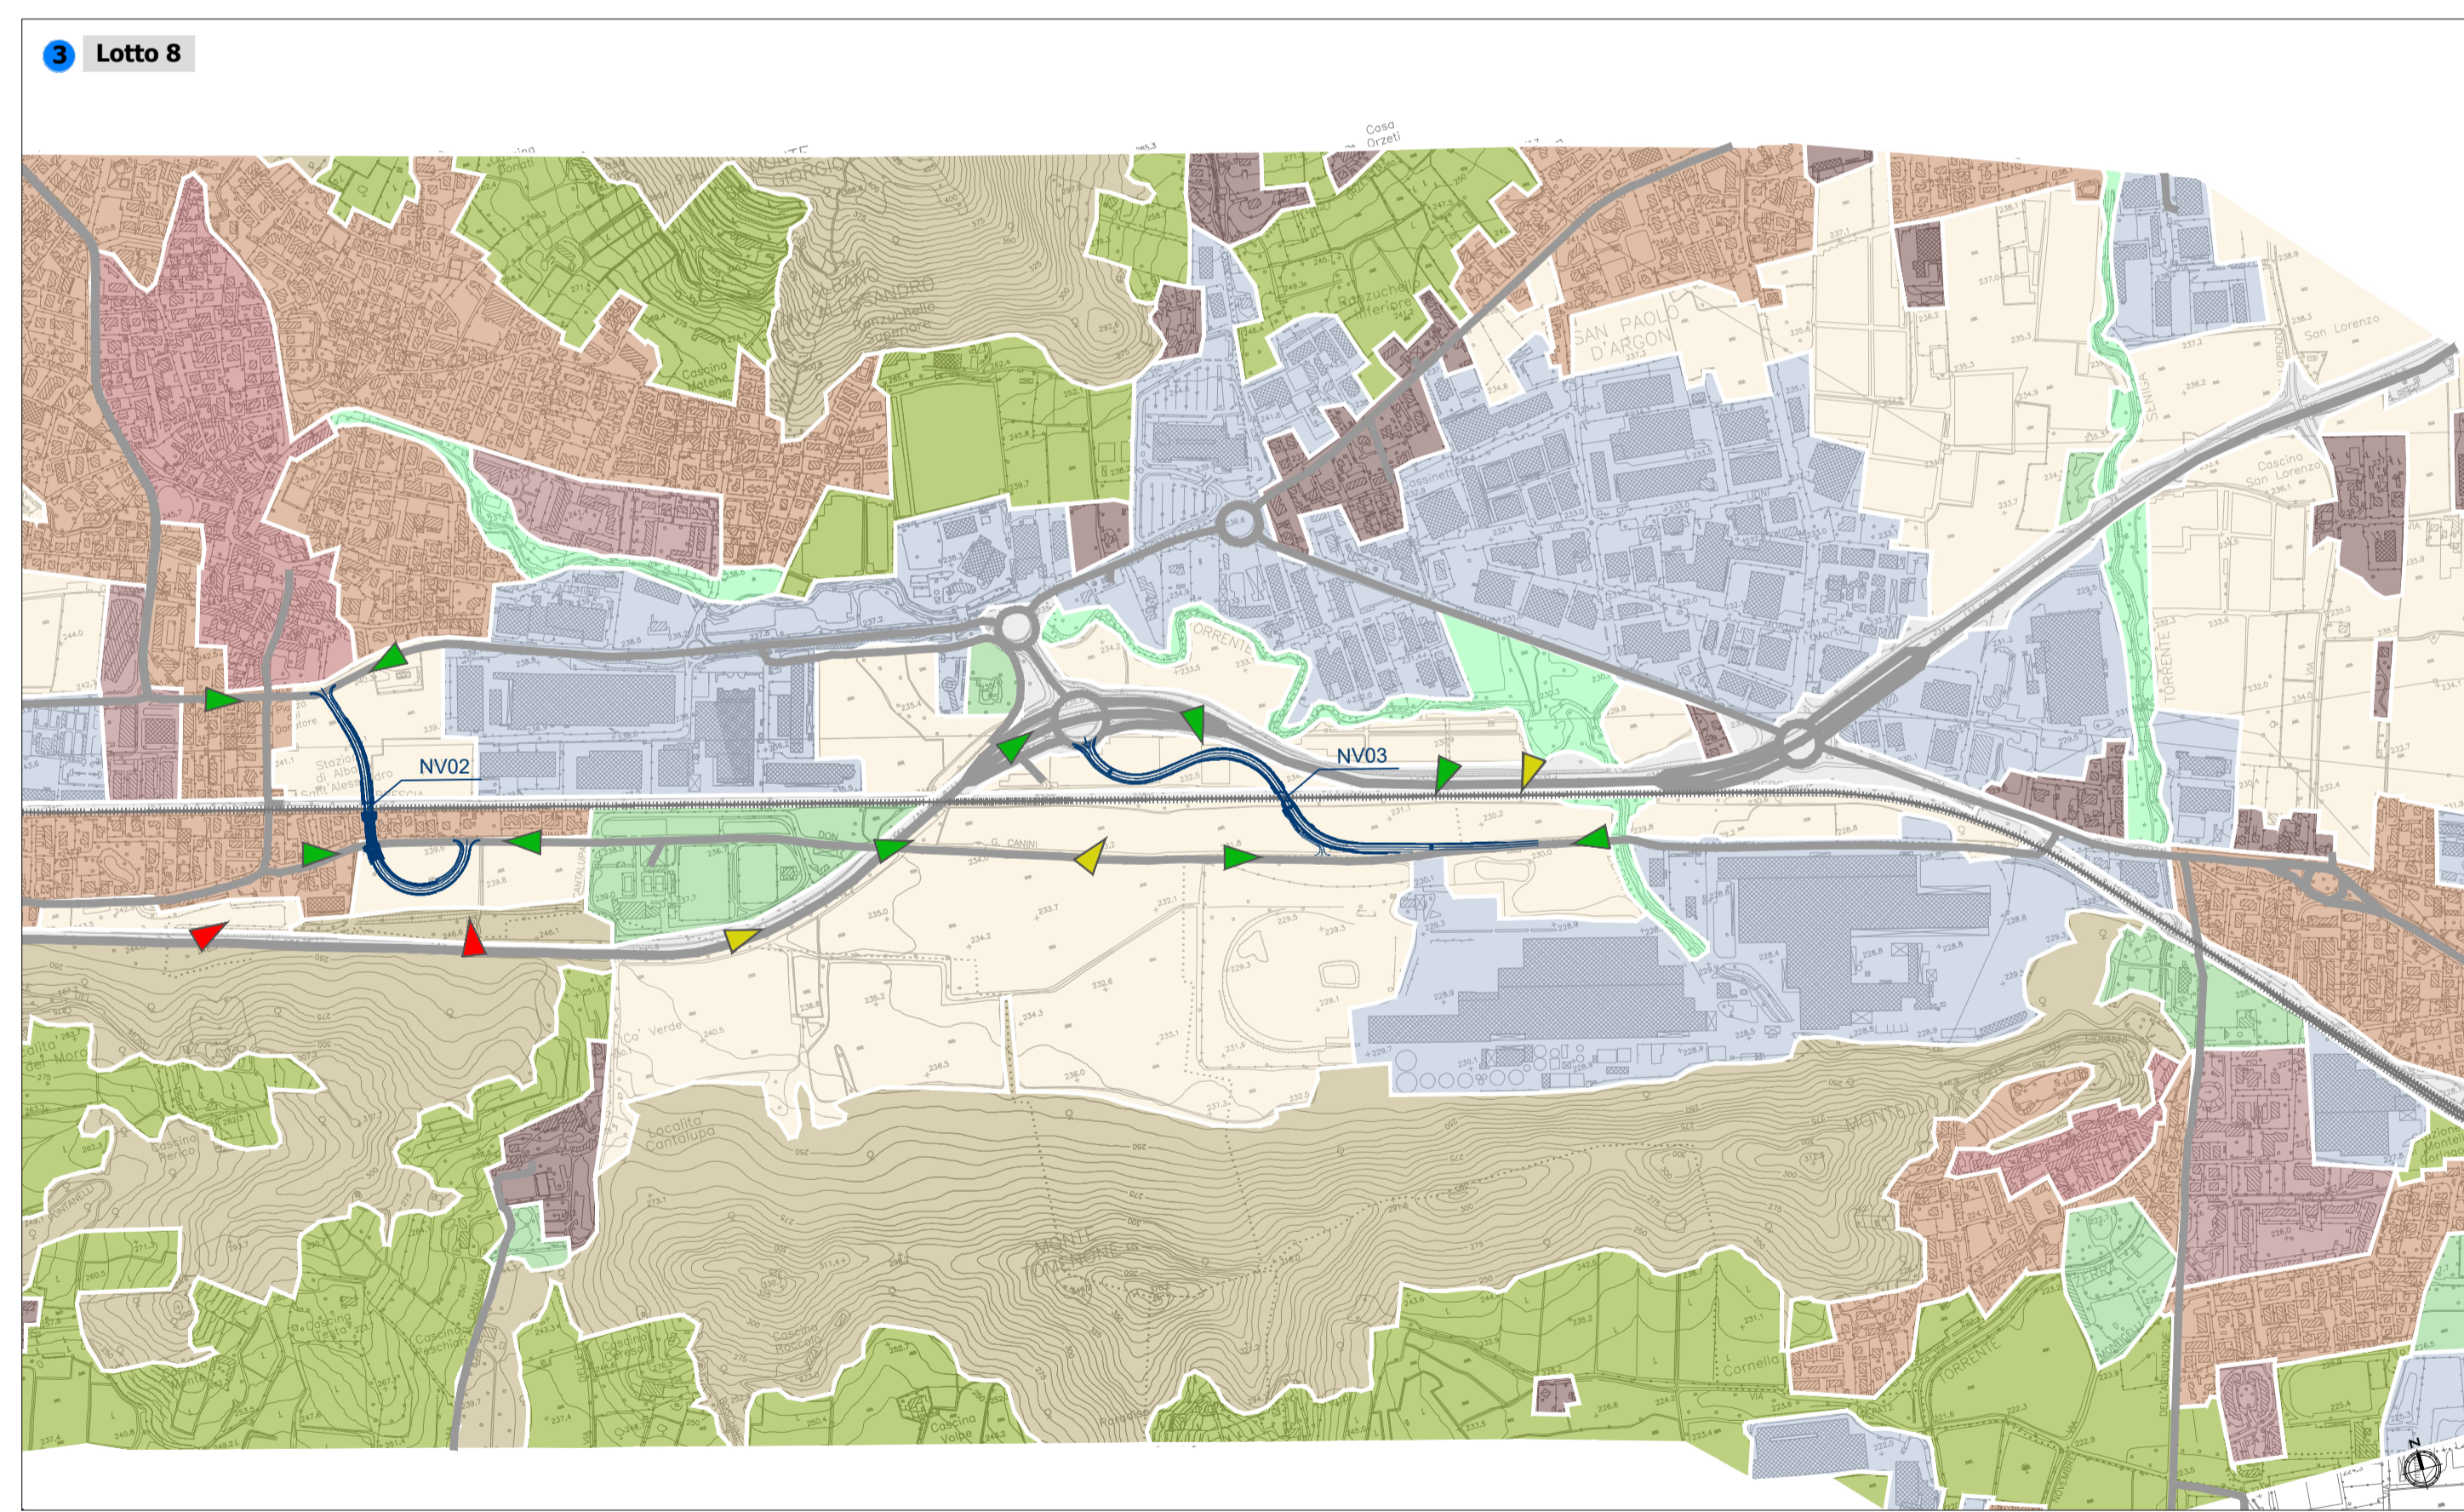


- ### LEGENDA
- Opere di linea
  - Opere viarie connesse
- ### Struttura del paesaggio
- Sistema insediativo**
- UdP - Città storica
  - UdP - Tessuto ad impianto aperto per tipi edilizi prevalentemente in linea
  - UdP - Tessuto ad impianto compatto con tipi edilizi in linea e minuti e sistema del verde pertinenziale
  - UdP - Tessuto consolidato connotato da eterogeneità di impianto e di tipi edilizi
  - UdP - Tessuto consolidato e compatto ad impianto regolare per tipi edilizi in linea e puntuali
  - UdP - Tessuto di frangia urbana per tipi edilizi puntuali e minuti
  - UdP - Tessuto per tipi edilizi puntuali ed in linea
  - UdP - Insiediamenti produttivi e commerciali
  - UdP - Servizi e attività metropolitane
  - UdP - delle Infrastrutture
  - Linea ferroviaria esistente
  - UdP - Verde urbano e di svago
- Sistema agricolo**
- UdP - Colture intensive di collina
  - UdP - Colture intensive di pianura
- Sistema naturale e seminaturale**
- UdP - Pendici boscate
  - UdP - Ambito fluviale
  - Corsi d'acqua
- Assi e luoghi di potenziale fruizione visiva**
- Assi di fruizione visiva primari
  - Assi di fruizione visiva secondari
  - Spazi pubblici con visuali dirette
- Caratteri della percezione visiva**
- Visuale diretta
  - Visuale filtrata o parziale
  - Visuale interdetta

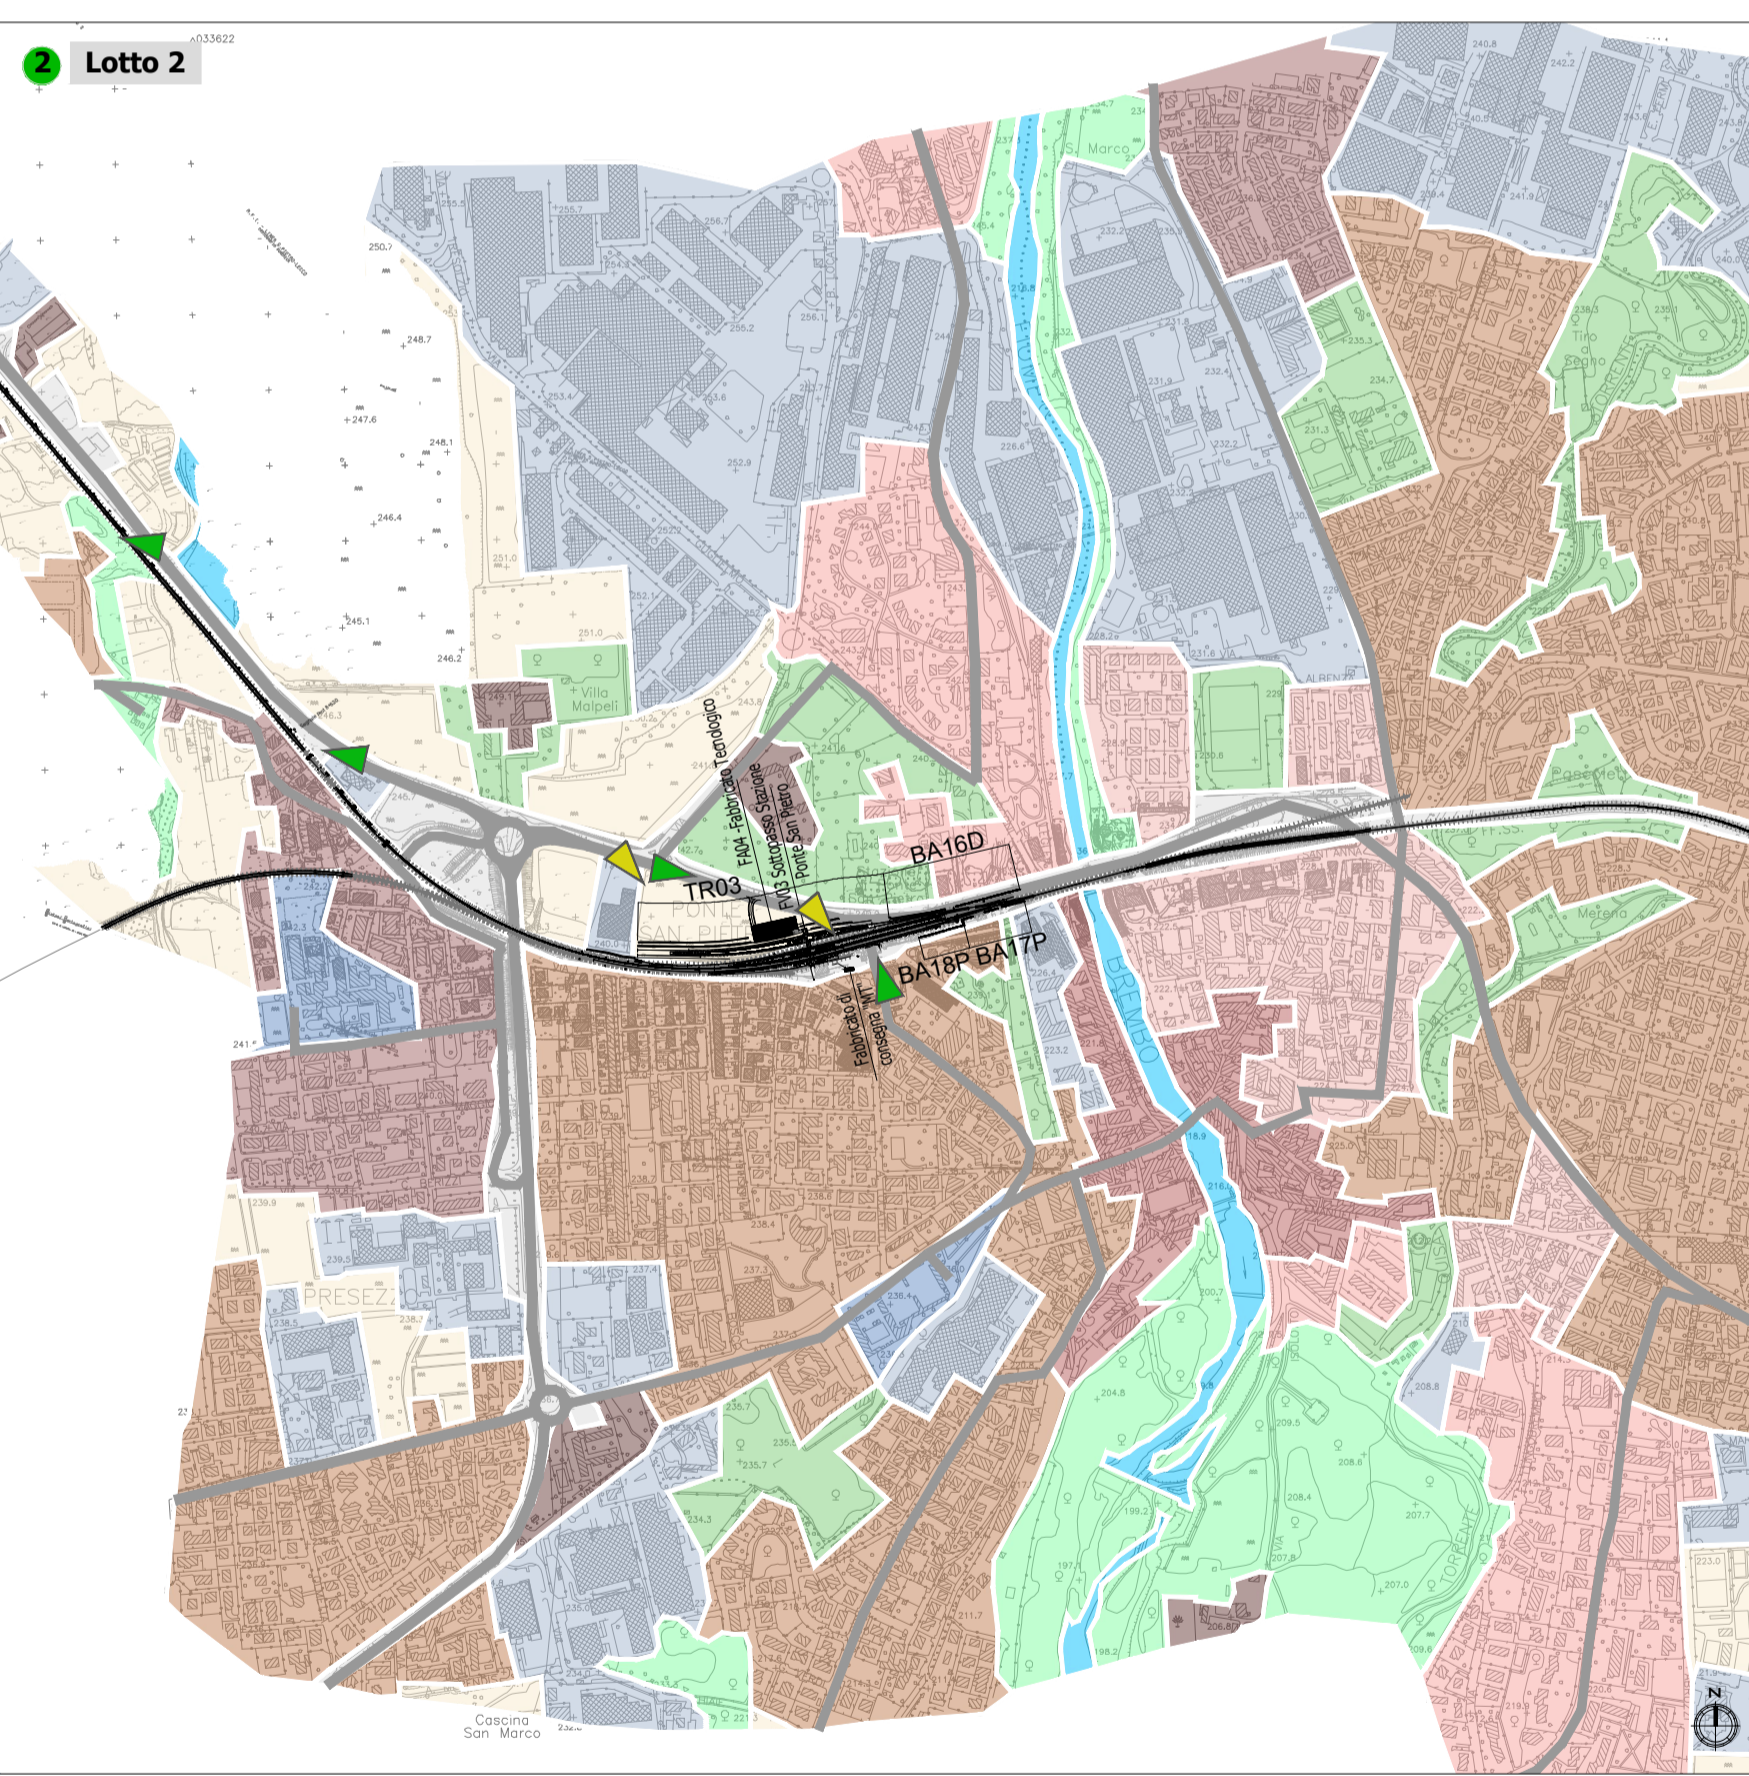

COMMITTENTE: **RFI** RETE FERROVIARIA ITALIANA GRUPPO FERROVIE DELLO STATO ITALIANE  
 PROGETTAZIONE: **ITALFERR** GRUPPO FERROVIE DELLO STATO ITALIANE

**U.O. ARCHITETTURA, AMBIENTE E TERRITORIO**

**PROGETTO DEFINITIVO**

**RADDOPPIO PONTE S.PIETRO - BERGAMO - MONTELO**

RADDOPPIO LINEA FERROVIARIA DA CURNO A BERGAMO. SISTEMAZIONE DEL PRG DI PONTE S. PIETRO, VIABILITA' BERGAMO - MONTELO, SSE AMBIVERE MAPELLO.

STUDIO DI IMPATTO AMBIENTALE  
Carta della struttura del paesaggio e visualità

SCALA: 1:10.000

COMMESSA	LOTTO	FASE	ENTE	TIPO DOC.	OPERA/DISCIPLINA	PROGR.	REV.
NB1R	00	D	22	P4	SA0001	005	A

Rev.	Descrizione	Redatto	Data	Verificato	Data	Approvato	Data	Autorizzato Data
A	Emissione esecutiva	F.Massari	Giugno 2020	G.Tucci G.Dagelli	Giugno 2020	M.Birringenti	Giugno 2020	D.Ludovici Giugno 2020

File: NB1R00D22P4SA0001005A.dwg  
 n. Elab.: