


### Key plan

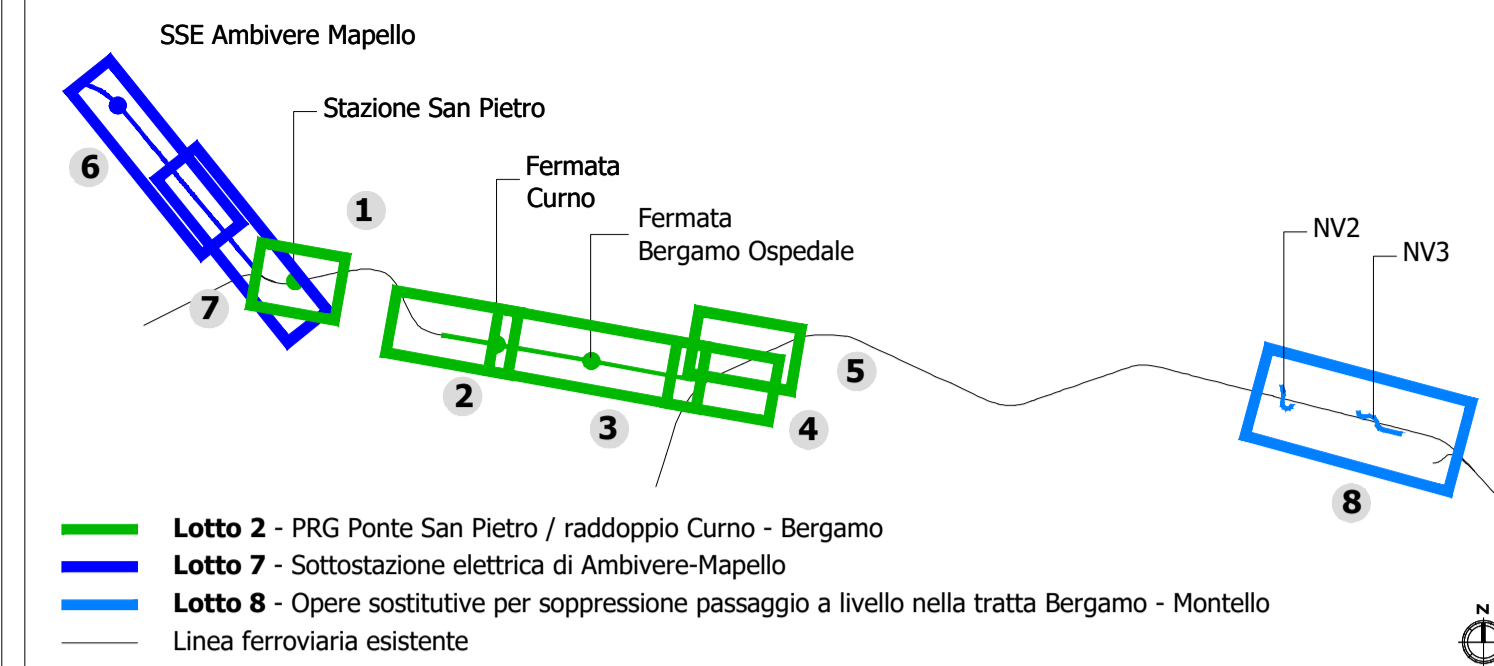

- Lotto 2 - PRG Ponte San Pietro / raddoppio Curno - Bergamo
- Lotto 7 - Sottostazione elettrica di Ambivere-Mapello
- Lotto 8 - Opere sostitutive per soppressione passaggio a livello nella tratta Bergamo - Montello
- Linea ferroviaria esistente

### LEGENDA

- Opere di linea
- Aree di cantiere
- Opere viarie connesse

### Vincoli e tutele

Beni culturali tutelati ai sensi della Parte II del D.Lgs 42/2004 e s.m.i.

- Immobile vincolato
- Pertinenza vincolata

Beni paesaggistici tutelati ai sensi della Parte III del D.Lgs 42/2004 e s.m.i.

Immobili ed aree di notevole interesse pubblico (art. 136 del D.Lgs 42/2004 e s.m.i.)

- Aree di notevole interesse pubblico - Bellezze d'insieme ex art. 136 co. 1 lett. c) e d)

Aree tutelate per legge (art. 142 del D.Lgs 42/2004 e s.m.i.)

- c) Fiumi, torrenti e corsi d'acqua pubblici e relative sponde
- c) Alvei fluviali tutelati
- c) Aree rispetto corsi d'acqua tutelati per una fascia di 150 metri
- f) Parchi e riserve
- g) Territori coperti da foreste e da boschi

Vincolo Idrogeologico ex R.D.L. 3267/1923

- Aree vincolate

Fonte: Beni culturali: Regione Lombardia - Geoportale - Tavolo della previsioni di Piano dei PGT redatti dai Comuni - Agg. 2017.02.01  
Beni paesaggistici: Regione Lombardia - Geoportale - Vincoli paesaggistici - Agg. 2017.12.31  
Vincolo idrogeologico: Regione Lombardia - Geoportale - Carta delle aree soggette a vincolo idrogeologico - Agg. 2013.12.20

COMMITTENTE:



PROGETTAZIONE:



**U.O. ARCHITETTURA, AMBIENTE E TERRITORIO**

**PROGETTO DEFINITIVO**

**RADDOPPIO PONTE S.PIETRO - BERGAMO - MONTELO**

RADDOPPIO LINEA FERROVIARIA DA CURNO A BERGAMO, SISTEMAZIONE DEL PRG DI PONTE S. PIETRO, VIABILITA' BERGAMO - MONTELO, SSE AMBIVERE MAPELLO.

RELAZIONE PAESAGGISTICA

Carta dei vincoli e delle tutele Tav. 2-2

SCALA:


1:5000

COMMESSA LOTTO FASE ENTE TIPO DOC. OPERA/DISCIPLINA PROGR. REV.


NB1R 00 D 22 P5 1M0002 002 A

Rev.	Descrizione	Redatto	Data	Verificato	Data	Approvato	Data	Autorizzato Data
A	Emissione esecutiva	F.Massari	Giugno 2020	G.Tucci G.Dagelli	Giugno 2020	M.Birfingher	Giugno 2020	D.Ludovico Giugno 2020

6 Lotto 7

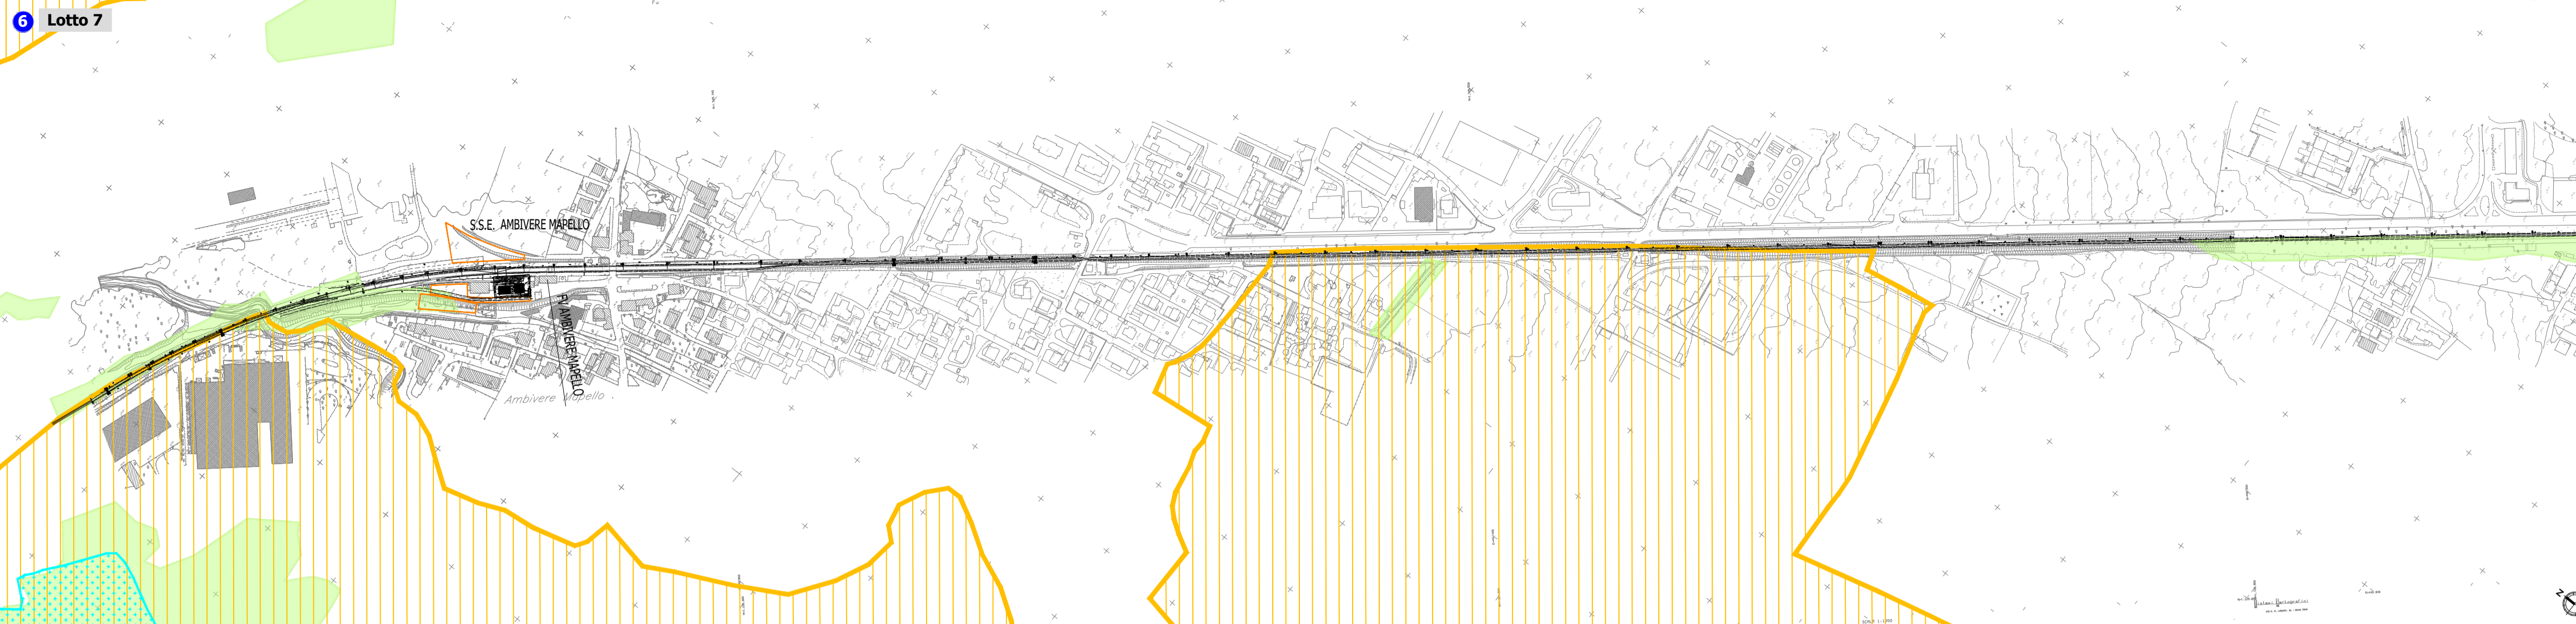

7 Lotto 7

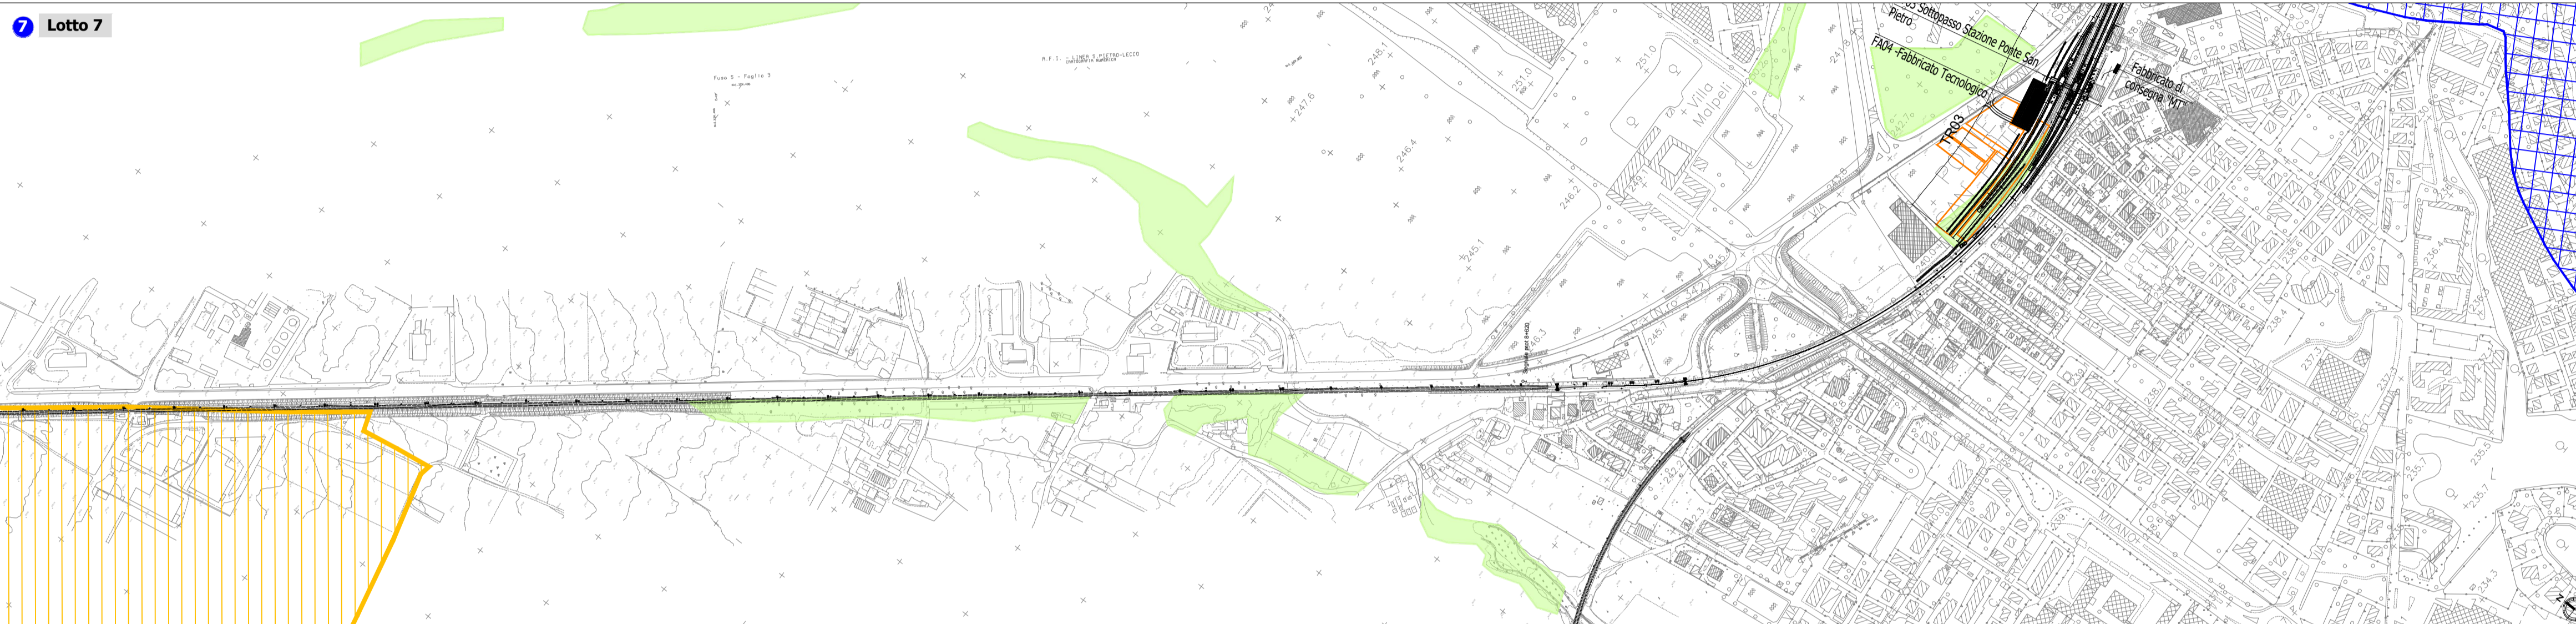

8 Lotto 8

