


### Key plan

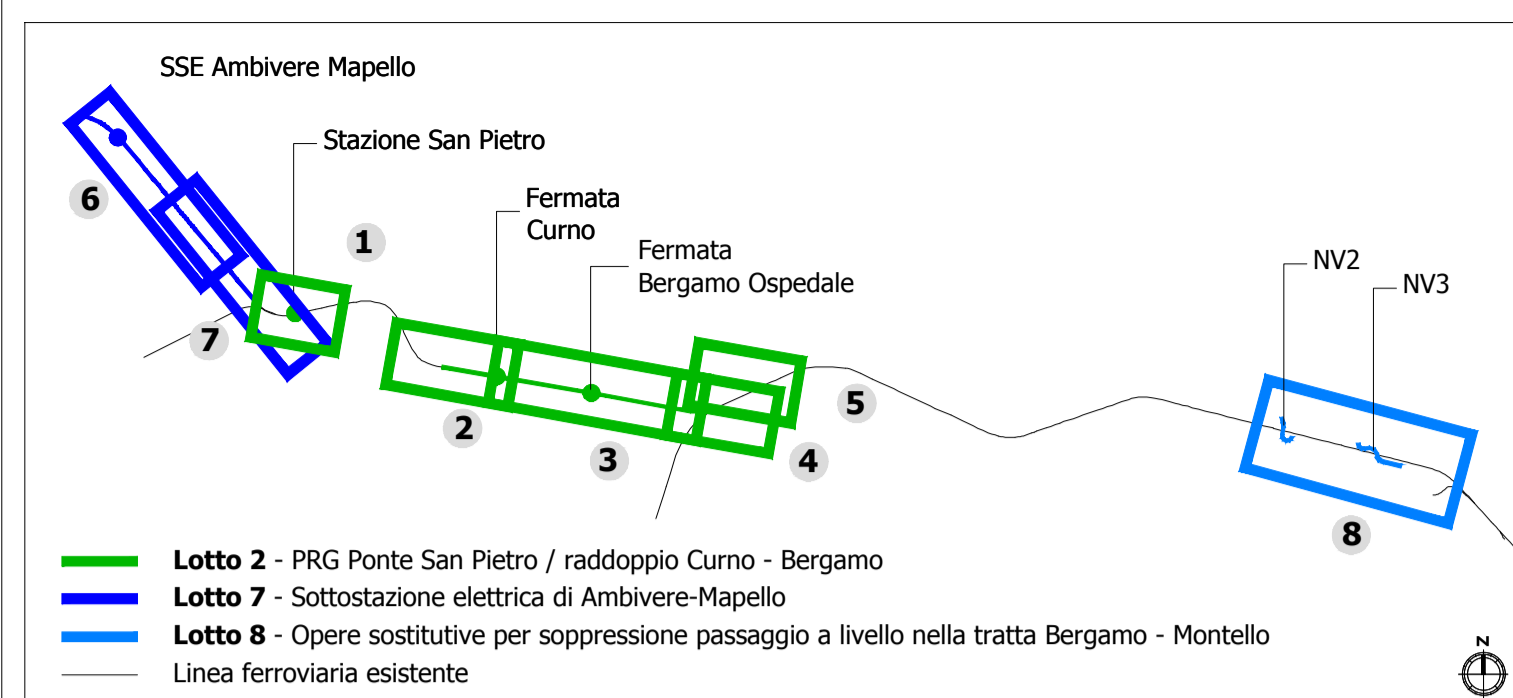

### LEGENDA

- Opere di linea
- Opere viarie connesse
- Are di cantiere**
  - CB - Cantiere base
  - CO - Cantiere operativo
  - DT - Deposito terre
  - AR - Cantiere di armamento
  - AS - Area di stoccaggio
  - AT - Area tecnica
- Ricettori ed opere di mitigazione**
  - Ricettori residenziali
  - Ricettori non residenziali
  - Ricettori sensibili
  - Ricettori in demolizione
  - Barriere antirumore di cantiere fisso
  - Barriere antirumore in fase d'esercizio
  - Opere a verde

PUNTI DI MONITORAGGIO			
Simbolo	Descrizione	Simbolo	Descrizione
	ATC - ATMOSFERA CANTIERE		RUL - RUMORE FRONTE AVANZAMENTO LAVORI
	ATV - ATMOSFERA VIABILITÀ DI CANTIERE		VIC - VIBRAZIONI CANTIERE
	ASU - ACQUE SUPERFICIALI		VIF - VIBRAZIONI TRANSITO FERROVIARIO
	ASO - ACQUE SOTTERRANEE		VIL - VIBRAZIONI FRONTE AVANZAMENTO LAVORI
	RUC - RUMORE CANTIERE		VEG - VEGETAZIONE
	RUF - RUMORE TRANSITO FERROVIARIO		SUO - SUOLO E SOTTOSUOLO

### FASE DI MONITORAGGIO

- ANTE OPERAM
- CORSO D'OPERA
- POST OPERAM

COMMITTENTE:

PROGETTAZIONE:

### U.O. ARCHITETTURA, AMBIENTE E TERRITORIO

#### PROGETTO DEFINITIVO

**RADDOPPIO PONTE S.PIETRO - BERGAMO - MONTELO**  
 RADDOPPIO LINEA FERROVIARIA DA CURNO A BERGAMO. SISTEMAZIONE DEL PRG DI PONTE S. PIETRO, VIABILITA' BERGAMO - MONTELO, SSE AMBIVERE MAPELLO.

PROGETTO DI MONITORAGGIO AMBIENTALE  
 Planimetria localizzazione punti di monitoraggio Tav. 1-2

SCALA: 1:5000

COMMESSA	LOTTO	FASE	ENTE	TIPO DOC.	OPERA/DISCIPLINA	PROGR.	REV.
NB1R	00	D	22	P5	MA0001	001	A

Rev.	Descrizione	Redatto	Data	Verificato	Data	Approvato	Data	Autorizzato Data
A	Emissione esecutiva	F.Massari	Giugno 2020	G.Tucci G.Dagelli	Giugno 2020	M.Biringer	Giugno 2020	D.Ludovici Giugno 2020

File: NB1R00D22P5MA0001001A.dwg n. Elab.:

