


Key plan

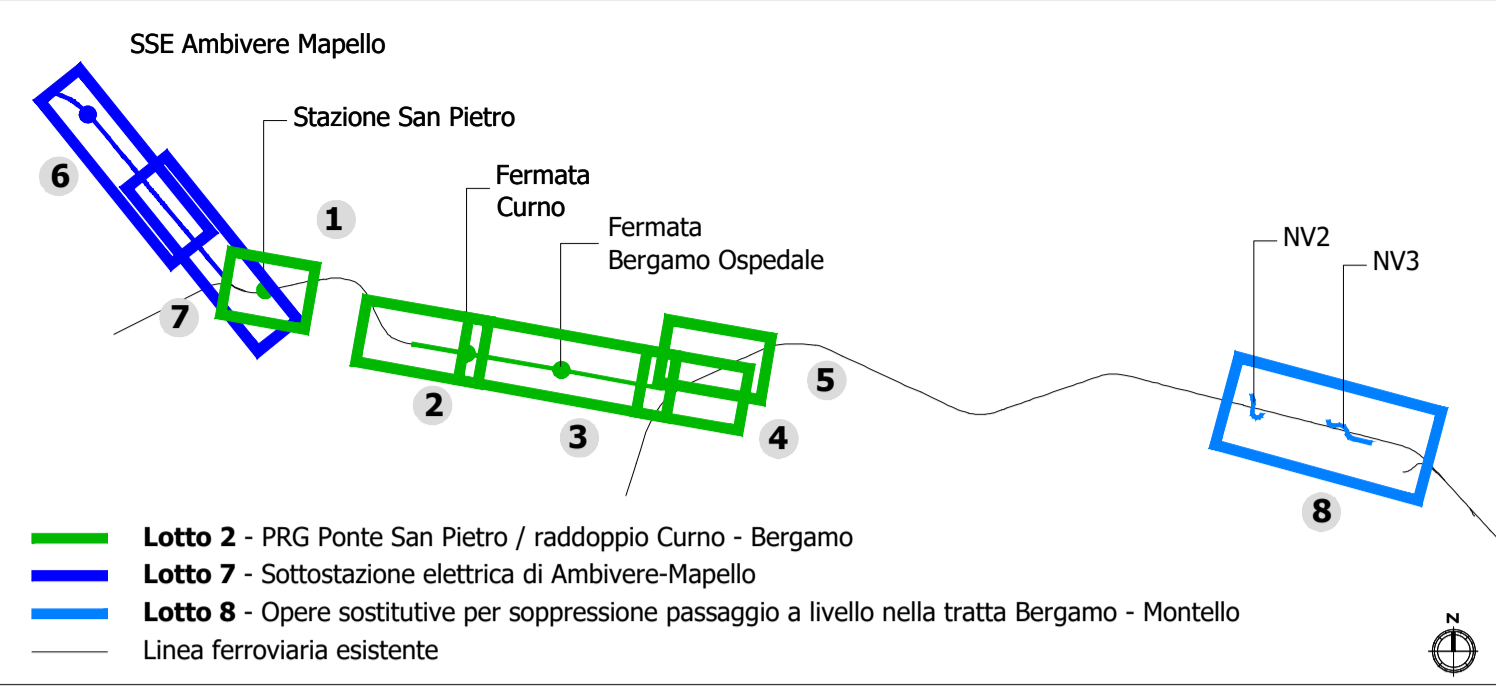

LEGENDA

- Opere di linea
- Aree di cantiere
- Opere viarie connesse

Vincoli e tutele

- Beni culturali tutelati ai sensi della Parte II del D.Lgs 42/2004 e s.m.i.
- Immobile vincolato
 - Pertinenza vincolata
- Beni paesaggistici tutelati ai sensi della Parte III del D.Lgs 42/2004 e s.m.i.
- Immobili ed aree di notevole interesse pubblico (art. 136 del D.Lgs 42/2004 e s.m.i.)
- Aree di notevole interesse pubblico - Bellezze d'insieme ex art. 136 co. 1 lett. c) e d)
- Aree tutelate per legge (art. 142 del D.Lgs 42/2004 e s.m.i.)
- c) Fiumi, torrenti e corsi d'acqua pubblici e relative sponde
 - c) Alvei fluviali tutelati
 - c) Aree rispetto corsi d'acqua tutelati per una fascia di 150 metri
 - f) Parchi e riserve
 - g) Territori coperti da foreste e da boschi
- Vincolo Idrogeologico ex R.D.L. 3267/1923
- Aree vincolate

Fonte: Beni culturali: Regione Lombardia - Geoportale - Tavola delle previsioni di Piano del PGT redatti dai Comuni - Agg. 2017.02.01
Beni paesaggistici: Regione Lombardia - Geoportale - Vincoli paesaggistici - Agg. 2017.12.31
Vincolo idrogeologico: Regione Lombardia - Geoportale - Carta delle aree soggette a vincolo idrogeologico - Agg. 2013.12.20

COMMITTENTE:

PROGETTAZIONE:

U.O. ARCHITETTURA, AMBIENTE E TERRITORIO

PROGETTO DEFINITIVO

RADDOPPIO PONTE S.PIETRO - BERGAMO - MONTELO
RADDOPPIO LINEA FERROVIARIA DA CURNO A BERGAMO. SISTEMAZIONE DEL PRG DI PONTE S. PIETRO, VIABILITA' BERGAMO - MONTELO, SSE AMBIVERE MAPELLO.

STUDIO DI IMPATTO AMBIENTALE
 Carta dei vincoli e delle tutele Tav. 2-2

SCALA:
1:5000

COMMESSA	LOTTO	FASE	ENTE	TIPO DOC.	OPERA/DISCIPLINA	PROGR.	REV.
NB1R	00	D	22	P5	SA0001	002	A

Rev.	Descrizione	Redatto	Data	Verificato	Data	Approvato	Data	Autorizzato Data
A	Emissione esecutiva	F.Massari	Giugno 2020	G.Tucci G.Dagelli	Giugno 2020	M.Biringer	Giugno 2020	D.Ludovici Giugno 2020