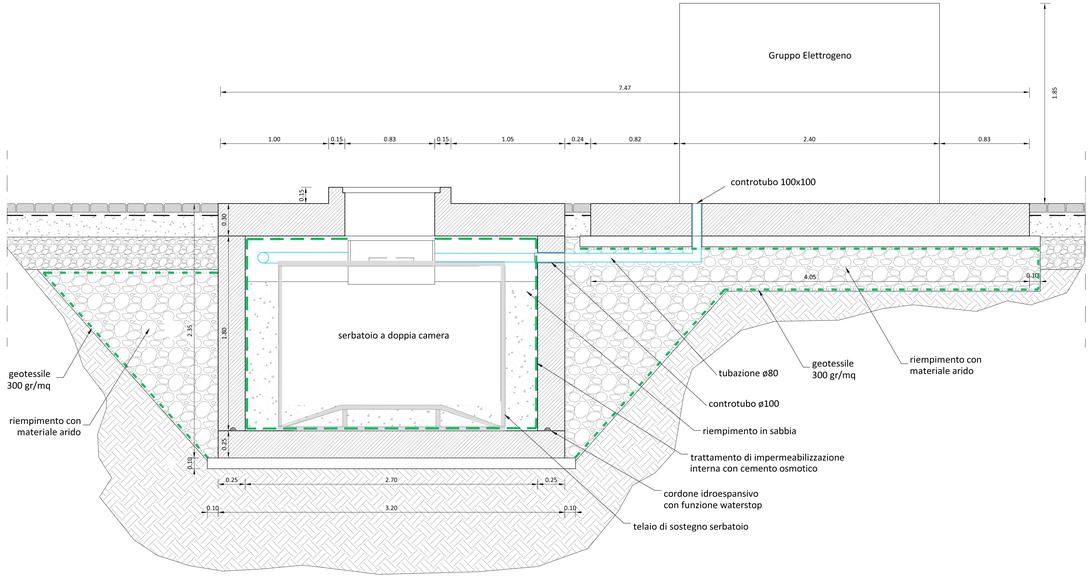

SEZIONE A-A

Scala 1:20

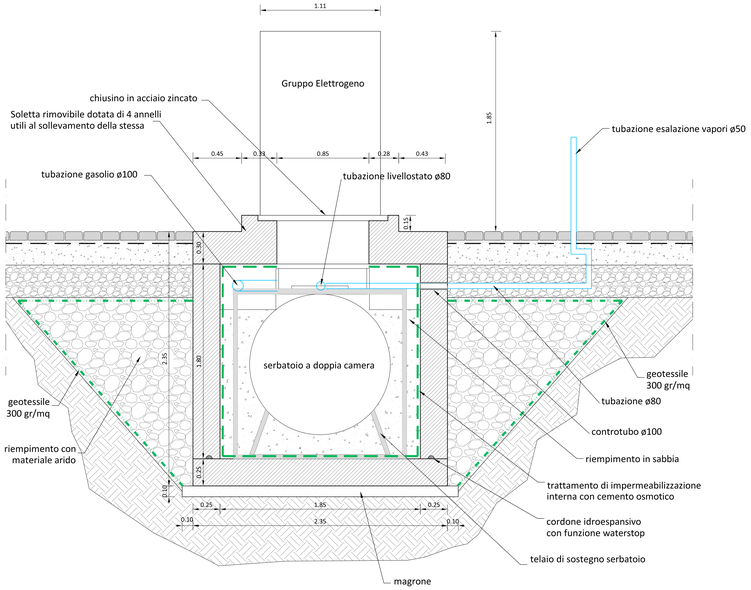

SEZIONE B-B

Scala 1:20

Per Tabella Materiali: vedi tav. NB1R00D26TTOC0000001A

INCIDENZA ARMATURE:

- Vasca per Serbatoio 130 kg/m³
- Platea Gruppo Elettrogeno 60 kg/m³

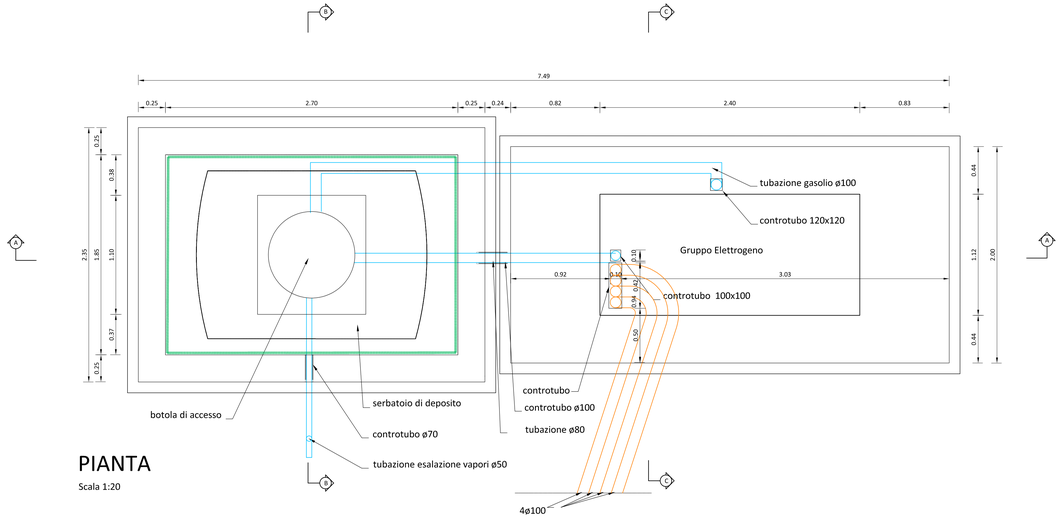

PIANTA

Scala 1:20

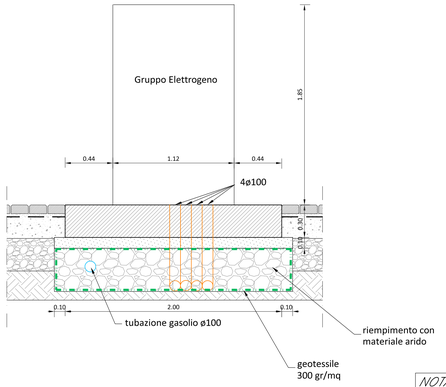

SEZIONE C-C

Scala 1:20

NOTA SU GRUPPO ELETTROGENO E SERBATOIO:

LA FORNITURA E LA POSA DEL GRUPPO ELETTROGENO, DEL SERBATOIO E DEI RELATIVI IMPIANTI NON SONO OGGETTO DEL PRESENTE APPALTO.

COMMITTENTE:

RFI RETE FERROVIARIA ITALIANA
GRUPPO FERROVIE DELLO STATO ITALIANE

PROGETTAZIONE:

ITALFERR
GRUPPO FERROVIE DELLO STATO ITALIANE

CUP: J64H17000140001

U.O. INFRASTRUTTURE NORD

PROGETTO DEFINITIVO

RADDOPPIO PONTE S.PIETRO - BERGAMO - MONTELLO

FABBRICATI TECNOLOGICI - ELABORATI GENERALI
Vasca per serbatoio a servizio GE - Pianta e carpenteria

SCALA: 1 : 20

COMMESSA	LOTTO	FASE	ENTE	TIPO DOC.	OPERA/DISCIPLINA	PROGR.	REV.
NB1R	00	D	26	BC	FA0000	001	A

Rev.	Descrizione	Redatto	Data	Verificato	Data	Approvato	Data	Autorizzato Data
A	Emissione esecutiva	L. Bini	Marzo 2020	A. Maran	Marzo 2020	M. Bertogliati	Marzo 2020	A. Perego Marzo 2020

File: NB1R00D26BCFA0000001A.dwg

n.Elab.: