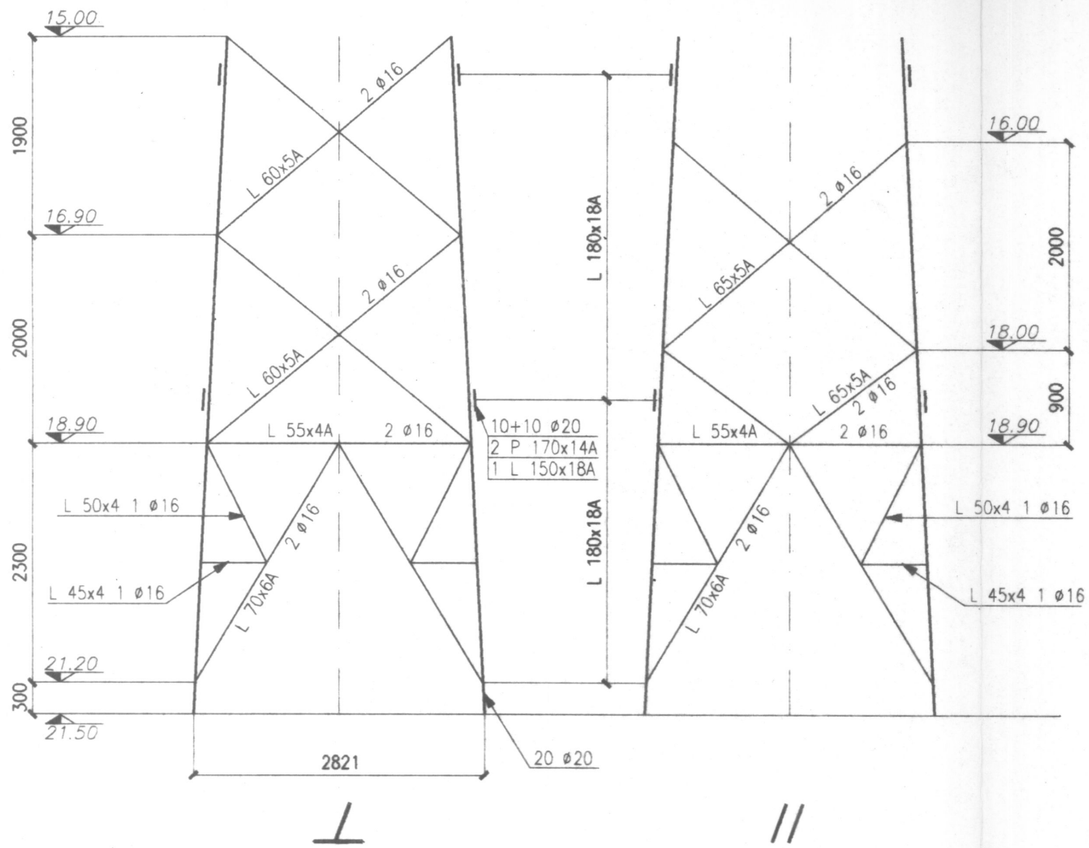

Questo disegno è di proprietà esclusiva dell' ENEL S.P.A. e può essere utilizzato solo per la costruzione dei sostegni destinati ai suoi impianti. L' ENEL S.P.A. si riserva di perseguire eventuali abusi ai sensi delle leggi vigenti.

REV.	DATA	SE	DESCRIZIONE DELLA REVISIONE	INCARICATO	COLLABORAZIONI	RISULTATO DELLA SORVEGLIANZA	SDA	REE
00	MARZO 95	CS					12L	12L

ENEL
Società per azioni
DIREZIONE COSTRUZIONI

IMPIANTO: STAZIONI 132÷150KV

TITOLO:
SOSTEGNO DI STAZIONE
SCHEMATICO BASE H=18
TIRO PIENO

VALIDO PER LE SEZIONI

SCALA: 1:50

N. U-P56/D20

N. pag. | Seg. Pag.

SOSTITUISCE IL:

SOSTITUITO DAL:

TECNOSTEEL INGEGNERIA s.r.l. (NA)

TECNOSTEEL INGEGNERIA s.r.l. (NA)