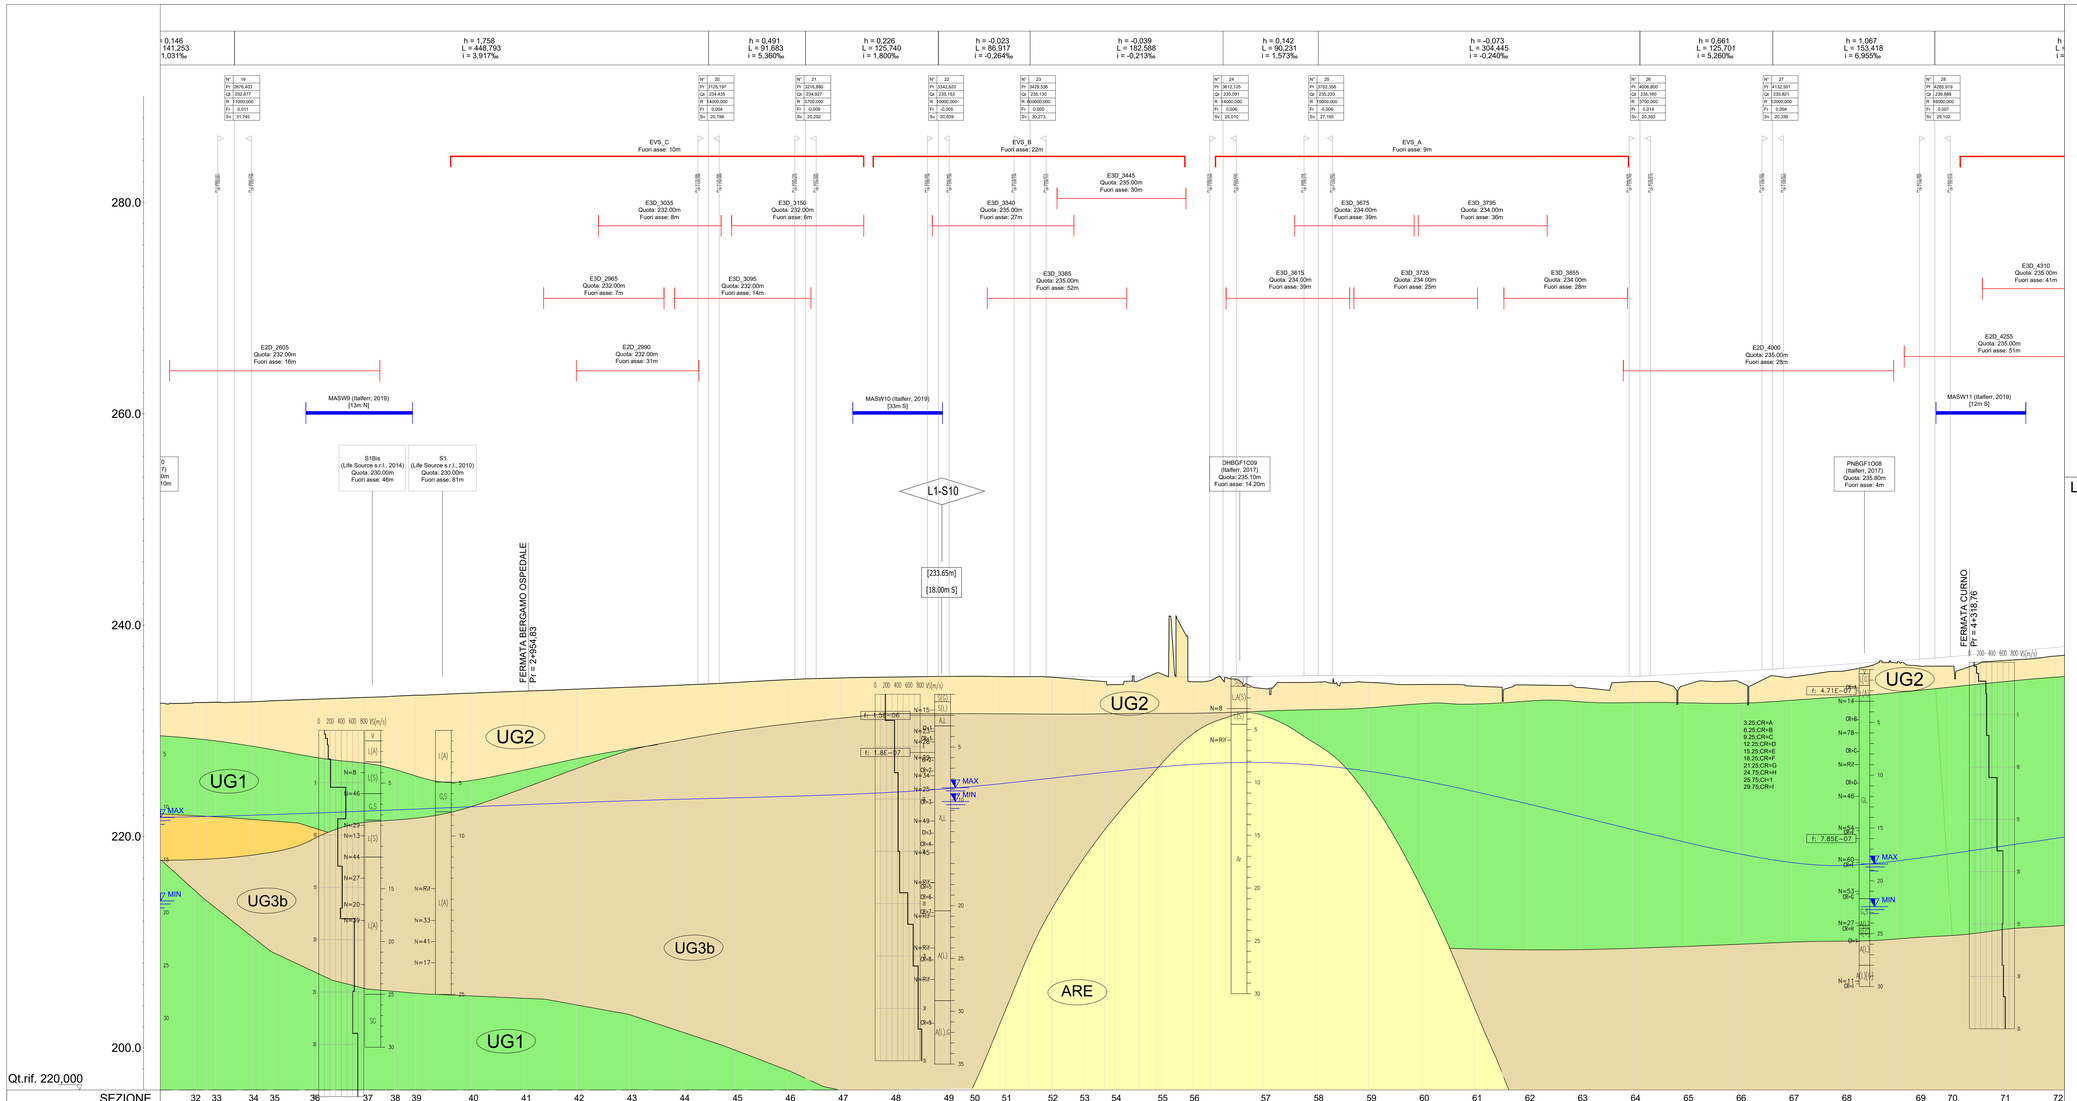

SEZIONE	32	33	34	35	36	37	38	39	40	41	42	43	44	45	46	47	48	49	50	51	52	53	54	55	56	57	58	59	60	61	62	63	64	65	66	67	68	69	70	71	72
QUOTE PROGETTO	232,595	232,669	232,799	232,873	233,014	233,198	233,296	233,370	233,370	233,755	233,841	234,126	234,315	234,577	234,645	234,689	235,079	235,150	235,144	235,136	235,126	235,119	235,113	235,103	235,097	235,153	235,226	235,221	235,209	235,197	235,185	235,173	235,169	235,396	235,669	235,955	236,302	236,789	237,027	237,465	237,864
QUOTE TERRENO	232,674	232,704	232,748	232,852	232,986	233,166	233,279	233,372	233,569	233,760	233,948	234,130	234,335	234,577	234,845	235,007	235,090	235,149	235,199	235,137	235,074	234,817	234,372	235,371	234,541	233,984	234,603	234,377	234,381	234,217	234,333	234,085	234,457	234,381	234,687	235,112	235,895	236,127	236,128	236,854	237,050
DIFFERENZA DI QUOTA	-0,079	-0,035	0,051	0,020	0,028	0,033	0,017	-0,002	0,001	-0,004	-0,007	-0,004	-0,019	0,000	0,000	-0,018	-0,011	0,001	-0,055	-0,001	0,052	0,302	0,740	-0,268	0,456	-1,170	0,623	0,844	0,828	0,980	0,852	1,088	0,512	1,015	1,072	0,843	0,608	0,662	0,898	0,611	0,814
ETTOMETRICHE	27					28				29				30				31				32				33				34				35				36				37	
PROGRESSIVE	2+836,825	2+856,825	2+891,877	2+911,877	2+790,000	2+900,000	2+925,987	2+945,987	2+000,000	2+950,000	3+000,000	3+050,000	3+100,000	3+150,000	3+200,000	3+250,000	3+300,000	3+350,000	3+374,629	3+404,629	3+448,520	3+478,520	3+508,520	3+552,412	3+582,412	3+650,000	3+700,000	3+750,000	3+800,000	3+850,000	3+900,000	3+950,000	4+000,000	4+050,000	4+100,000	4+150,000	4+200,000	4+270,000	4+300,000	4+350,000	4+400,000
DISTANZE PARZIALI	36,92	20,00	34,95	20,00	38,12	50,00	25,99	20,00	54,01	50,00	50,00	50,00	50,00	50,00	50,00	50,00	50,00	50,00	24,63	30,00	43,89	30,00	30,00	43,89	30,00	67,59	50,00	50,00	50,00	50,00	50,00	50,00	50,00	50,00	50,00	50,00	50,00	70,00	30,00	50,00	50,00

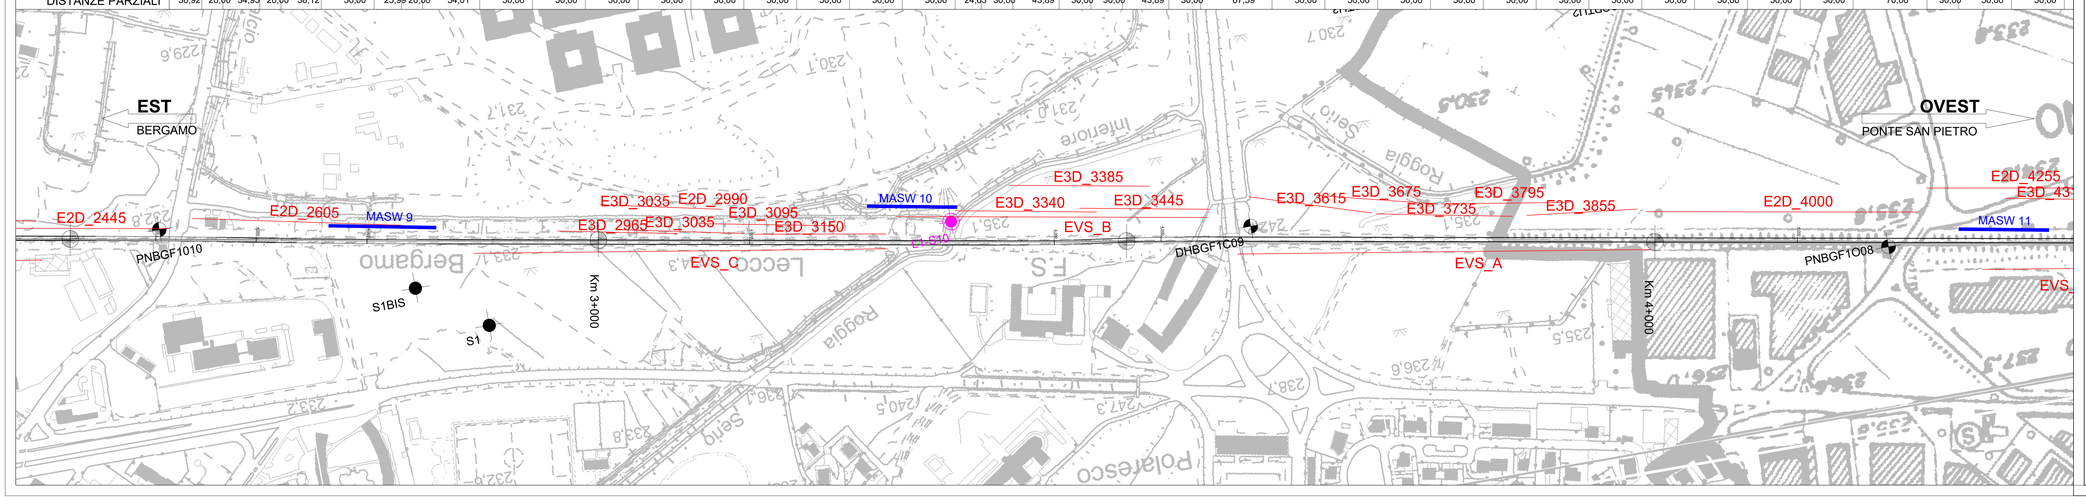

PIANTA CHIAVE

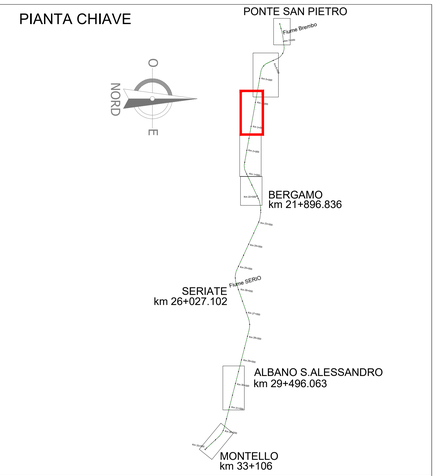

LEGENDA

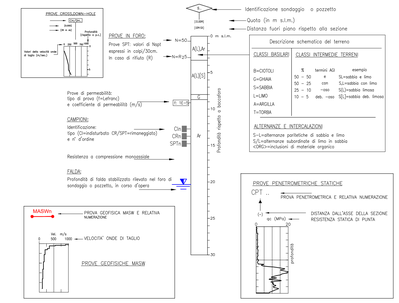

UNITA' GEOTECNICA	MATERIALE	DESCRIZIONE MATERIALE	UNITA' GEOLOGICA
R	S	Rilevato ferroviario esistente	h
UG1	S(G), G,S	Sabbia ghiaiosa e sabbia con ghiaia	Or
UG1a	S(G), G,S	Sabbia ghiaiosa e sabbia con ghiaia	Or
UG2	S(L), L(S)	Sabbia limosa e limo sabbioso	Or
UG3a	A(S), A,S	Argilla sabbiosa e argilla con sabbia	Or
UG3b	A(S), A,S	Argilla sabbiosa e argilla con sabbia	Or
UG4	S(G), S,G	Sabbia ghiaiosa e sabbia con ghiaia	Or
ARE	Arenarie	Arenarie	FBG
ARE/MAR	Arenarie/Marne	Alternanza di arenarie e marne	FBG

- MIN — Profondita' di falda minima
- MAX — Profondita' di falda massima
- Profilo di falda
- Profilo del terreno
- Limite stratigrafico

INDAGINI PROGETTO NUOVA VIABILITA' 2019
- CN-SCPTU1 — Prove penetrometriche ITALFERR 2019
- CN-HV1 — Prove HVSR ITALFERR 2019
- CN-R2 — Prove MASW ITALFERR 2019

INDAGINI PROGETTO DEFINITIVO 2019
- L1-SX — Sondaggi ITALFERR 2019
- EVS_A — Tomografia elettrica 3D e 2D ITALFERR 2019
- MASWX — MASW ITALFERR 2019

INDAGINI PROGETTO DI FATTIBILITA' TECNICO ECONOMICA 2017
- PNBGFxxxx — Sondaggi ITALFERR 2017 (DH: Downhole) (BGTV: Sondaggi Bergamo-Treviglio)
- BGxxxxxx — Indagini da PGT comunali
- Sx — Sondaggi LifeSource s.r.l. (2010 e 2014) Ampliamento Ospedale Bergamo

COMMITTENTE:
RFI RETE FERROVIARIA ITALIANA
GRUPPO FERROVIE DELLO STATO ITALIANE

PROGETTAZIONE:
ITALFERR
GRUPPO FERROVIE DELLO STATO ITALIANE

CUP: J64H17000140001

U.O. INFRASTRUTTURE NORD

PROGETTO DEFINITIVO

RADDOPPIO PONTE S.PIETRO - BERGAMO - MONTELLO

Profilo geotecnico - Tav. 3 di 6

SCALA: 1:200/1:2000

COMMESSA	LOTTO	FASE	ENTE	TIPO DOC.	OPERA/DISCIPLINA	PROGR.	REV.
NB1R	00	D	26	F6	GE0005	003	A

Rev.	Descrizione	Redatto	Data	Verificato	Data	Approvato	Data	Autorizzato Data
A	Emissione esecutiva	E. Lombardo	Marzo 2020	N. Cavola	Marzo 2020	M. Berlingieri	Marzo 2020	A. Perego Marzo 2020

File: Profilo geotecnico_tavole.dwg — n.Elab.: