


A30 A29 A28 A27 A26 A25 A24 A23 A22 A21 A20 A19

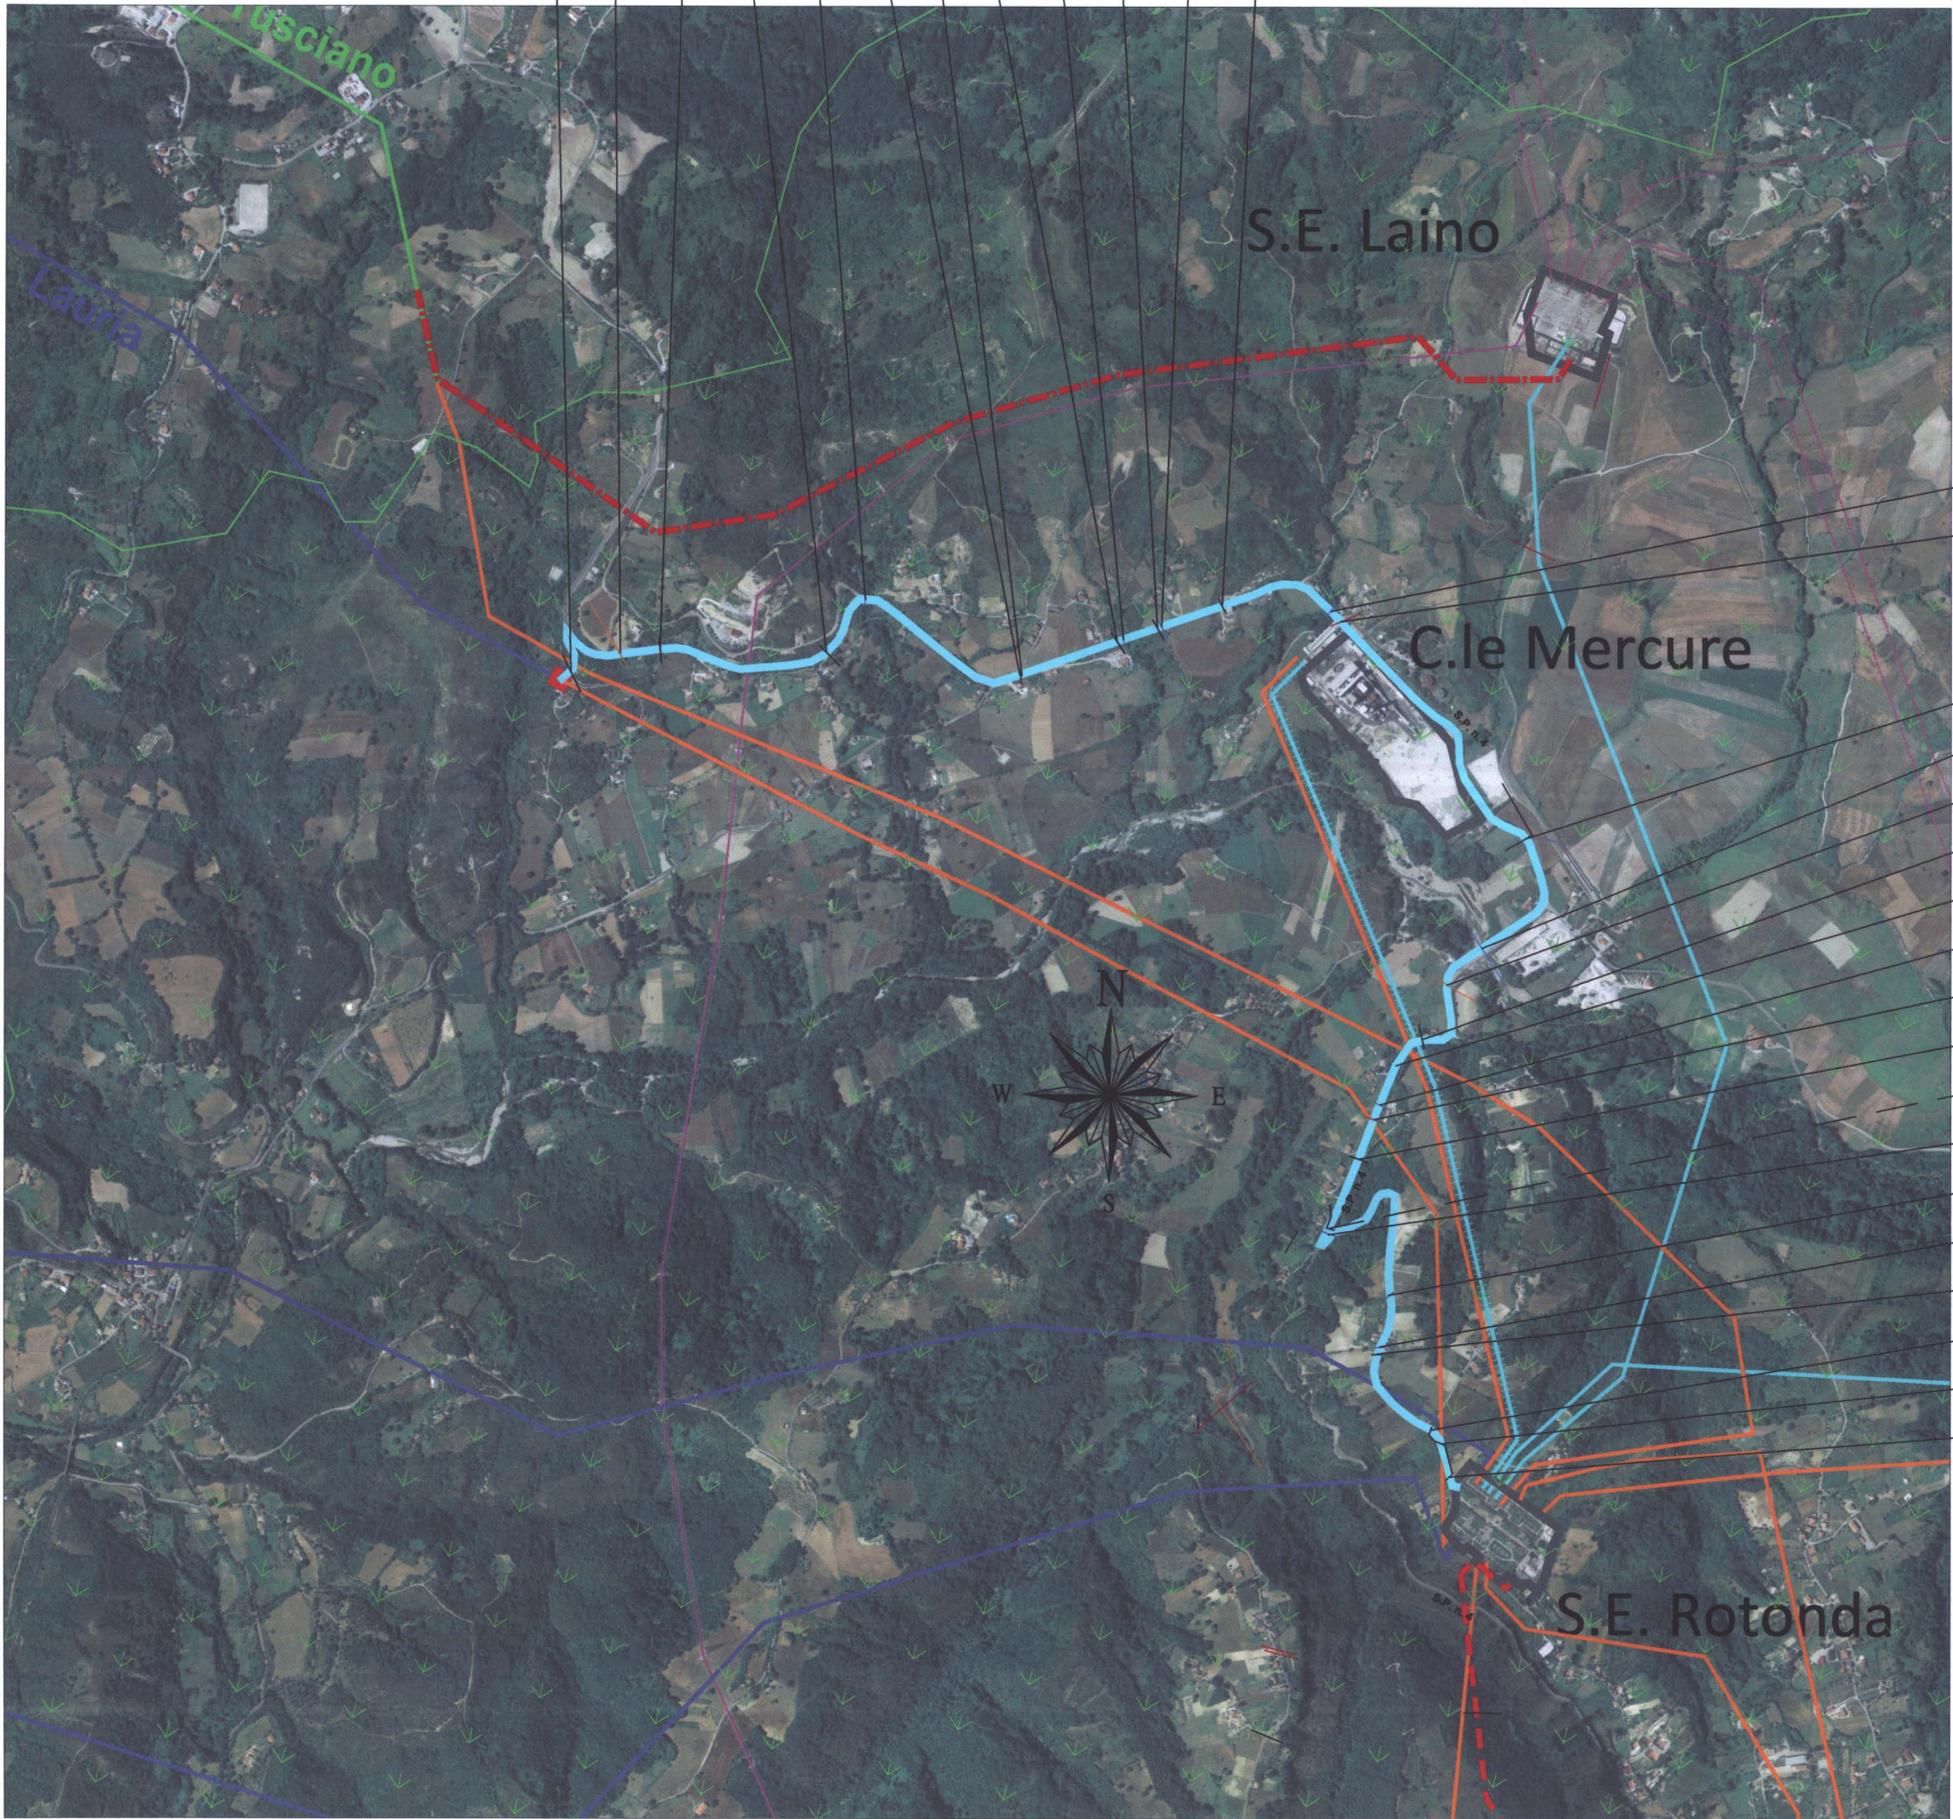

LEGENDA



Limiti Parco del Pollino

Confini comunali



Elettrodotti 380 kV esistenti



Elettrodotti 220 kV da declassare a 150 kV



Elettrodotto DT 220 kV esercito in ST da declassare a 150 kV ed esercire in DT



Elettrodotto 220 kV esistente



Elettrodotto 150 kV da realizzare



Elettrodotto 220 kV da realizzare



Tratto in cavo 150 kV S.E. Rotonda-Lauria da realizzare



Tratti linee aeree 150 kV esistenti



Tratti linee aeree da demolire

REVISIONI					
N.	DATA	DESCRIZIONE	ELABORATO	VERIFICATO	APPROVATO
00	23/11/2009	PRIMA EMISSIONE	S. Quaranta SRUPRI-NA		P. Paternò SRUPRI-NA

TIPOLOGIA DELL'ELABORATO	CODIFICA DELL'ELABORATO		
Corografia	D V FR06003 B GL 00108		
PROGETTO	TITOLO		
TE FR 06003	RIASSETTO E REALIZZAZIONE DELLA R.T.N. A 380/220/150 KV NELL'AREA DEL PARCO DEL POLLINO		
RICAVATO DAL DOC. TERNA	VARIANTE IN CAVO 150 KV ROTONDA-LAURIA		
CLASSIFICAZIONE DI SICUREZZA	INTERVENTO A COROGRAFIA CON ATTRAVERSAMENTI		

NOME DEL FILE	SCALA CAD	FORMATO	SCALA	FOGLIO
DVFR06003BGL00108	1 unità = 1 mt.		1:10.000	1 / 1

Questo documento contiene informazioni di proprietà Terna S.p.A. e deve essere utilizzato esclusivamente dal destinatario in relazione alle finalità per le quali è stato ricevuto. E' vietata qualsiasi forma di riproduzione o di divulgazione senza l'esplicito consenso di Terna S.p.A.
 This document contains information proprietary to Terna S.p.A. and it will have to be used exclusively for the purposes for which it has been furnished. Whichever shape of spreading or reproduction without the written permission of Terna S.p.A. is prohibi.