


RIQUADRO 1



LEGENDA (Dati provenienti dalle Convenzioni)		LEGENDA (DATI FORNITI DAGLI ENTI)	
ELETTRODOTTI ED IMPIANTI ELETTRICI	■■■■■	RETE ACQUA	■■■■■
TELEFONIA ED IMPIANTI TELEFONICI	■■■■■	CONDOTTA AEREA	■■■■■
GASDOTTI ED OLEODOTTI	■■■■■	HYDROPOWER	■■■■■
ACQUEDOTTI ED IMPIANTI IDRICI	■■■■■	IRRIGAZIONE	■■■■■
FOGNATURE ED IMPIANTI FOGNARI	■■■■■	TELERISCALDAMENTO	■■■■■
TELERISCALDAMENTO	■■■■■	RETE FOGNARIA	■■■■■
		CONDOTTA ACQUE BIANCA	■■■■■
		CONDOTTA ACQUE NERE	■■■■■
		RETE GAS	■■■■■
		CONDOTTA GAS SNAME	■■■■■
		CONDOTTA GAS SRETRAS	■■■■■
		CONDOTTA GAS EDIGAS	■■■■■
		RETE ELETTRICA	■■■■■
		LINEA MEDIA TENSIONE	■■■■■
		LINEA BASSA TENSIONE	■■■■■
		LINEA TERNA	■■■■■
		LINEA SP1	■■■■■
		LINEA SELNET	■■■■■
		RETE TELEFONICA	■■■■■
		CAVO GENERICO	■■■■■
		CAVO FIBRA OTTICA	■■■■■
		CAVO TELECOM	■■■■■
		CAVO WIND	■■■■■
		CAVO VODAFONE	■■■■■
		CAVO ITALIA	■■■■■
		CAVO RIGIDS	■■■■■

KEY-PLAN

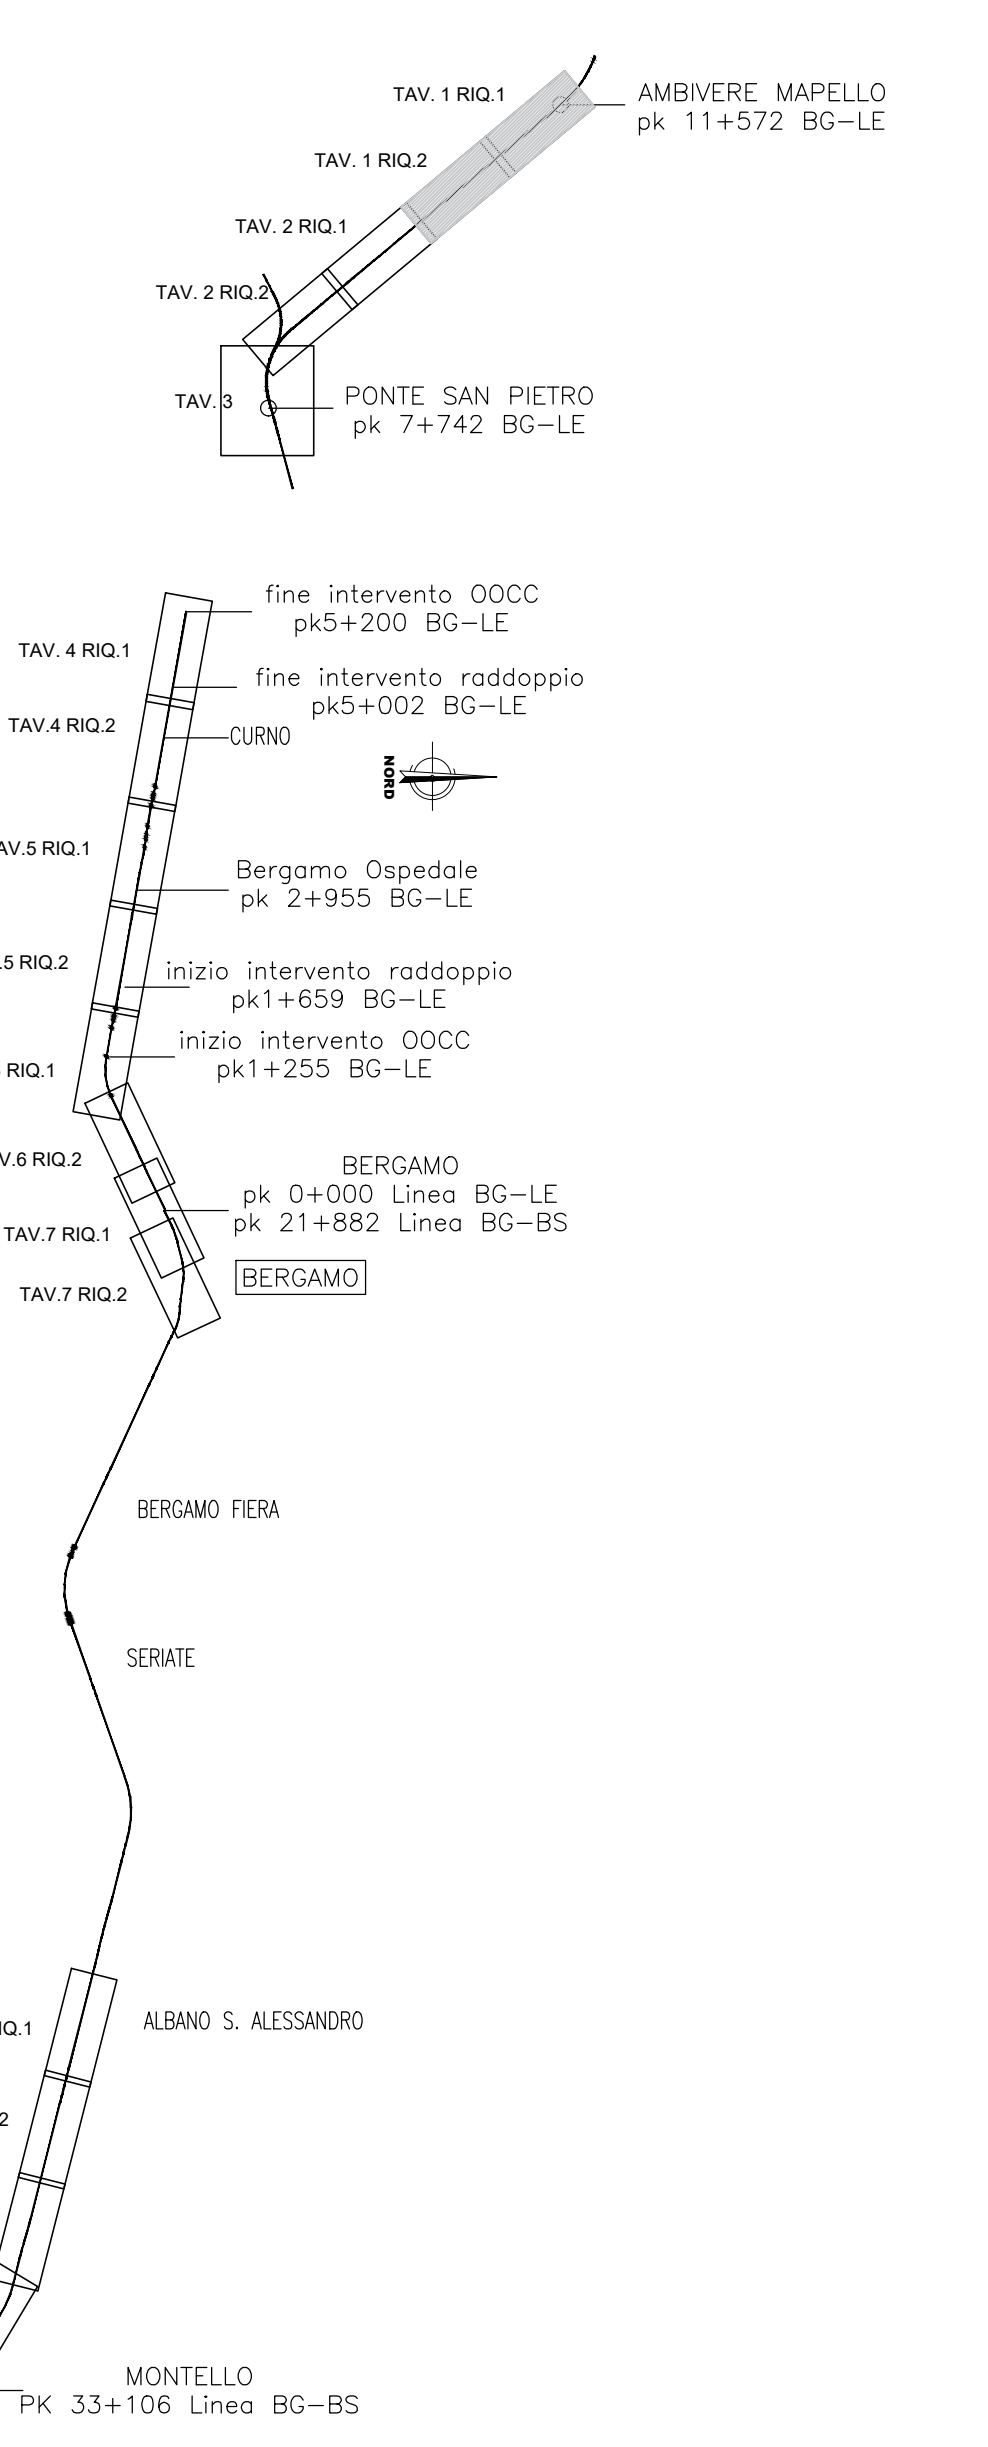

RIQUADRO 2



COMMITTENTE:

PROGETTAZIONE:

CUP: J64H17000140001

U.O. ARCHITETTURA, AMBIENTE E TERRITORIO - CANTIERIZZAZIONE E SOTTOSERVIZI

PROGETTO DEFINITIVO

RADDOPPIO PONTE S.PIETRO - BERGAMO - MONTELO

RADDOPPIO PONTE S. PIETRO - BERGAMO; PRG PONTE S. PIETRO; ACC BERGAMO; SOP. PL BERGAMO - MONTELO; SSE AMBIVERE MAPELLO.

Planimetria censimento dei sottoservizi - tav 1 di 9

SCALA: 1:1.000

COMMESSA	LOTTO	FASE	ENTE	TIPO DOC.	OPERA/DISCIPLINA	PROGR.	REV.
NB1R	00	D	S3	P7	S10000	001	A

Rev.	Descrizione	Redatto	Data	Verificato	Data	Approvato	Data	Autore
A	DEFINIZIONE ESERCITAZIONE	M. CARRA	Marzo 2020	M. CARRA	Marzo 2020	M. CARRA	Marzo 2020	M. CARRA

File: NB1R-00-D-53-P7-SI0000-001-006A_01 n. Etab: X