


LEGENDA (Dati provenienti dalle Convenzioni)

ELETTRODOTTI ED IMPIANTI ELETTRICI	■ ■ ■ ■ ■
TELEFONIA ED IMPIANTI TELEFONICI	■ ■ ■ ■ ■
GASDOTTI ED OLEODOTTI	■ ■ ■ ■ ■
ACQUEDOTTI ED IMPIANTI IDRICI	■ ■ ■ ■ ■
FOGNATURE ED IMPIANTI FOGNARI	■ ■ ■ ■ ■
TELERISCALDAMENTO	■ ■ ■ ■ ■

LEGENDA (DATI FORNITI DAGLI ENTI)

RETE ACQUA	■ ■ ■ ■ ■
CONDOTTA AEREA	■ ■ ■ ■ ■
HYDROPOWER	■ ■ ■ ■ ■
IRRIGAZIONE	■ ■ ■ ■ ■
TELERISCALDAMENTO	■ ■ ■ ■ ■
RETE FOGNARIA	■ ■ ■ ■ ■
CONDOTTA ACQUE BIANCA	■ ■ ■ ■ ■
CONDOTTA ACQUE NERE	■ ■ ■ ■ ■
RETE GAS	■ ■ ■ ■ ■
CONDOTTA GAS SHAM	■ ■ ■ ■ ■
CONDOTTA GAS SIRETAS	■ ■ ■ ■ ■
CONDOTTA GAS EDIGAS	■ ■ ■ ■ ■
RETE ELETTRICA	■ ■ ■ ■ ■
LINEA MEDIA TENSIONE	■ ■ ■ ■ ■
LINEA BASSA TENSIONE	■ ■ ■ ■ ■
LINEA TERNA	■ ■ ■ ■ ■
LINEA RFI	■ ■ ■ ■ ■
LINEA SELNET	■ ■ ■ ■ ■
RETE TELEFONICA	■ ■ ■ ■ ■
CAVO GENERICO	■ ■ ■ ■ ■
CAVO FIBRA OTTICA	■ ■ ■ ■ ■
CAVO TELECOM	■ ■ ■ ■ ■
CAVO WIND	■ ■ ■ ■ ■
CAVO VODAFONE	■ ■ ■ ■ ■
CAVO BT ITALIA	■ ■ ■ ■ ■
CAVO EDIGAS	■ ■ ■ ■ ■

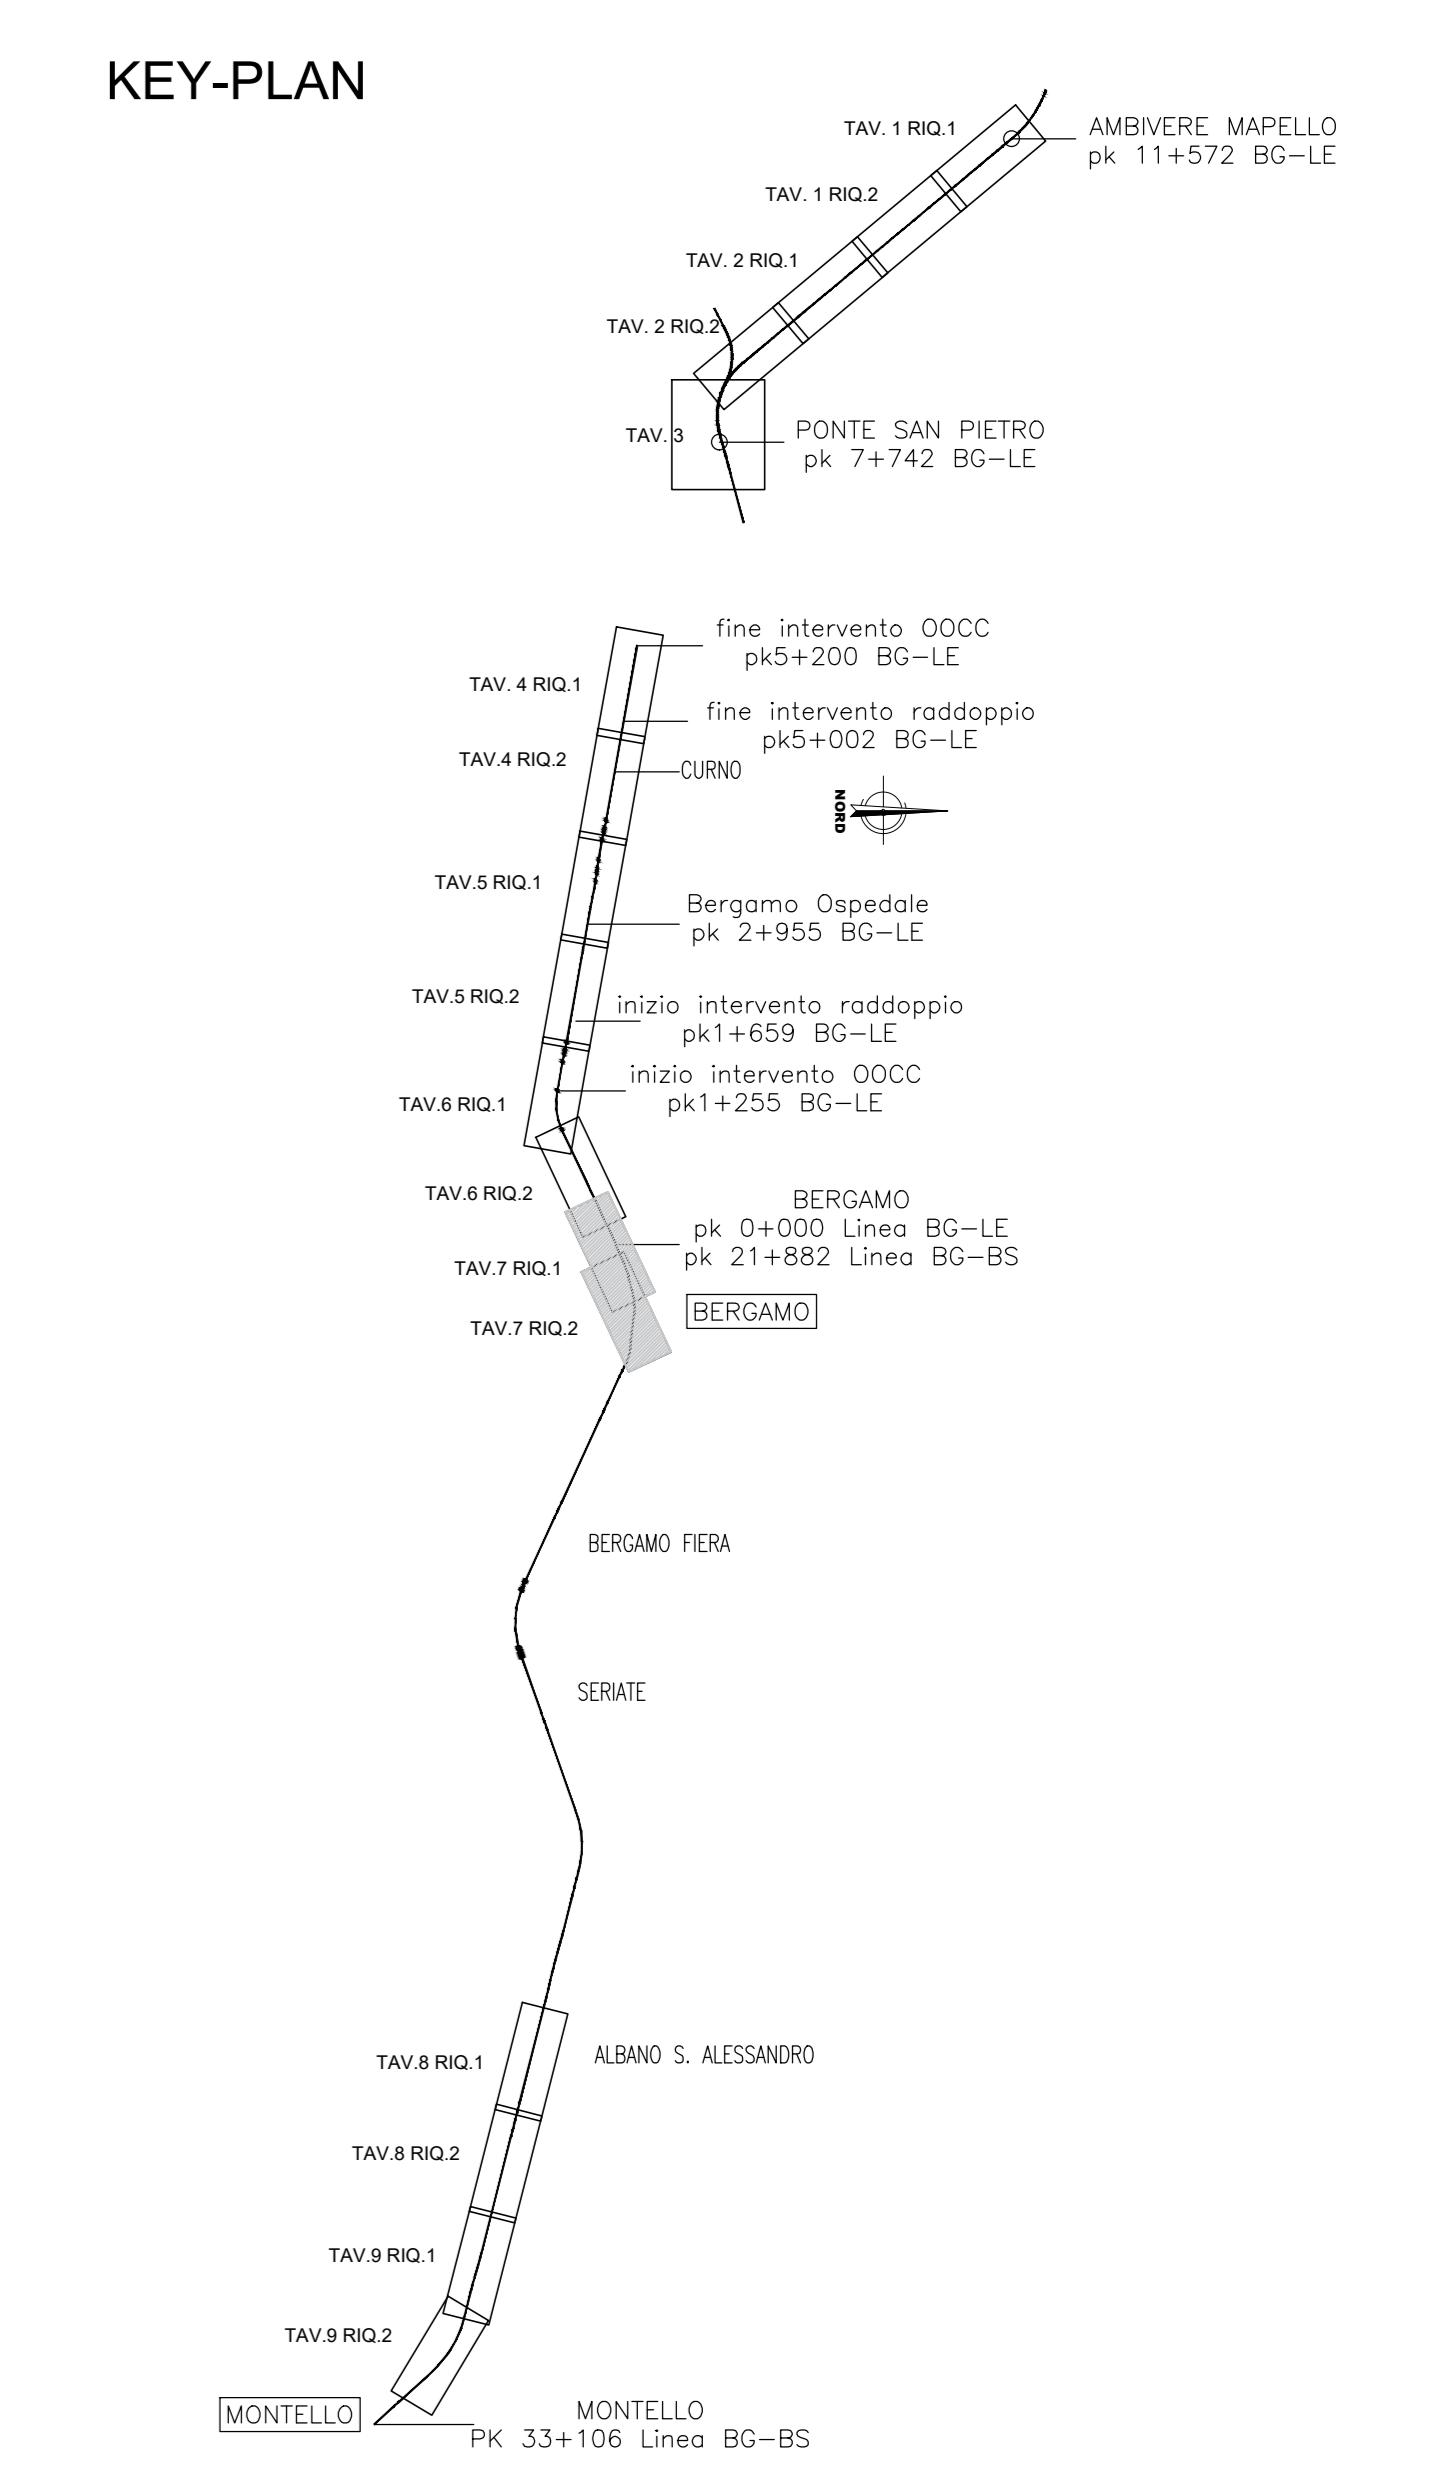

COMMITTENTE: **RFI** RETE FERROVIARIA ITALIANA GRUPPO FERROVIE DELLO STATO ITALIANO

PROGETTAZIONE: **ITALFER** INFRASTRUTTURE FERROVIARIE

CUP: J64H17000140001

U.O. ARCHITETTURA, AMBIENTE E TERRITORIO - CANTIERIZZAZIONE E SOTTOSERVIZI

PROGETTO DEFINITIVO

RADDOPPIO PONTE S.PIETRO - BERGAMO - MONTELLO

RADDOPPIO PONTE S. PIETRO - BERGAMO; PRG PONTE S. PIETRO; ACC BERGAMO; SOP. PL BERGAMO - MONTELLO; SSE AMBIVERE MAPPELLO.

Planimetria censimento dei sottoservizi - tav 7 di 9

SCALA: 1:1.000

COMMESSA	LOTTO	FASE	ENTE	TIPO DOC.	OPERA/DISCIPLINA	PROGR.	REV.
NB1R	00	D	S3	P7	S10000	007	A

Rev.	Descrizione	Redatto	Data	Verificato	Data	Approvato	Data	Autografo
A	BOSSONE EROCU/MA	M. CAVAZZANI	Marzo 2020	M. CAVAZZANI	Marzo 2020	M. CAVAZZANI	Marzo 2020	[Firma]

File: NB1R-00-D-53-P7-S10000-001-006A_01 n. Etab: X