


LEGENDA (Dati provenienti dalle Convenzioni)

ELETTRODOTTI ED IMPIANTI ELETTRICI	■■■■■
TELEFONIA ED IMPIANTI TELEFONICI	■■■■■
GASDOTTI ED OLEODOTTI	■■■■■
ACQUEDOTTI ED IMPIANTI IDRICI	■■■■■
FOGNATURE ED IMPIANTI FOGNARI	■■■■■
TELERISCALDAMENTO	■■■■■

LEGENDA (DATI FORNITI DAGLI ENTI)

RETE ACQUA	■■■■■
CONDOTTA AEREA	■■■■■
HYDROPOWER	■■■■■
IRRIGAZIONE	■■■■■
TELERISCALDAMENTO	■■■■■
RETE FOGNARIA	■■■■■
CONDOTTA ACQUE BIANCHE	■■■■■
CONDOTTA ACQUE NERE	■■■■■
RETE GAS	■■■■■
CONDOTTA GAS SHAM	■■■■■
CONDOTTA GAS SRETAGAS	■■■■■
CONDOTTA GAS EDIGAS	■■■■■
RETE ELETTRICA	■■■■■
LINEA MEDIA TENSIONE	■■■■■
LINEA BASSA TENSIONE	■■■■■
LINEA TERNA	■■■■■
LINEA RFI	■■■■■
LINEA SELNET	■■■■■
RETE TELEFONICA	■■■■■
CAVO GENERICO	■■■■■
CAVO FIBRA OTTICA	■■■■■
CAVO TELECOM	■■■■■
CAVO WIND	■■■■■
CAVO VODAFONE	■■■■■
CAVO BT ITALIA	■■■■■
CAVO RINGIS	■■■■■

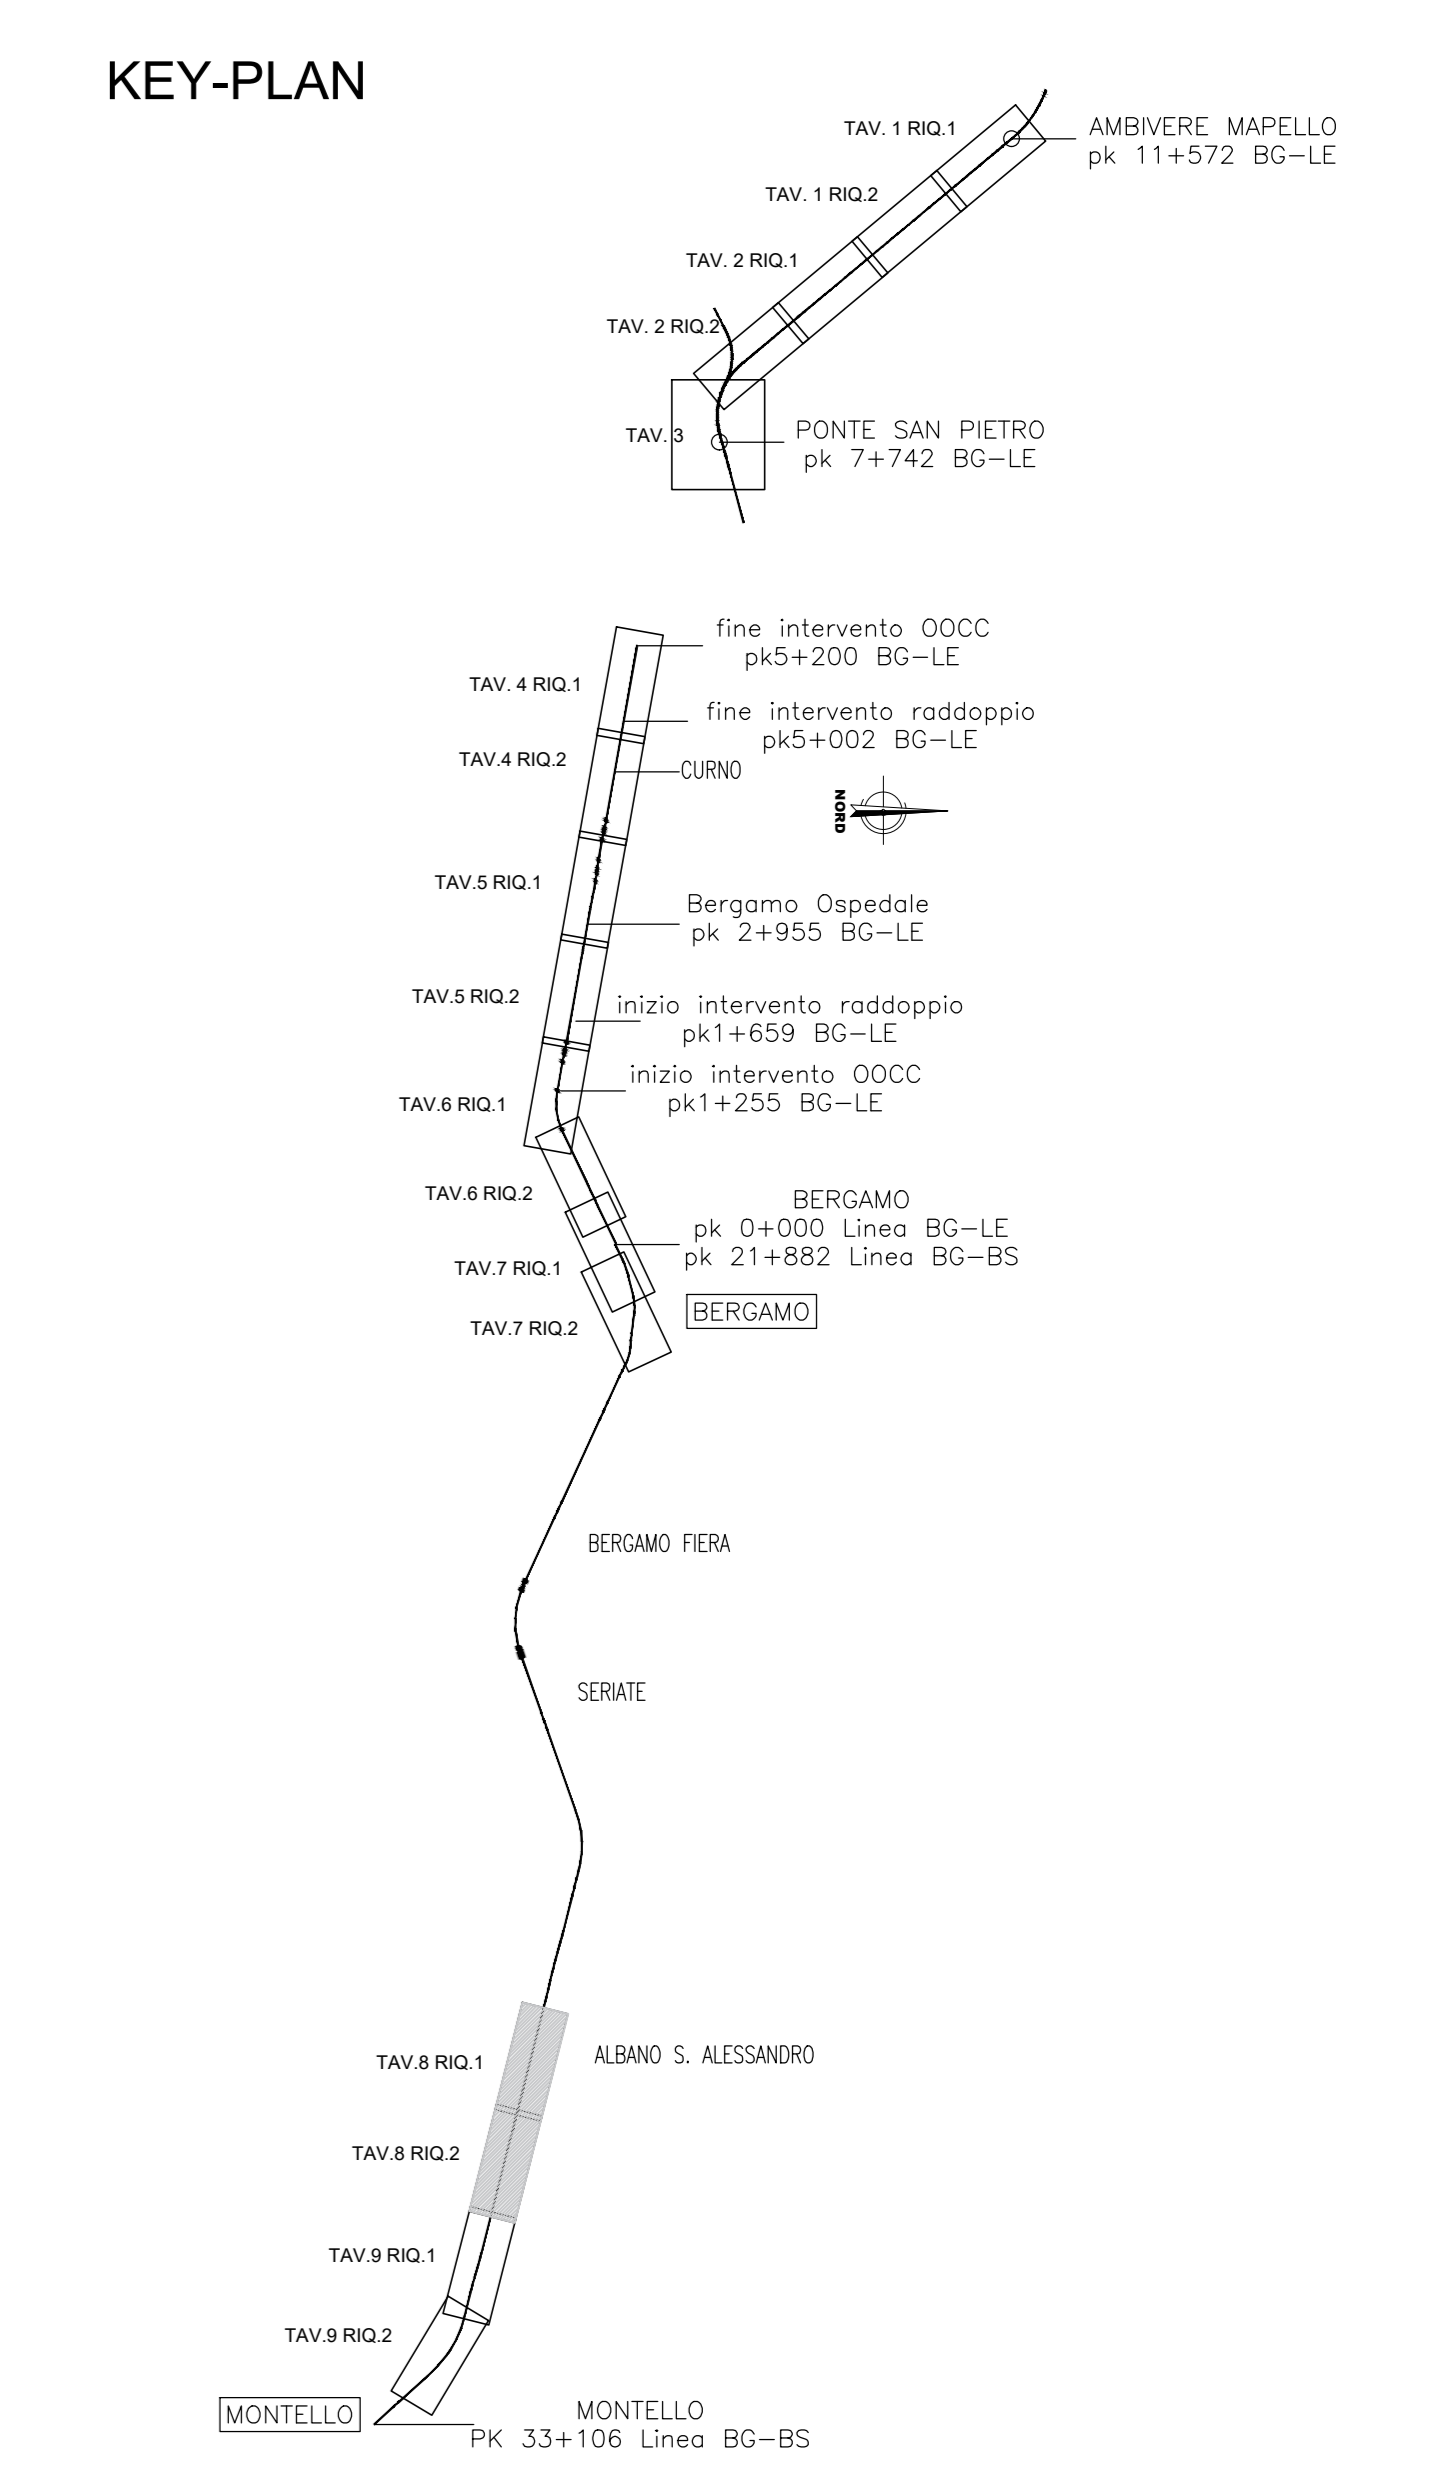

COMMITTENTE: **RFI** RETE FERROVIARIA ITALIANA GRUPPO FERROVIE DELLO STATO ITALIANE

PROGETTAZIONE: **ITALFER** INFRASTRUTTURE FERROVIARIE DELLO STATO ITALIANE

CUP: J64H17000140001

U.O. ARCHITETTURA, AMBIENTE E TERRITORIO - CANTIERIZZAZIONE E SOTTOSERVIZI

PROGETTO DEFINITIVO

RADDOPPIO PONTE S.PIETRO - BERGAMO - MONTELLO

RADDOPPIO PONTE S. PIETRO - BERGAMO; PRG PONTE S. PIETRO; ACC BERGAMO; SOP. PL BERGAMO - MONTELLO; SSE AMBIVERE MAPELLO.

Planimetria censimento dei sottoservizi - tav 8 di 9

SCALA: 1:1.000

COMMESSA	LOTTO	FASE	ENTE	TIPO DOC.	OPERA/DISCIPLINA	PROGR.	REV.
NB1R	00	D	53	P7	S10000	008	A

Rev.	Descrizione	Redatto	Data	Verificato	Data	Approvato	Data	Autografo
A	DEFINIZIONE ESERCITAZIONE	M. CANINI	Marzo 2020	M. CANINI	Marzo 2020	St. Spigolon	Marzo 2020	[Signature]

File: NB1R-00-D-53-P7-S10000-001-008A_01 n. Tab.: X