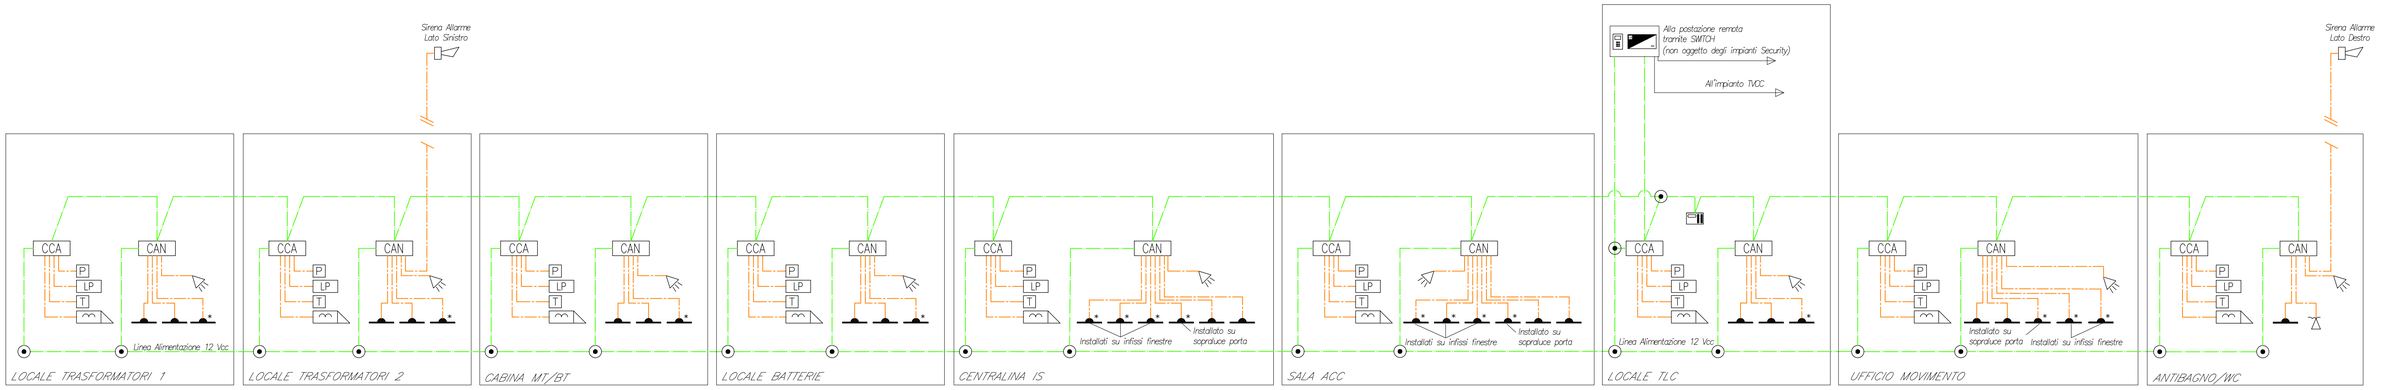

TIPOLOGICO PER IL CONTROLLO DELLE PORTE DI ACCESSO

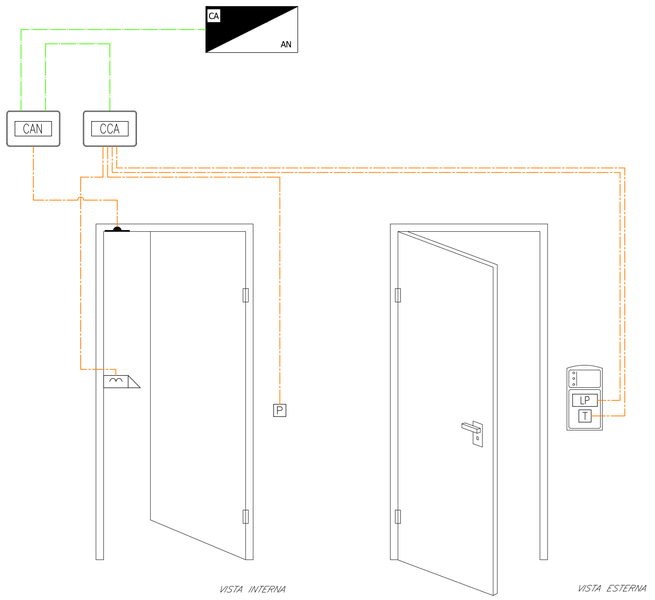

LEGENDA

Elemento	Descrizione
	Centrale antintrusione e controllo accessi
	Modulo combinatore telefonico installato a bordo
	Display / Pannello di gestione esterno alla centrale
	Rilevatore a contatto magnetico
	Rilevatore a contatto magnetico su finestra a bocca di lupo
LP	Lettore di prossimità
	Elettroserratura
P	Pulsante apriporta
T	Tastierino alfanumerico
	Sensore volumetrico
	Sirena di allarme
	Sensore di rottura vetro
	Concentratore di Varco
CCA	Concentratore di Varco
CAN	Concentratore I/O

TABELLA CAVI

Elemento	Designazione	Formazione	Tipologia	Servizio
	FM10HM1	2x0,75+4x0,22 mm2	LSZH-TW/Sch	Alim. + Segnale
	FM10HM1	2x0,50+4x0,22 mm2	LSZH-TW/Sch	Alim. + Segnale

NOTE

1. L'impianto si interfaccia con l'impianto TVCC mediante il sistema di supervisione.
2. Per distribuzioni molto estese si prevederà l'alimentazione in BT direttamente del concentratore, il quale sarà provvisto di alimentatore a 12Vcc integrato
3. Per il fabbricato G41 di Bergamo gli spazi previsti per l'UM saranno a disposizione per diverso utilizzo.

COMMITTENTE:

RFI RETE FERROVIARIA ITALIANA
GRUPPO FERROVIE DELLO STATO ITALIANE

PROGETTAZIONE:

ITALFERR
GRUPPO FERROVIE DELLO STATO ITALIANE

CUP: J64H17000140001

U.O. IMPIANTI INDUSTRIALI E TECNOLOGICI

PROGETTO DEFINITIVO

RADDOPPIO PONTE S.PIETRO - BERGAMO - MONTELLO

APPALTO 2: PRG PONTE SAN PIETRO E RADDOPPIO DELLA LINEA DA CURNO A BERGAMO

Ponte San Pietro - Impianti Security
Impianto controllo accessi / Antintrusione - Schema funzionale dell'impianto e tipologici di installazione

SCALA: -:-

COMMESSA	LOTTO	FASE	ENTE	TIPO DOC.	OPERA/DISCIPLINA	PROGR.	REV.
NB1R	02	D	17	DX	AN0303	001	A

Rev.	Descrizione	Redatto	Data	Verificato	Data	Approvato	Data	Autorizzato Data
A	Emissione esecutiva	F.Butticci	Marzo 2020	A.Marsico	Marzo 2020	M.Berlingieri	Marzo 2020	A.Falaschi Marzo 2020

ITALFERR S.p.A.
U.O. IMPIANTI INDUSTRIALI E TECNOLOGICI
Dott. Ing. ALFREDO FALASCHI
Ordine Ingegneri di Viterbo
N. 363

File: NB1R02D17DXAN0303001A.DWG

n. Elab.: