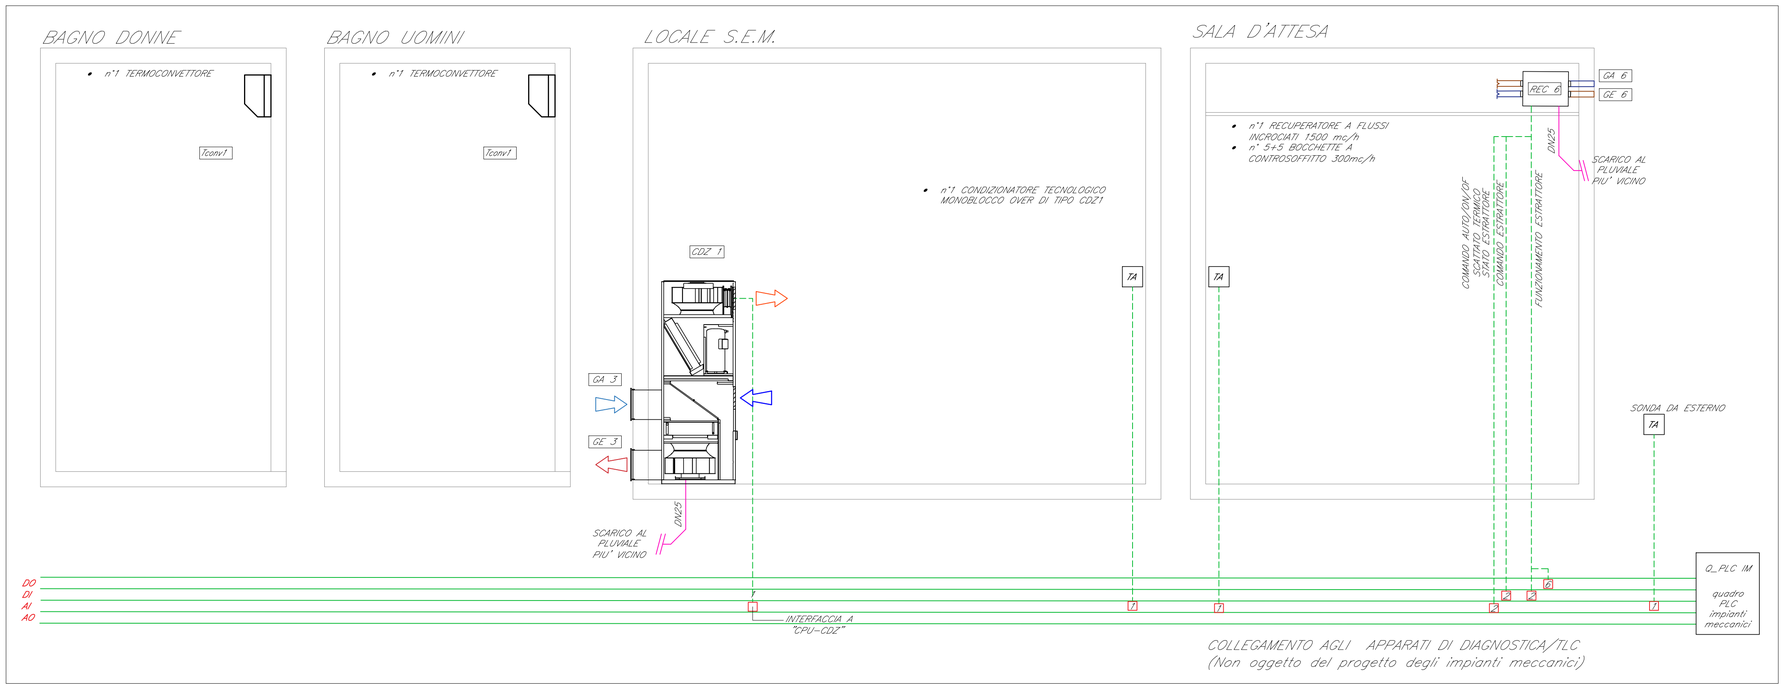

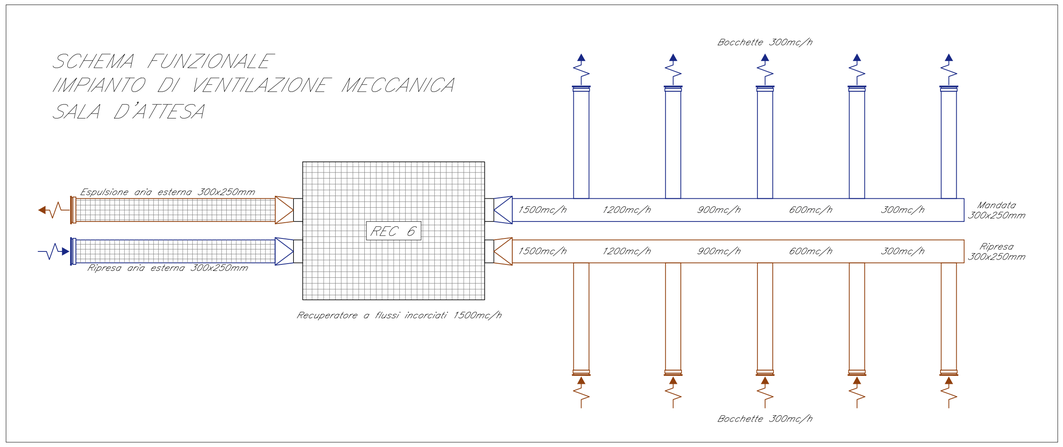

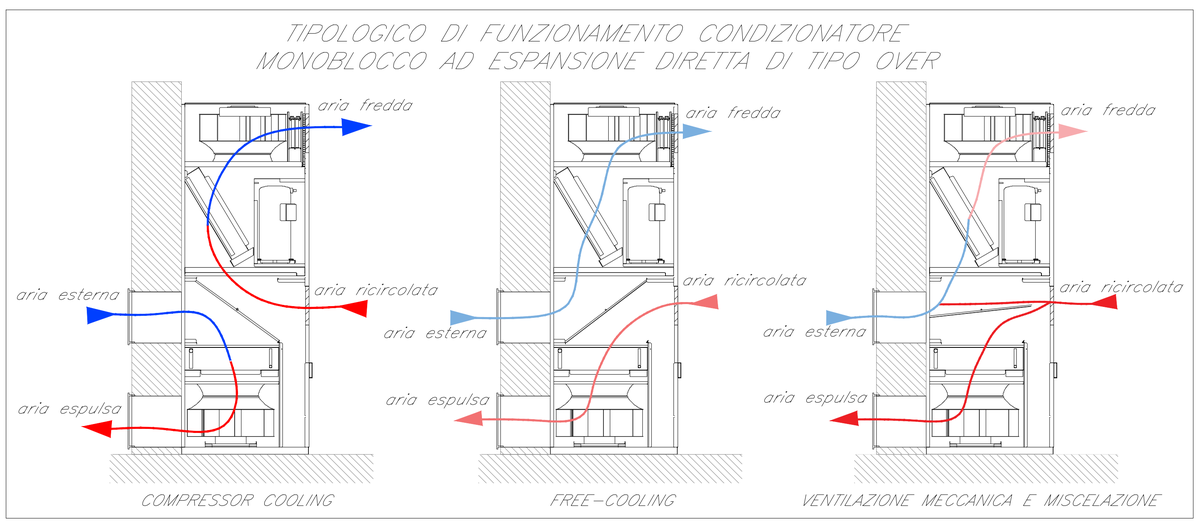

LEGENDA

Elemento	Descrizione
	ARIA ESAUSTA Canale per bassa velocità in lamiera zincata a sezione rettangolare; giunzioni a flangia o baionetta
	ARIA DI RINNOVO Canale per bassa velocità in lamiera zincata a sezione rettangolare; giunzioni a flangia o baionetta
	Bocchetta di mandata in AI completa di controtelaio
	Bocchetta di ripresa completa di controtelaio
	MANDATA ARIA Canale per bassa velocità in lamiera zincata a sezione rettangolare; giunzioni a flangia o baionetta
	RIPRESA ARIA Canale per bassa velocità in lamiera zincata a sezione rettangolare; giunzioni a flangia o baionetta
REC 6	RECUPERATORE A FLUSSI INCROCIATI Scambiatore di calore a piastre controcorrente – Portata 1500mc/h
Tconv1	Termoconvettore a split
CDZ 1	Condizionatore autonomo monoblocco ad espansione diretta tipo OVER Potenza frigorifera sensibile = 5 kW Portata d'aria al condensatore = 1990 m^3/h; Potenza elettrica assorbita = 2,5 kW
GA 3	Griglia d'aspirazione condizionatore tecnologico UNDER; dim = 800 x 450 mm
GE 3	Griglia d'espulsione condizionatore tecnologico UNDER; dim = 800 x 450 mm

COMMITTENTE:

RFI RETE FERROVIARIA ITALIANA
GRUPPO FERROVIE DELLO STATO ITALIANE

PROGETTAZIONE:

ITALFERR
GRUPPO FERROVIE DELLO STATO ITALIANE

CUP: J64H17000140001

U.O. IMPIANTI INDUSTRIALI E TECNOLOGICI

PROGETTO DEFINITIVO

RADDOPPIO PONTE S.PIETRO - BERGAMO - MONTELLO

APPALTO 2: PRG PONTE SAN PIETRO E RADDOPPIO DELLA LINEA DA CURNO A BERGAMO

Bergamo Ospedale - Impianti meccanici
HVAC - Schema funzionale dell'impianto e tipologici di installazione

SCALA: -:-

COMMESSA	LOTTO	FASE	ENTE	TIPO DOC.	OPERA/DISCIPLINA	PROGR.	REV.
NB1R	02	D	17	DX	IT0103	001	A

Rev.	Descrizione	Redatto	Data	Verificato	Data	Approvato	Data	Autorizzato Data
A	Emissione esecutiva	F.Butticci	Marzo 2020	A.Marsico	Marzo 2020	M.Berlingieri	Marzo 2020	A.Falaschi Marzo 2020

IL DIRETTORE
U.O. IMPIANTI INDUSTRIALI E TECNOLOGICI
Dott. Ing. ALFREDO FALASCHI
Ordine Ingegneri di Viterbo
N. 363

File: NB1R02D17DXIT0103001A.DWG

n. Elab.: