


Key plan

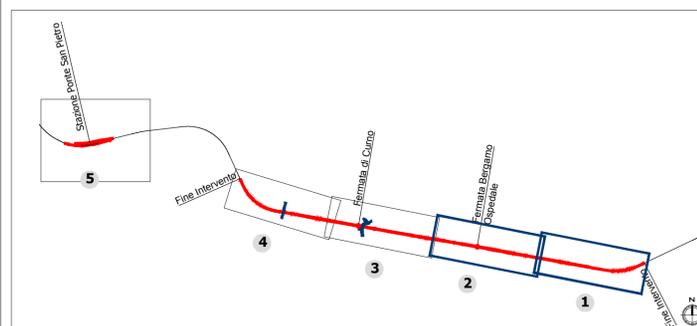

LEGENDA

- Tracciato ferroviario di progetto
- Opere connesse

B.O.E.

Bonifica ordigni esplosivi superficiale estesa a tutta l'area di intervento

WBS (valori in mq)				TOTALE
IA01	IA02	IA03	IA04	mq
28.217	2.897	1.748	2.498	35.360

Per quanto attiene alle modalità di esecuzione della bonifica (taglio della vegetazione, bonifica superficiale) e alle modalità di scavo per il recupero degli ordigni esplosivi si fa riferimento alla "Relazione tecnico-illustrativa - Bonifica Ordigni Esplosivi"

COMMITTENTE:
RFI
 RETE FERROVIARIA ITALIANA
 GRUPPO FERROVIE DELLO STATO ITALIANE

PROGETTAZIONE:
ITAFERR
 GRUPPO FERROVIE DELLO STATO ITALIANE

U.O. ARCHITETTURA, AMBIENTE E TERRITORIO

PROGETTO DEFINITIVO
RADDOPPIO PONTE S.PIETRO - BERGAMO - MONTELO
 2° Appalto: raddoppio di linea con inserimento del raddoppio in radice ovest di Bergamo con riconfigurazione dell'ACC di Bergamo, PRG e PP/ACC di Ponte S. Pietro

BONIFICA ORDIGNI ESPLOSIVI
 Bonifica relativa alle aree di mitigazione/compensazione Tav.1 di 2

SCALA:
 1:2000

COMMESSA	LOTTO	FASE	ENTE	TIPO DOC.	OPERA/DISCIPLINA	PROGR.	REV.
NB1R	02	D	22	P6	BB0000	001	A

Rev.	Descrizione	Redatto	Data	Verificato	Data	Approvato	Data	Autorizzato Data
A	Emissione esecutiva	F. Massari	Giugno 2020	G. Tucci G. Dajelli	Giugno 2020	M. Berlingieri	Giugno 2020	D. Ludovici Giugno 2020