
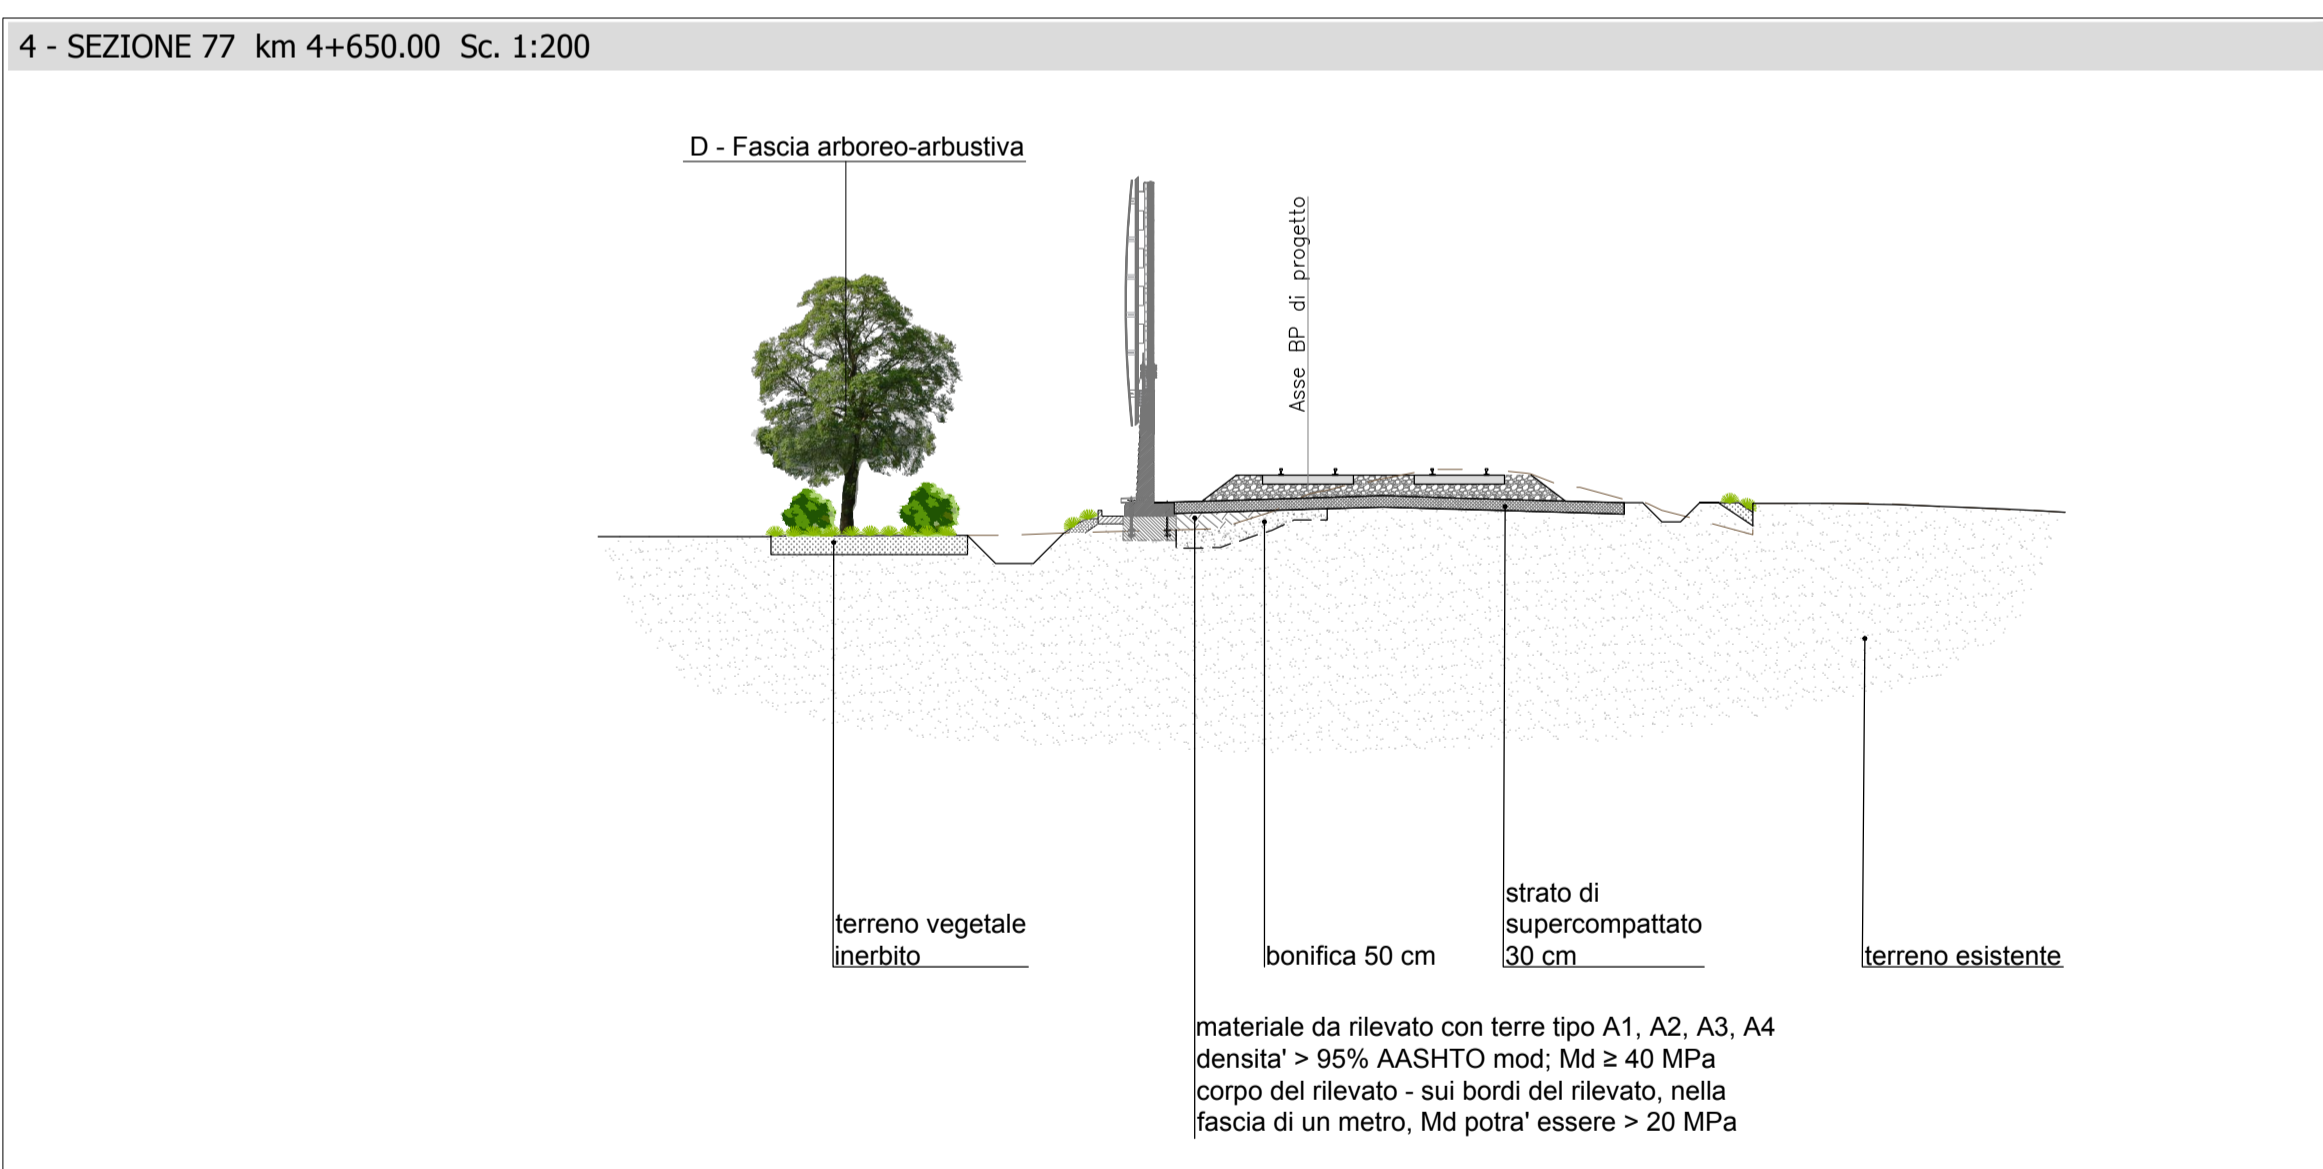
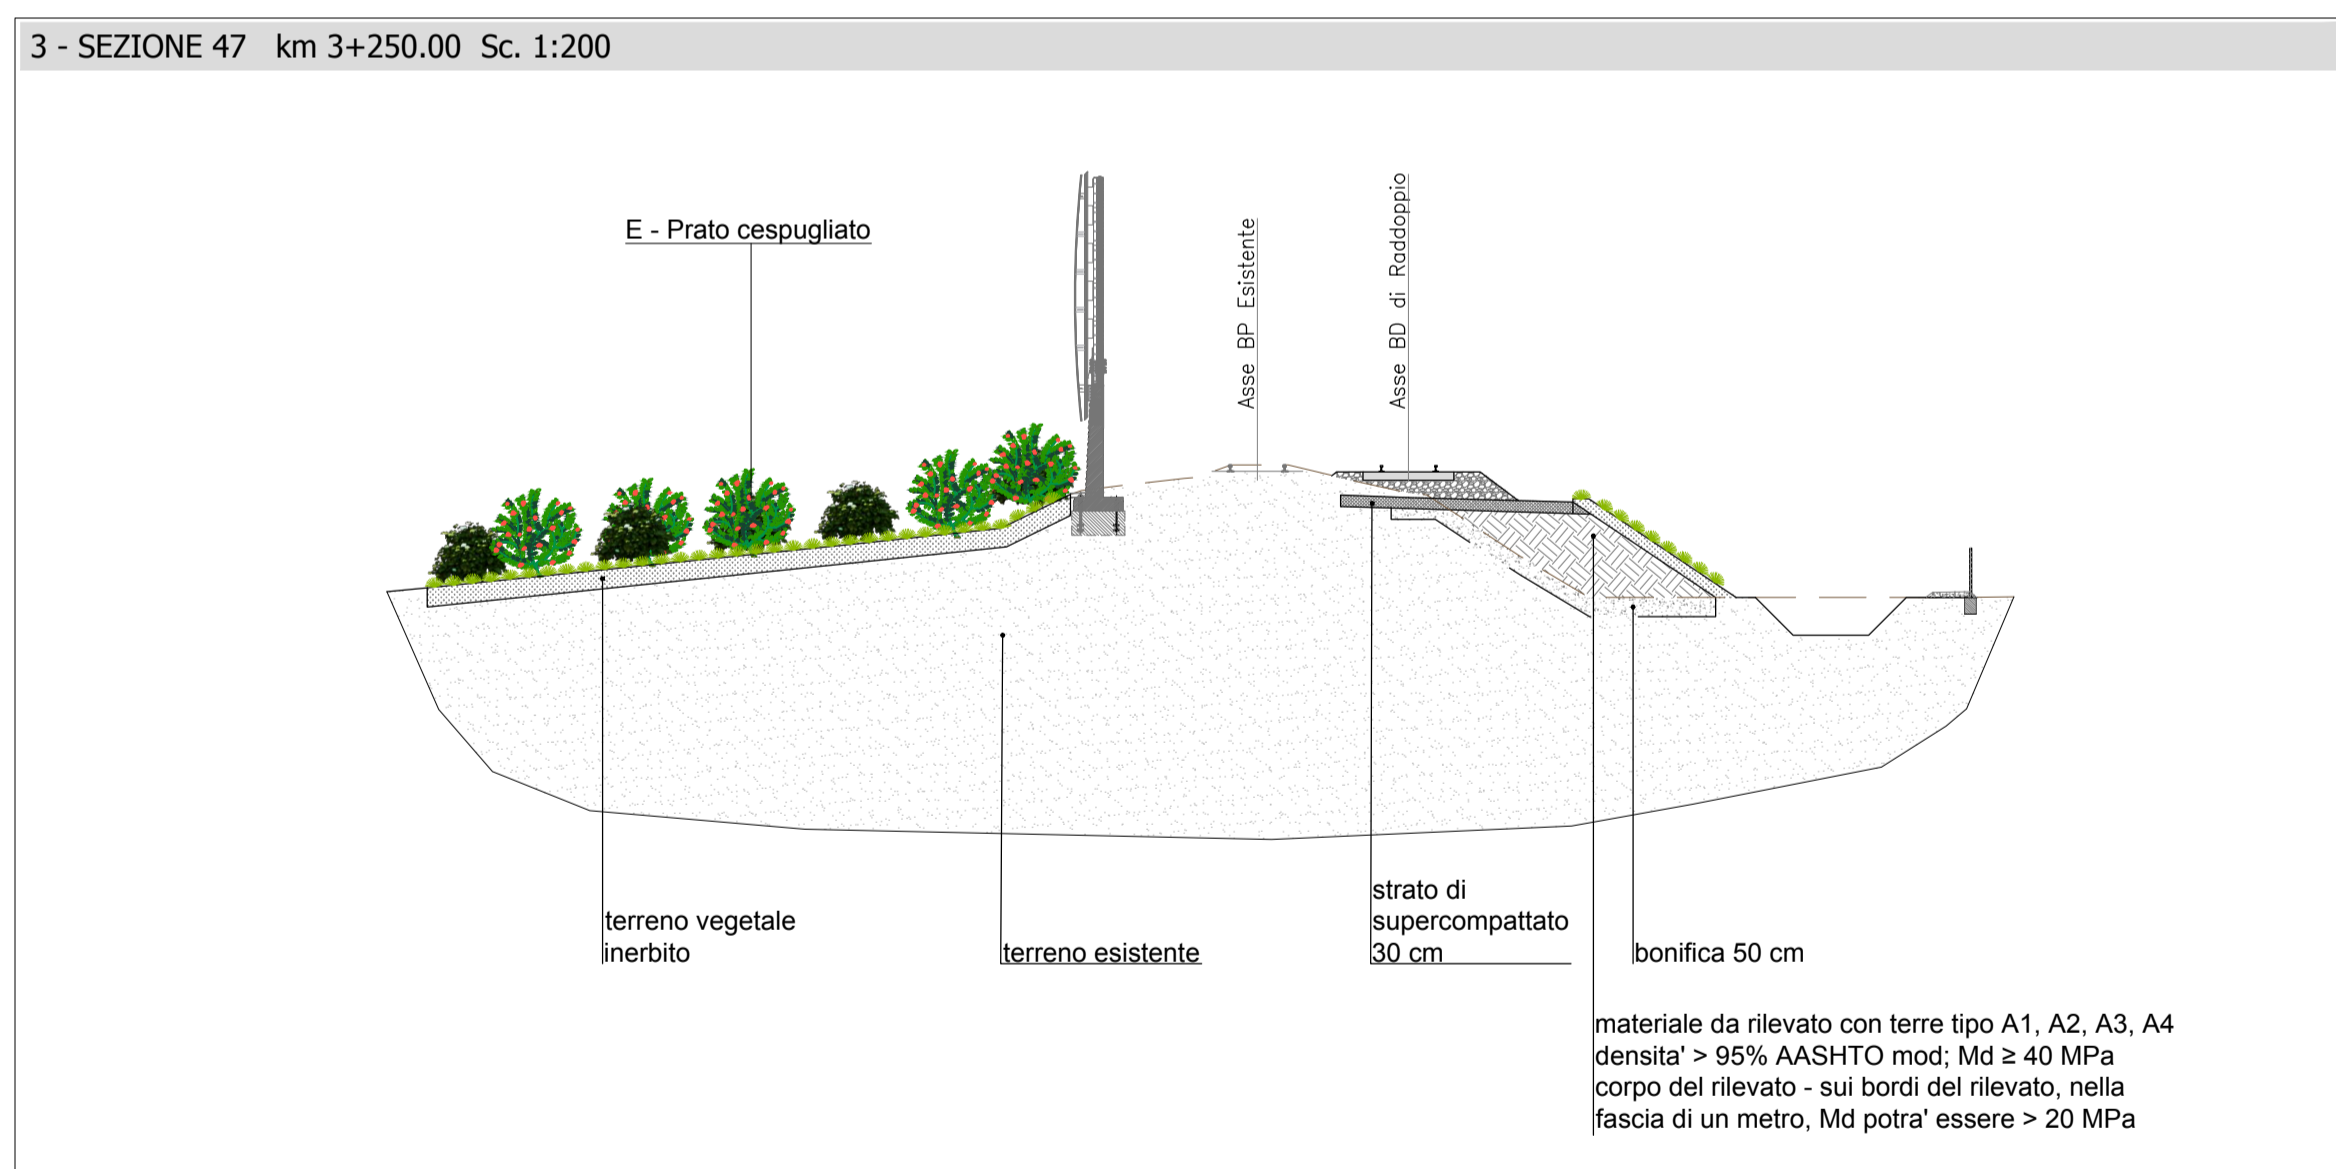
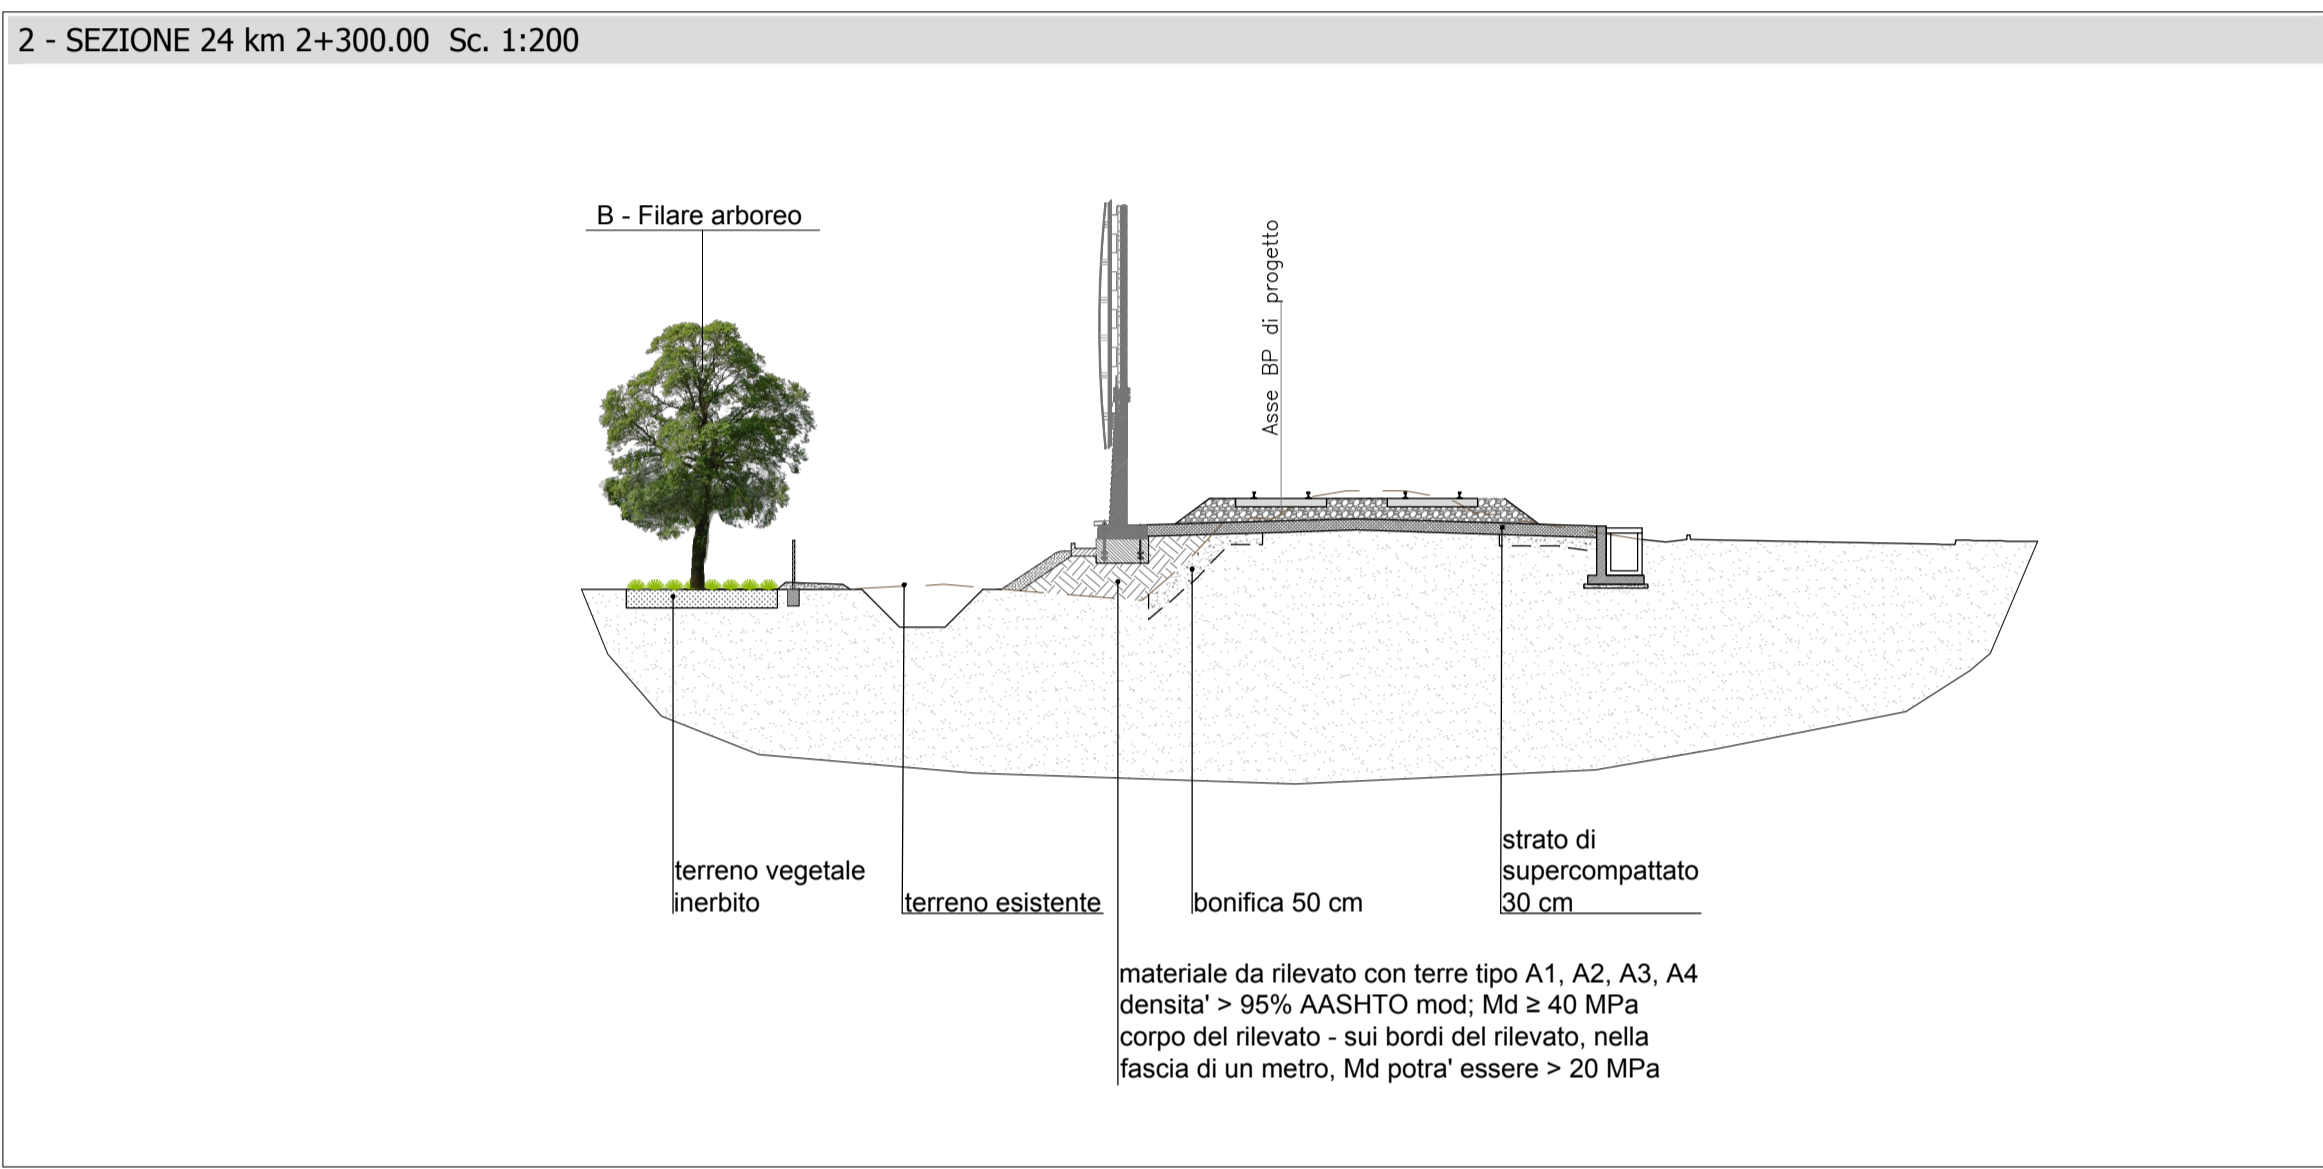


LEGENDA

- Tracciato ferroviario di progetto
- Opere connesse
- Barriere antirumore
- Aree di cantiere

Tipologie interventi a verde

Modulo	Specie	Estensione intervento
Modulo A - Siepe arbustiva	Specie arbustiva	Estensione intervento 1325 mq
	- Prunus spinosa, Prugnolo	
	- Laurus nobilis, Alloro	
Modulo B - Filare arboreo	Specie arbustive	Estensione intervento 158 mq
	- Celtis australis, Bagolaro	
	- Morus alba, Gelso	
Modulo C - Cordone arboreo - arbustivo	Specie arboree	Estensione intervento 1487 mq
	- Tilia cordata, Tiglio	
	Specie arbustive	
Modulo D - Fascia arborea - arbustiva	Specie arboree	Estensione intervento 2655 mq
	- Fraxinus ornus, Orniello	
	Specie arbustive	
Modulo E - Prato cespugliato	Specie arboree	Estensione intervento 29065 mq
	- Sambucus nigra, Sambuco	
	- Spirea spp.	

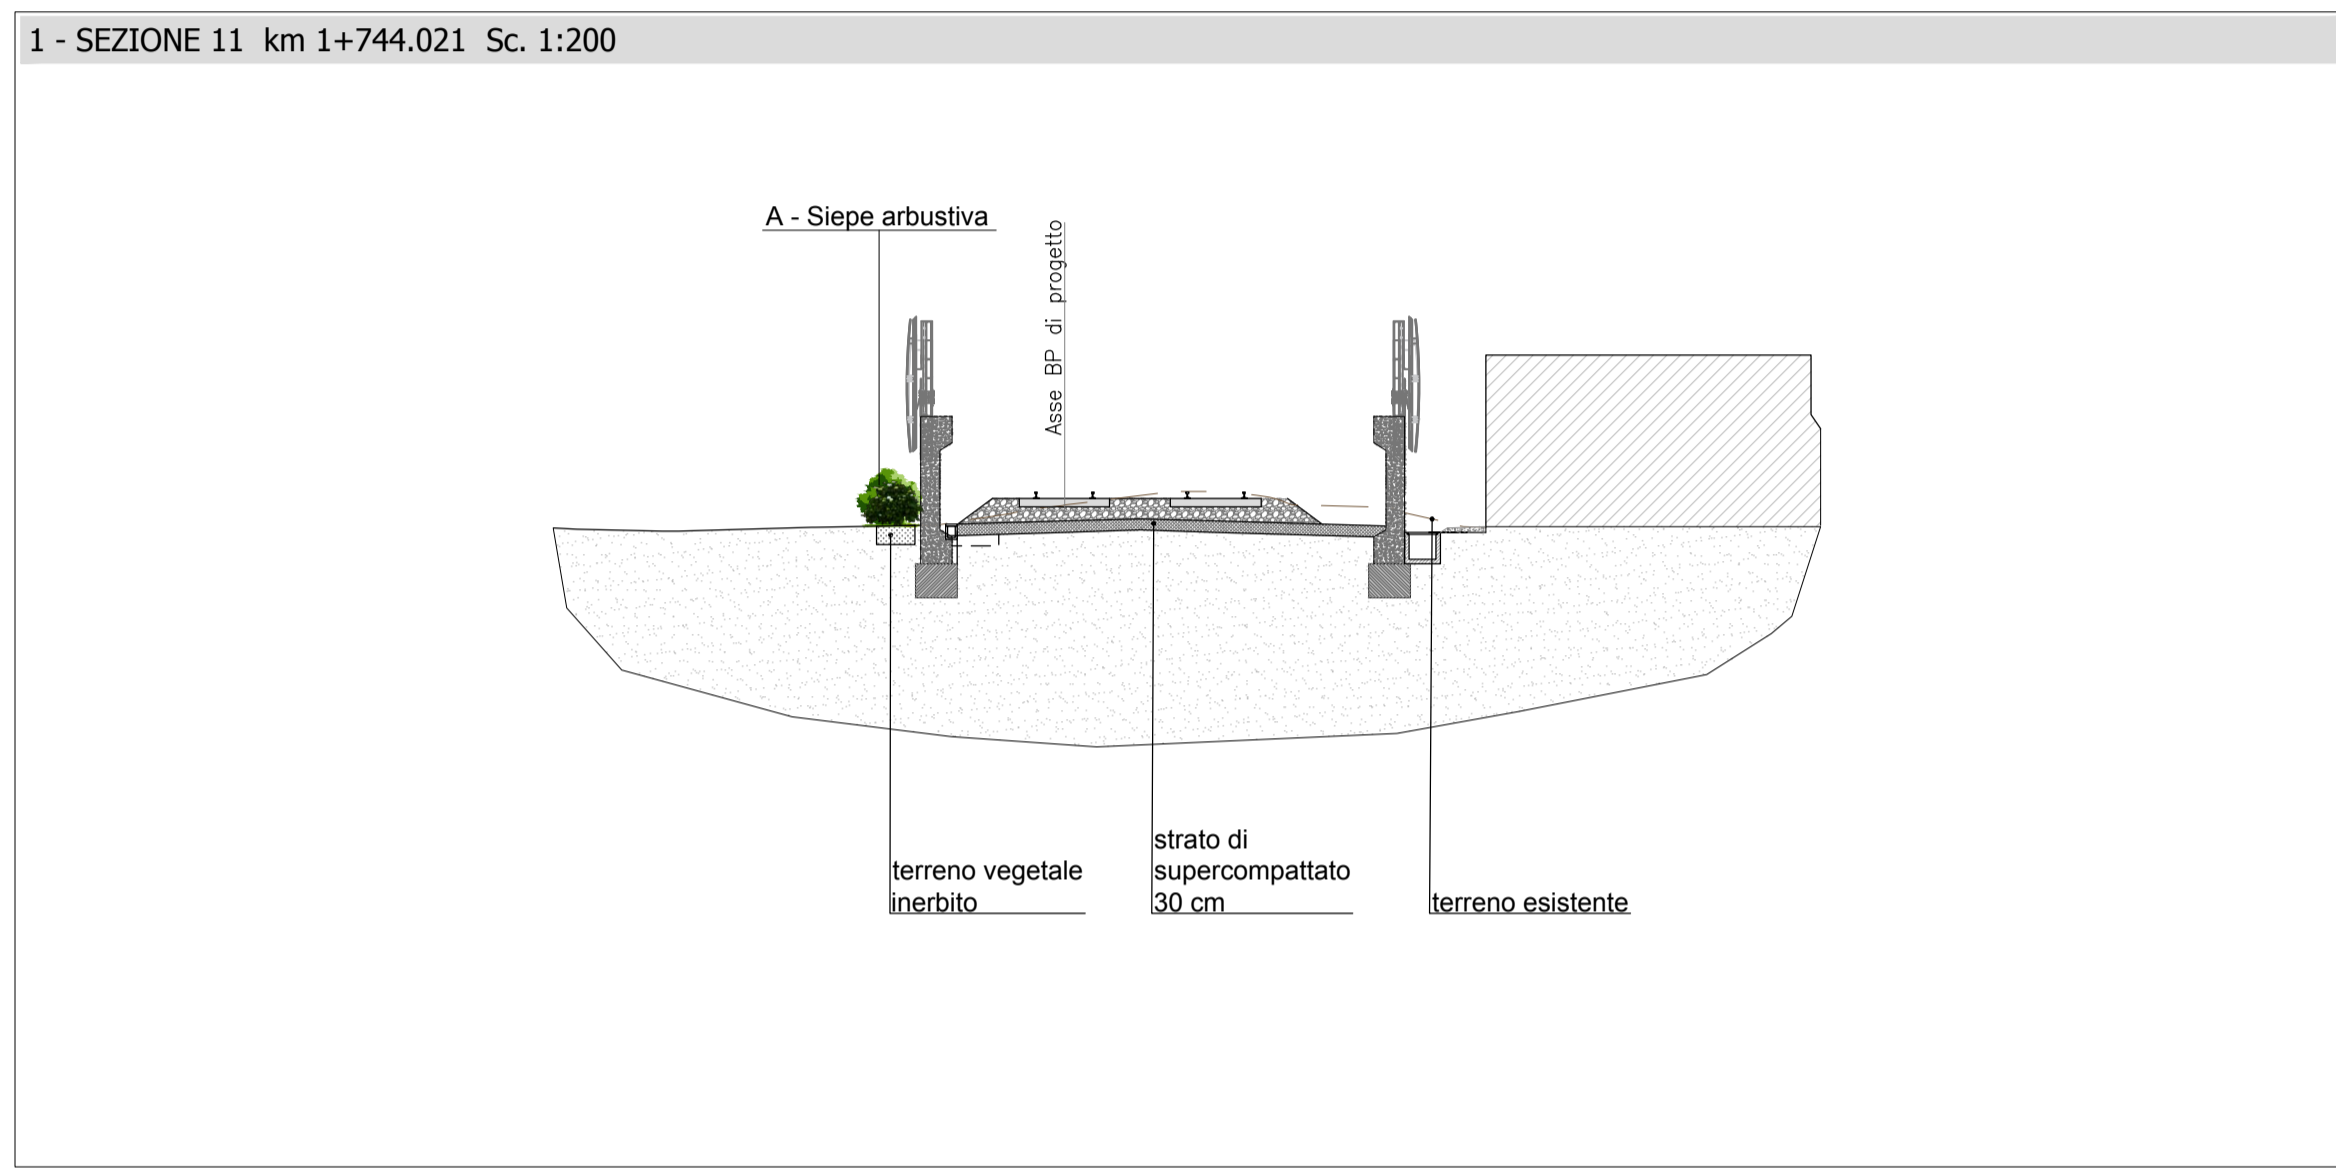

COMMITTENTE: **RFI RETE FERROVIARIA ITALIANA GRUPPO FERROVIE DELLO STATO ITALIANE**

PROGETTAZIONE: **ITALFERR GRUPPO FERROVIE DELLO STATO ITALIANE**

U.O. ARCHITETTURA, AMBIENTE E TERRITORIO CANTIERIZZAZIONE

PROGETTO DEFINITIVO

RADDOPPIO PONTE S.PIETRO - BERGAMO - MONTELLO
 2° Appalto: raddoppio di linea con inserimento del raddoppio in radice ovest di Bergamo con riconfigurazione dell'ACC di Bergamo, PRG e PP/ACC di Ponte S. Pietro

OPERE A VERDE
 Sezioni e sestini di impianto interventi di mitigazione/compensazione

SCALA: **Varie**

Rev.	Descrizione	Redatto	Data	Verificato	Data	Approvato	Data	Autorizzato Data
A	Emissione esecutiva	F. Massari	Marzo 2020	G. Tucci G. Dajelli	Marzo 2020	M. Berlingieri	Marzo 2020	D. Ludovici M. Berlingieri G. Dajelli G. Tucci

File: NR1R02D22PXIA000001A

SESTI DI IMPIANTO

MOD. A - SIEPE ARBUSTIVA	MOD. B - FILARE ARBOREO	MOD. C - CORDONE ARBOREO ARBUSTIVO	MOD. D - FASCIA ARBOREO ARBUSTIVA	MOD. E - PRATO CESPUGLIATO
<p>ARBUSTI (n.2 piante ogni 3 mq)</p> <ul style="list-style-type: none"> PRUGNOLINO Prunus spinosa ALLORO Laurus nobilis <p>Superficie Sesto di impianto: 3 mq N. ESSENZE: 1</p>	<p>ARBUSTI (n.2 piante ogni 48 mq)</p> <ul style="list-style-type: none"> BAGOLARO Celtis australis GELSO Morus alba <p>Superficie Sesto di impianto: 48 mq N. ESSENZE: 1</p>	<p>ALBERI (n.2 piante ogni 120 mq)</p> <ul style="list-style-type: none"> TIGLIO Tilia cordata BAGOLARO Celtis australis SPINO CERVINO Rhamnus cathartica <p>Superficie Sesto di impianto: 120 mq N. ESSENZE: 2</p>	<p>ALBERI (n.2 piante ogni 60 mq)</p> <ul style="list-style-type: none"> ORNIELLO Fraxinus ornus PIRACANTA Pyracantha angustifolia <p>Superficie Sesto di impianto: 60 mq N. ESSENZE: 2</p>	<p>ARBUSTI (n.8 piante ogni 625 mq)</p> <ul style="list-style-type: none"> SAMBUCCO Sambucus nigra SPIREA spp. <p>Superficie Sesto di impianto: 625 mq N. ESSENZE: 4</p>