


PIANTA CHIAVE

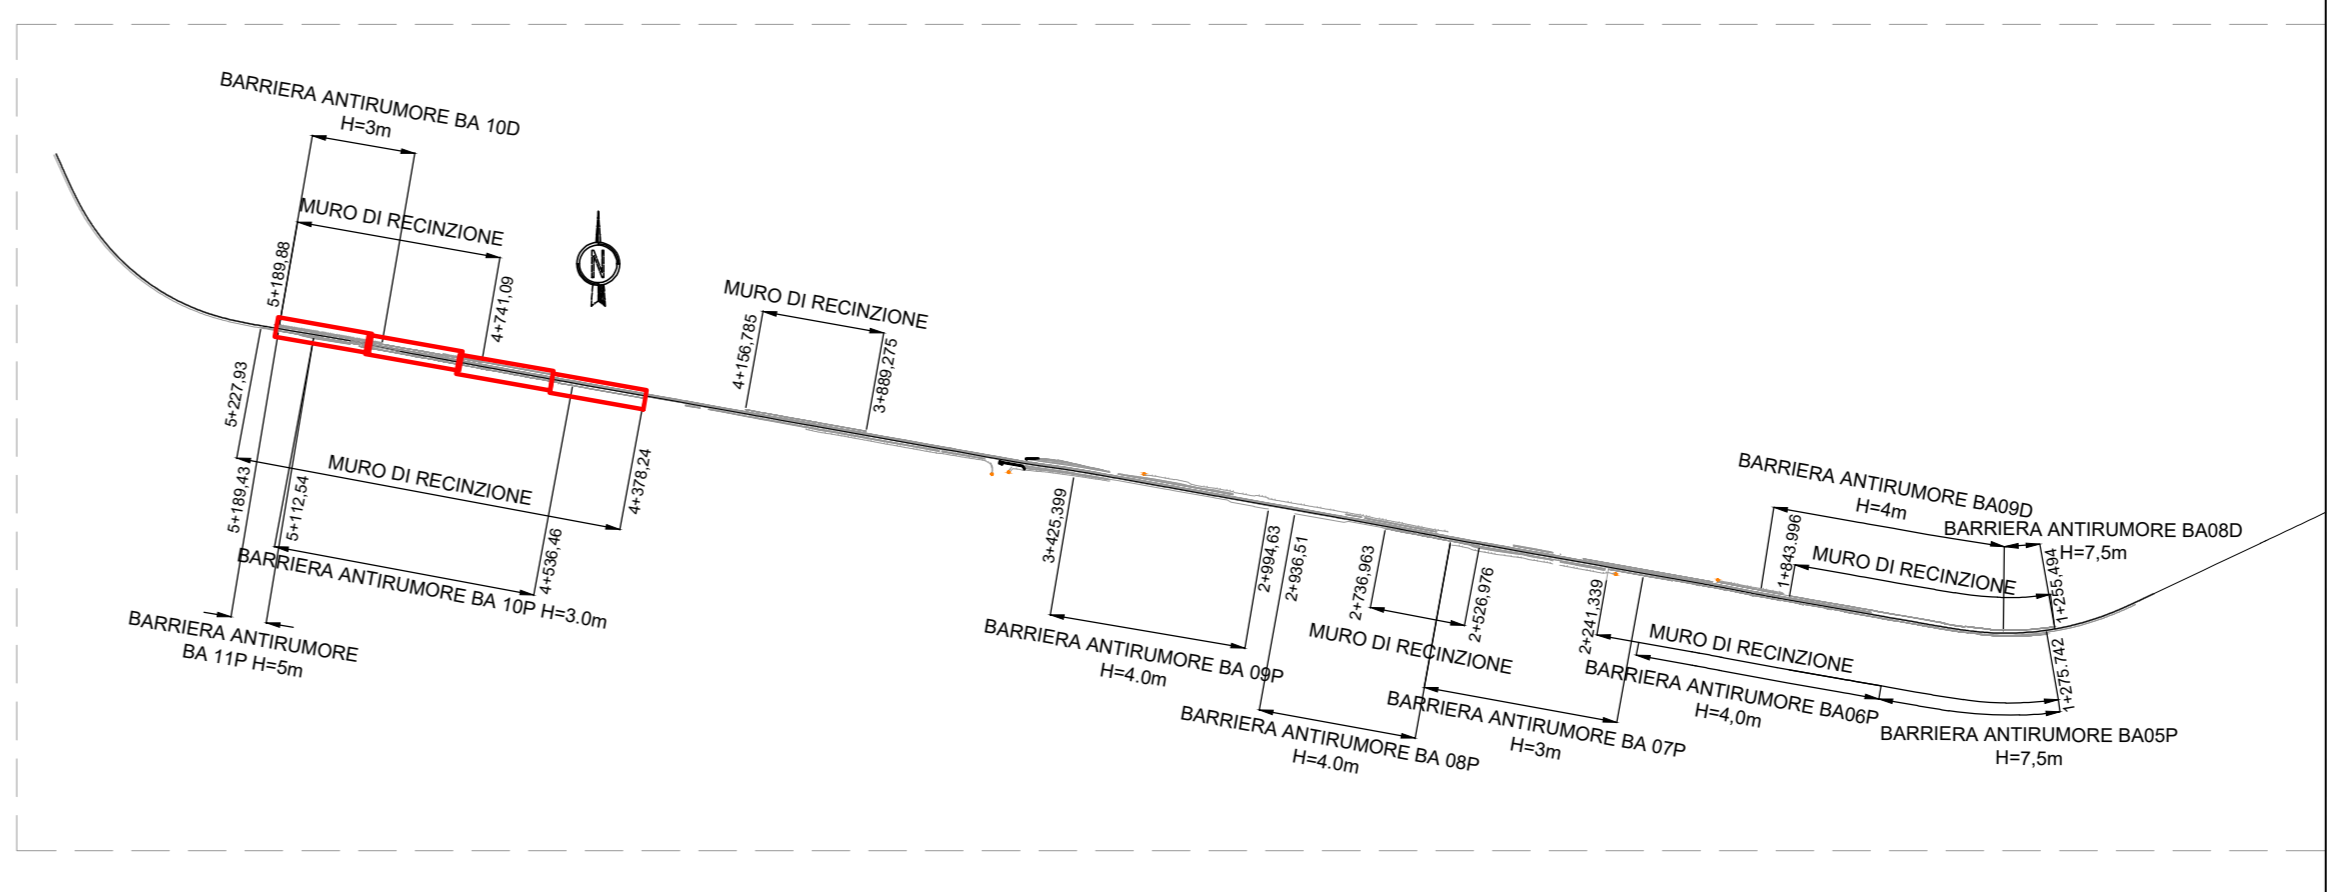

PER LE CARATTERISTICHE DEI MATERIALI, NOTE GENERALI, VEDI ELABORATO: NB1R00D26T0000001A TABELLA MATERIALI, NOTE GENERALI E PRESCRITTIVE.

COMMITTENTE: **RFI** RETE FERROVIARIA ITALIANA GRUPPO FERROVIE DELLO STATO ITALIANE

PROGETTAZIONE: **ITALFER** INFRASTRUTTURE FERROVIARIE

CUP: J64H17000140001

U.O. INFRASTRUTTURE NORD  
PROGETTO DEFINITIVO  
RADDOPPIO PONTE S.PIETRO - BERGAMO - MONTELO

APPALTO 2: PRG PONTE SAN PIETRO E RADDOPPIO DELLA LINEA DA CURVO A BERGAMO

BARRIERE ANTIRUMORE E MURI DI RECINZIONE  
Muro da pk 4+378 a pk 5+228 - Pianta, prospetto e sezioni

Rev.	Descrizione	Redatto	Data	Verificato	Data	Approvato	Data	Autorizzato	Data
A	Emissione esecutiva	F. Sempì	16/01/2020	M. Bertoglio	16/01/2020	M. Bertoglio	16/01/2020	A. Pirego	16/01/2020

SCALA: varie

COMMESSA	LOTTO	FASE	ENTE	TIPO DOC.	OPERA/DISCIPLINA	PROGR.	REV.
NB1R	02	D	26	B9	R10000	013	A

File: NB1R02D26B9R1000013A.dwg n. Elab.: 129