




1 PIANTE FONDAZIONI
1:100

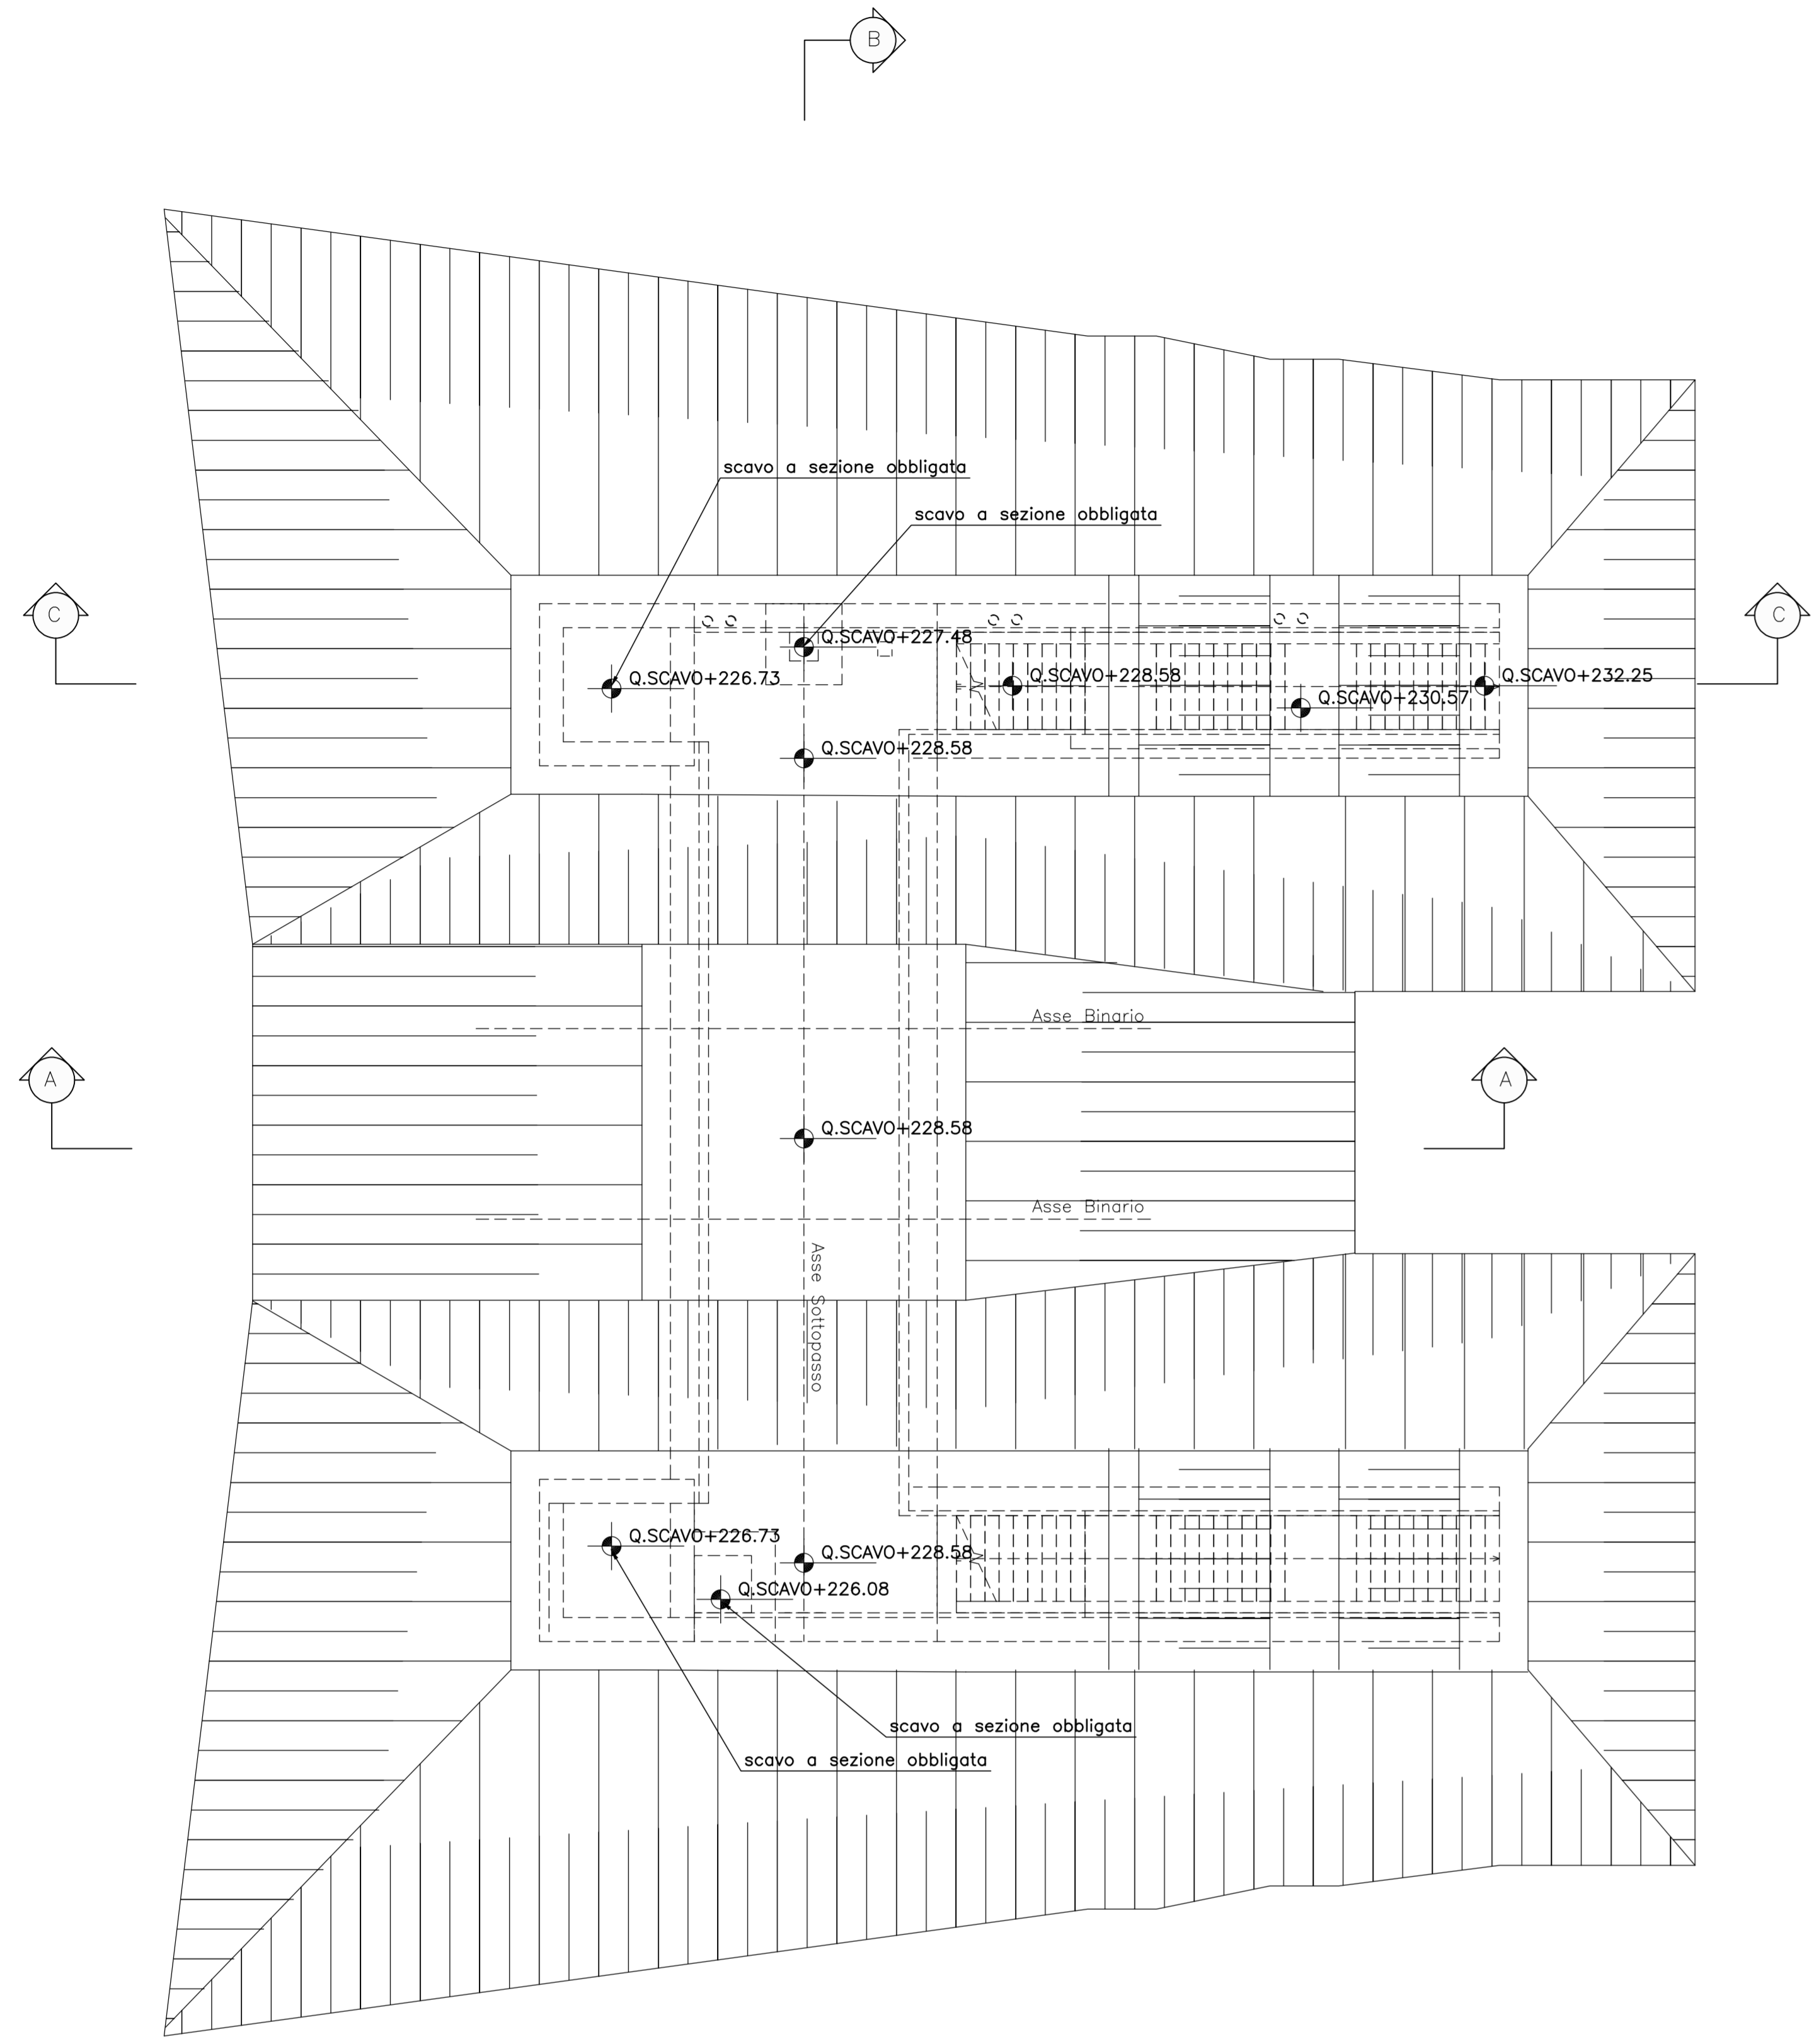


PIANTA CHIAVE
1:1000

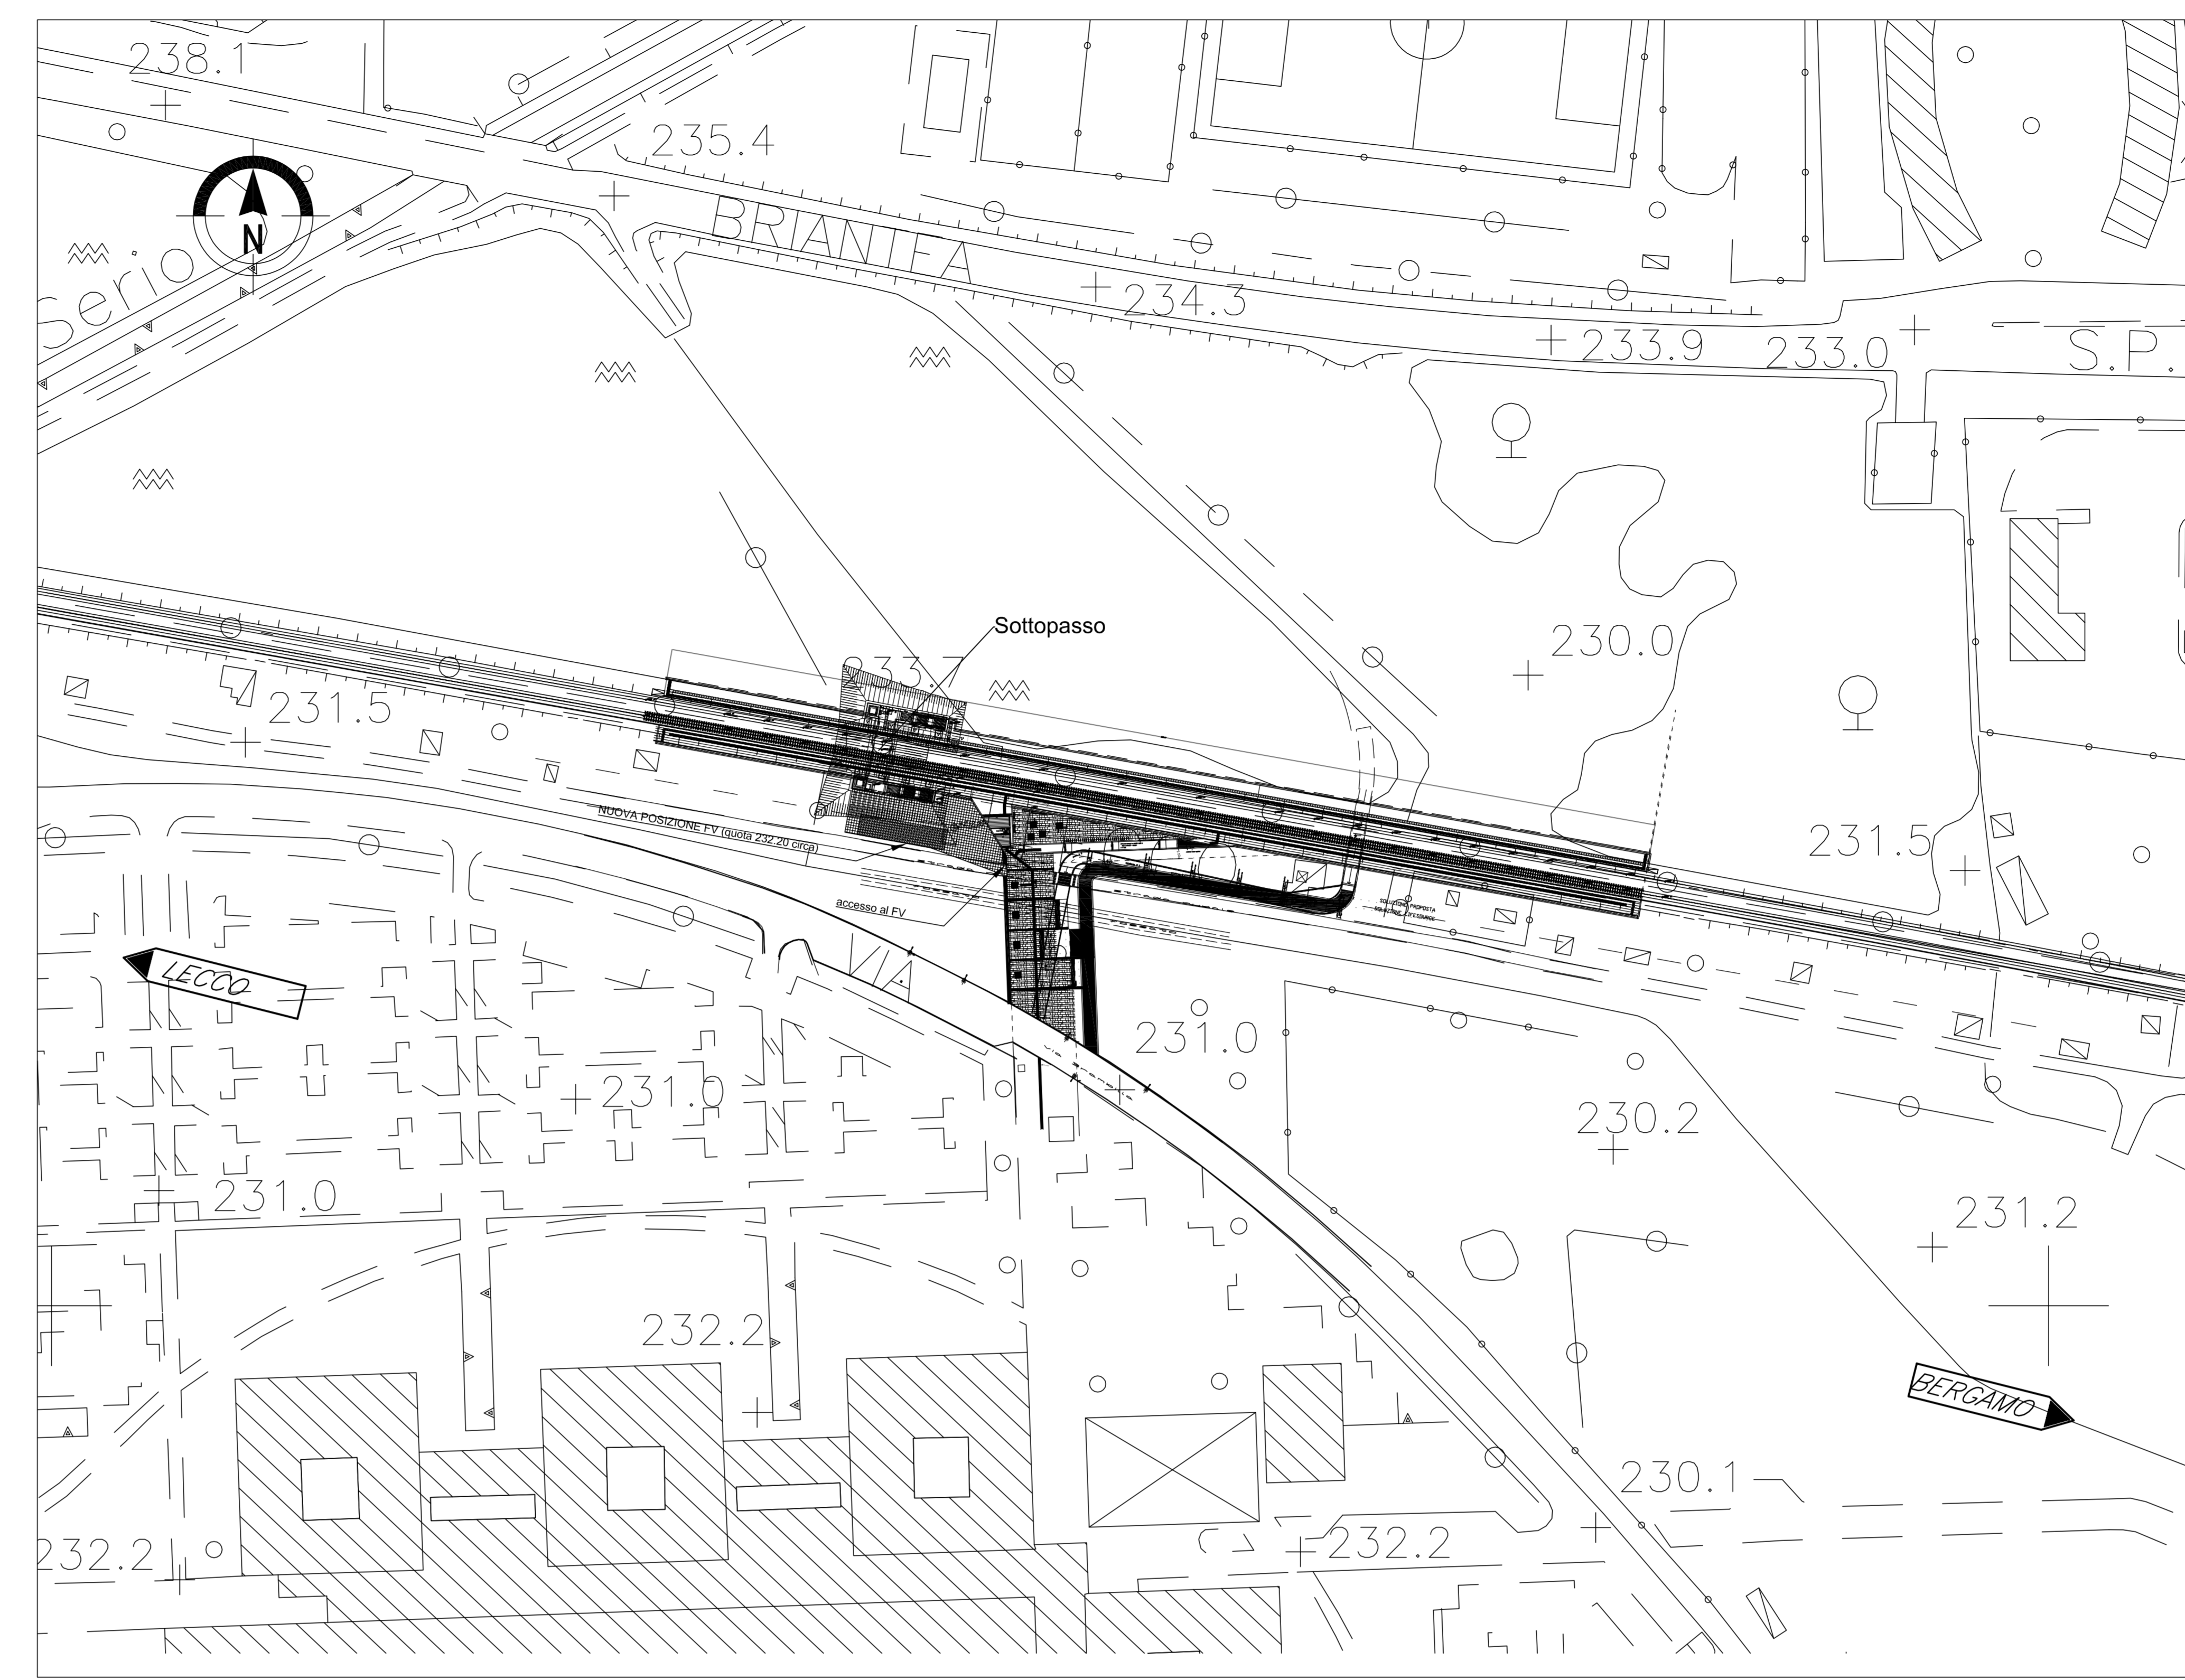


3 SEZIONE B-B
1:100

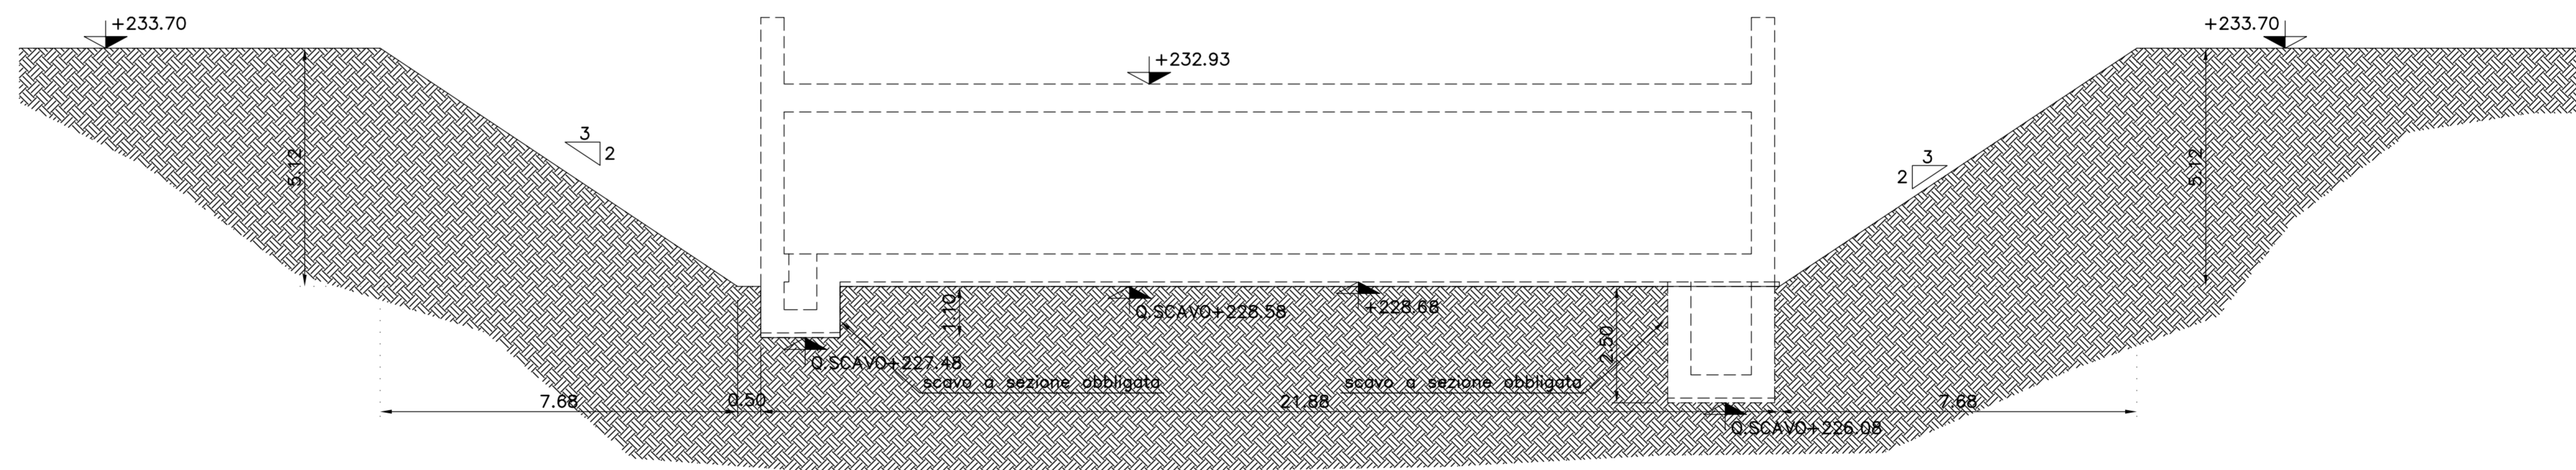

2 SEZIONE A-A
1:100

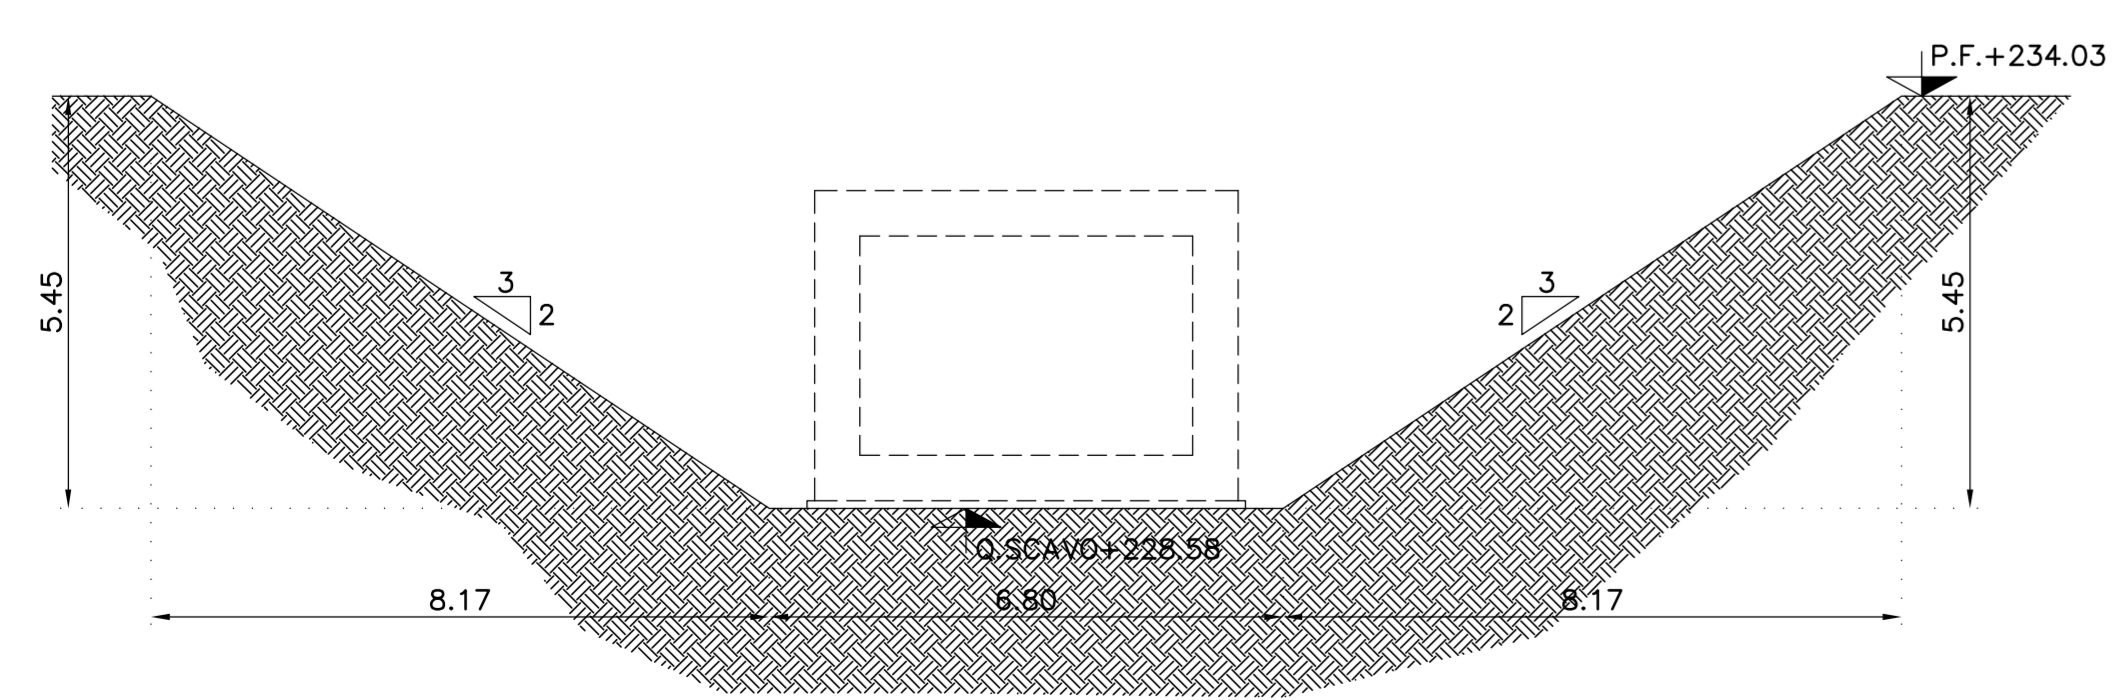

4 SEZIONE C-C
1:100

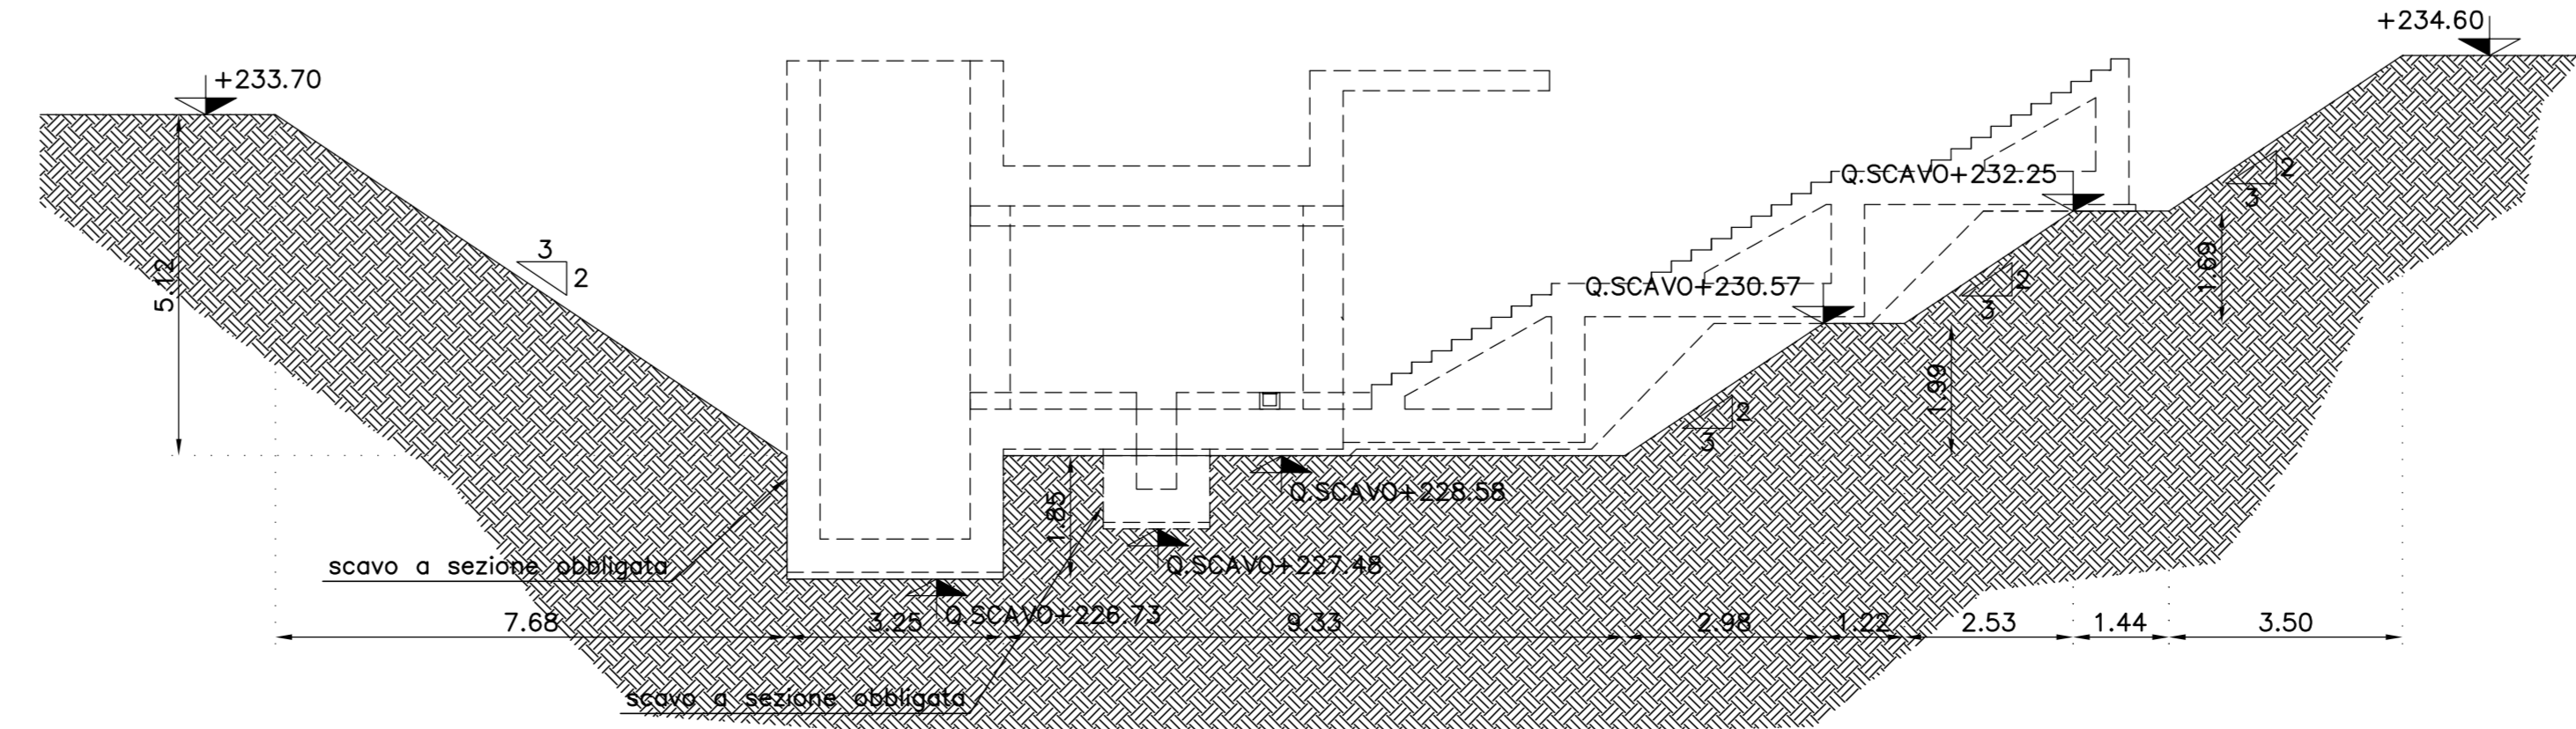

COMMITTENTE:
RFI
RETE FERROVIARIA ITALIANA
GRUPPO FERROVIE DELLO STATO ITALIANO

PROGETTAZIONE:
ITALFER
GRUPPO FERROVIE DELLO STATO ITALIANO

CUP: J64H17000140001

U.O. INFRASTRUTTURE NORD
PROGETTO DEFINITIVO
RADDOPPIO PONTE S.PIETRO - BERGAMO - MONTELO

APPALTO 2: PRG PONTE SAN PIETRO E RADDOPPIO DELLA LINEA DA CURNO A BERGAMO
FV01 - Sottopasso fermata di Bergamo Ospedale
Pianta scavi

SCALA:
1:100

COMMESSA LOTTO FASE ENTE TIPO DOC. OPERA/DISCIPLINA PROGR. REV.
NB1R 02 D 26 BA FV0100 001 A

Rev.	Descrizione	Redatto	Data	Verificato	Data	Approvato	Data	Autorizzato	Data
A	Emissione esecuta	F. Serru	Marzo 2010	M. Bedinelli	Marzo 2010	A. Perigo	Marzo 2010		