



PIANTA POSIZIONAMENTO PARATIE
SCALA 1:50

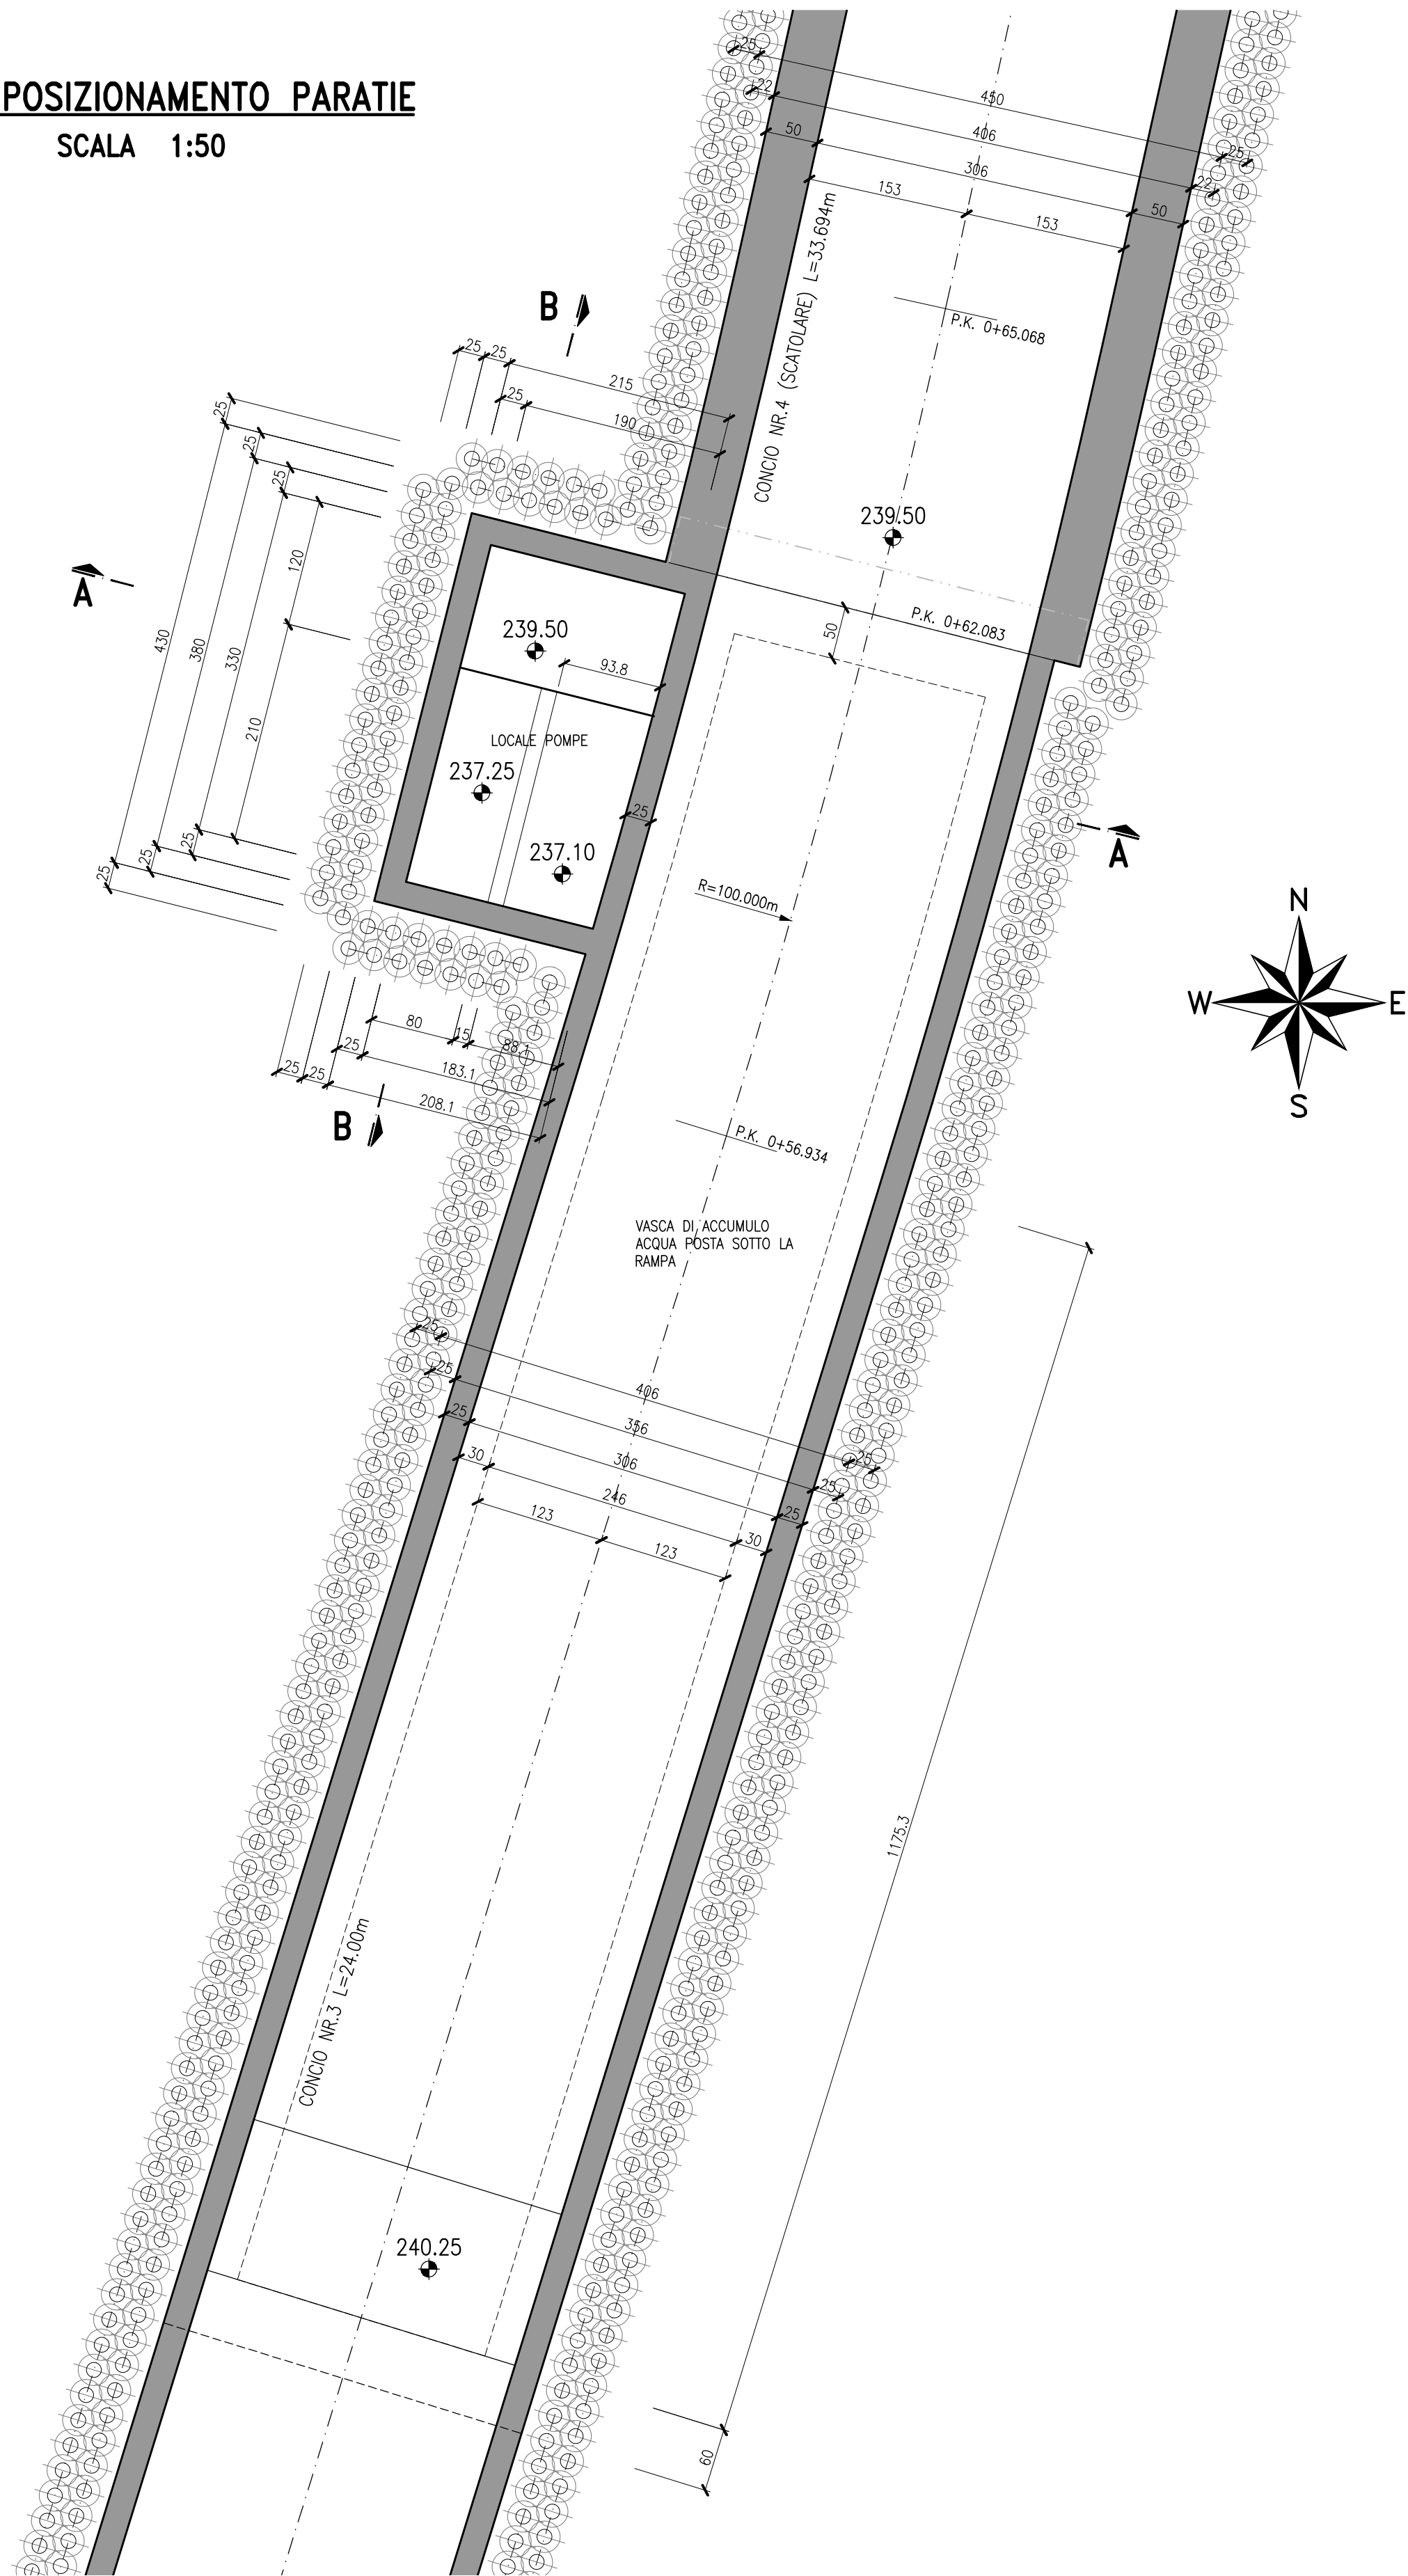


PIANTA LIVELLO TERRENO A OPERA TERMINATA
SCALA 1:50

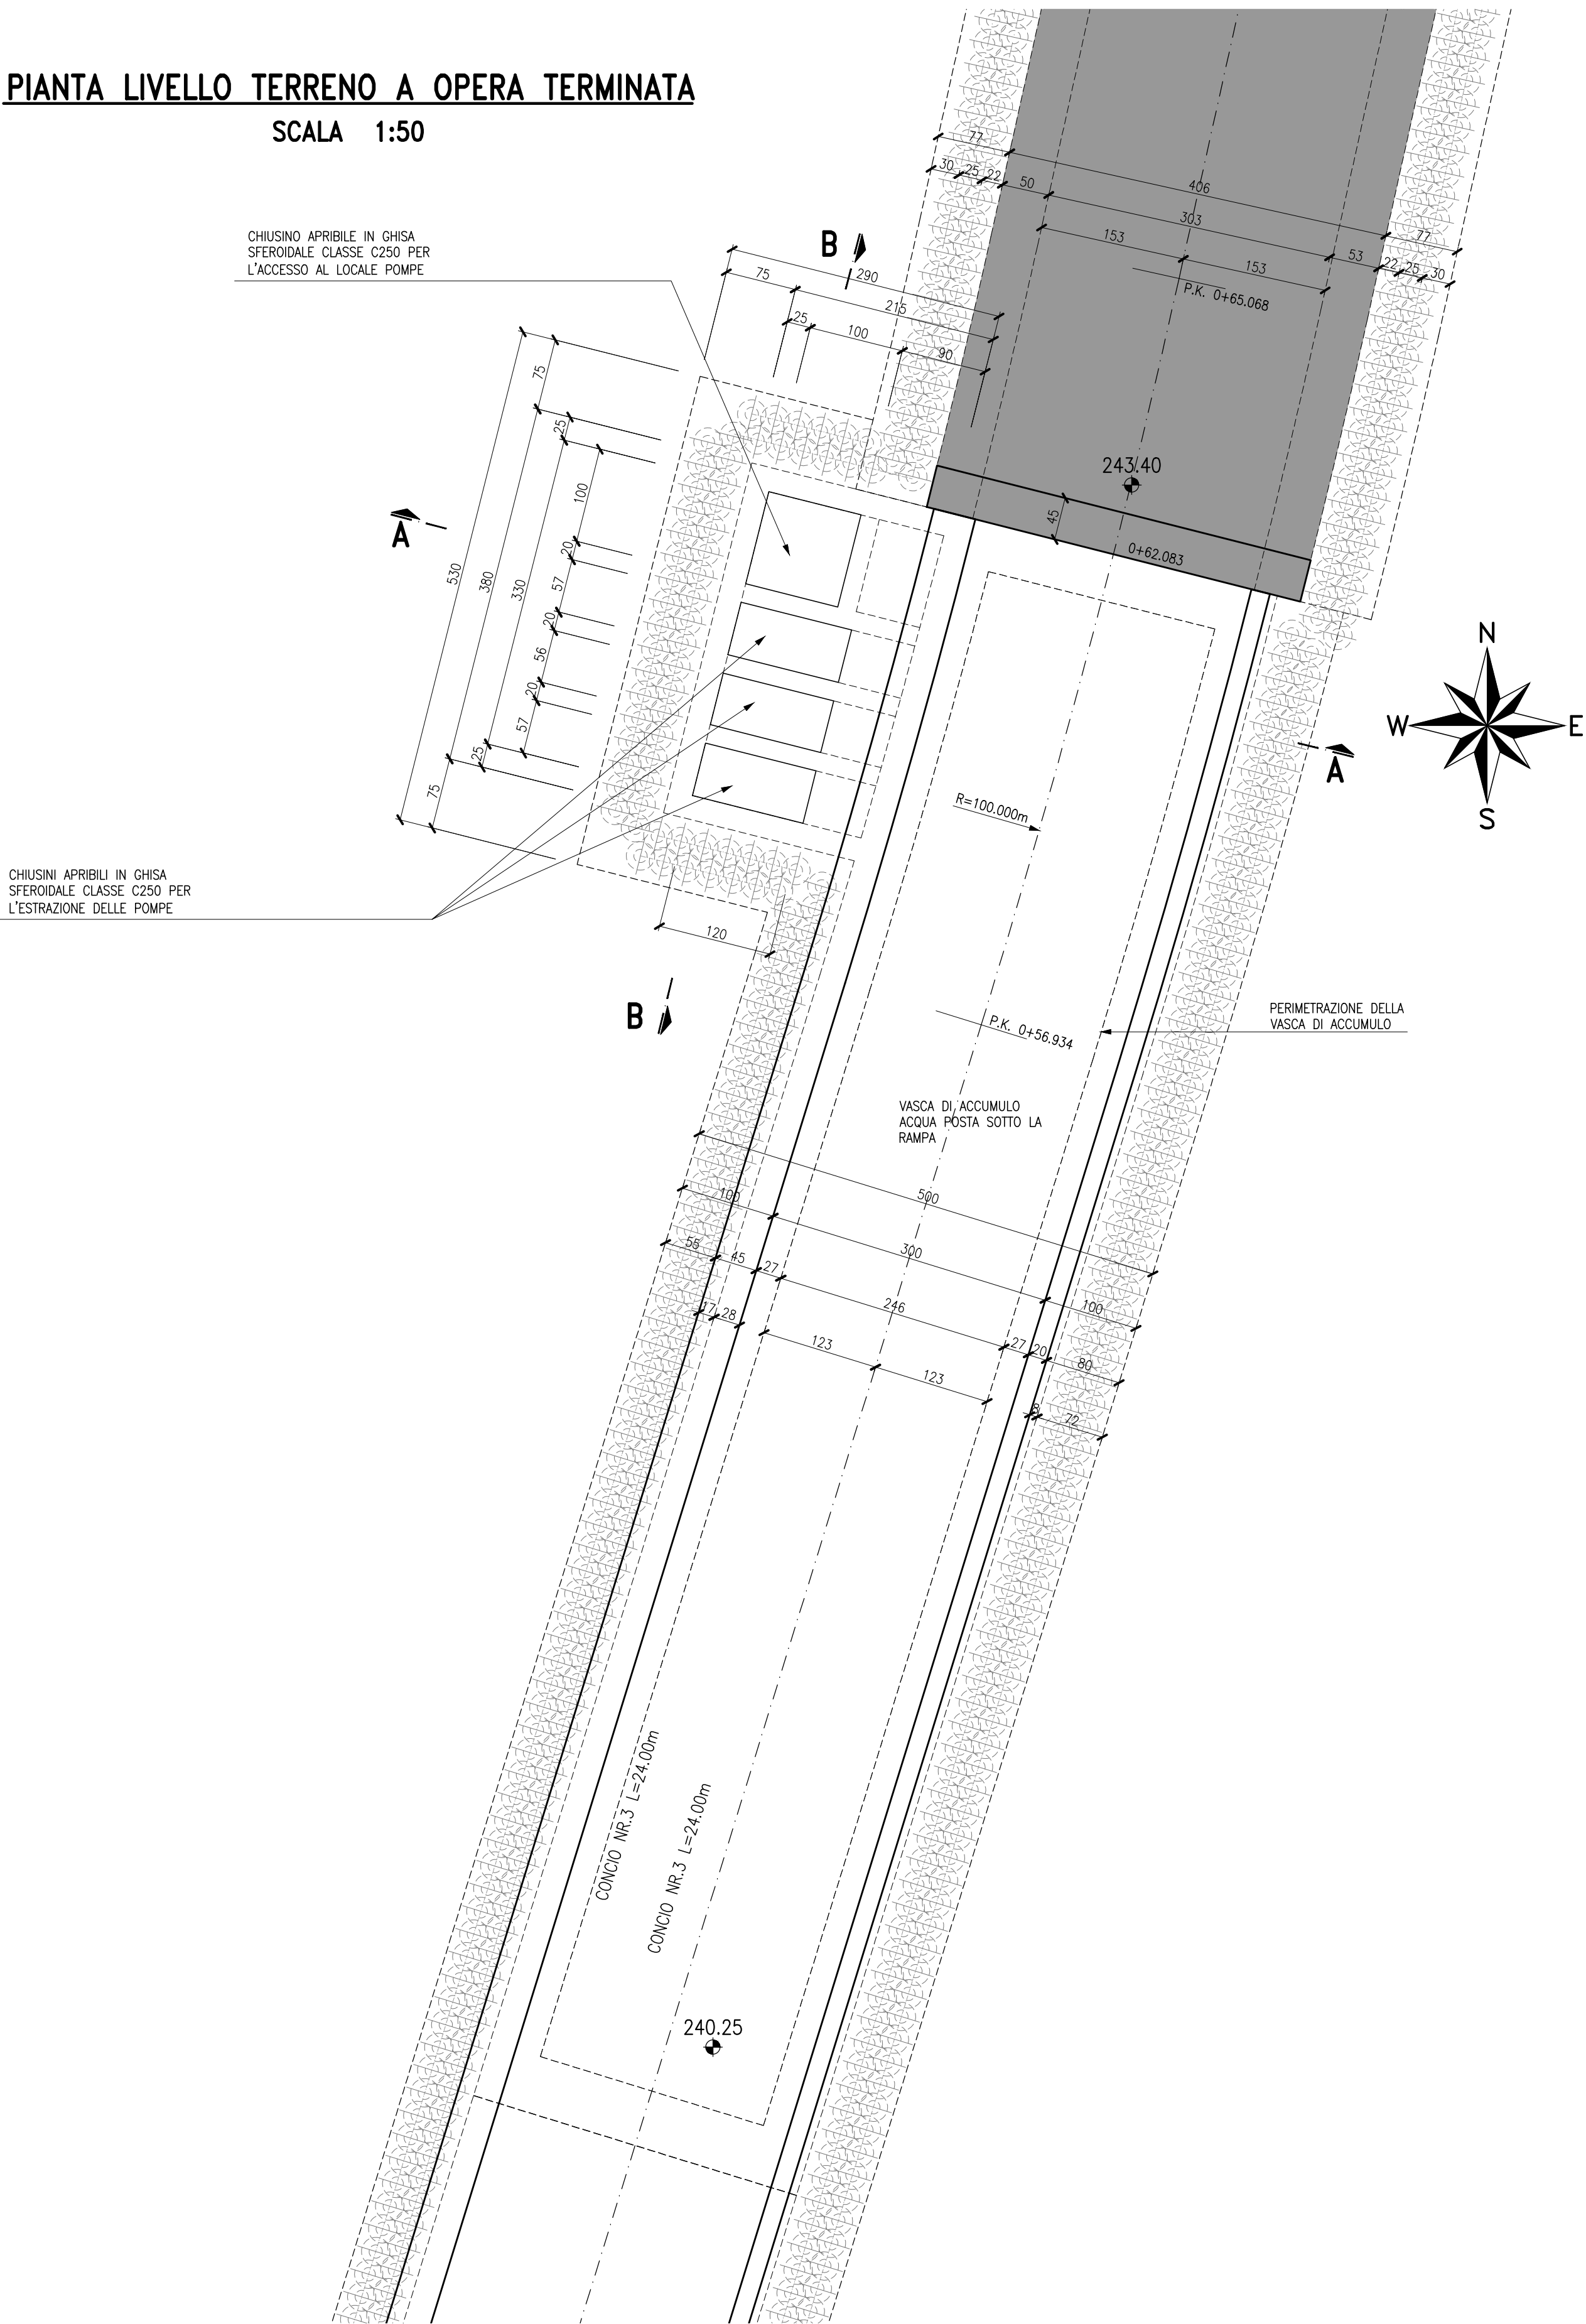


Per Tabella Materiali: vedi tav. NB1R00D26TTOC0000001A

SEZIONE A-A
SCALA 1:50

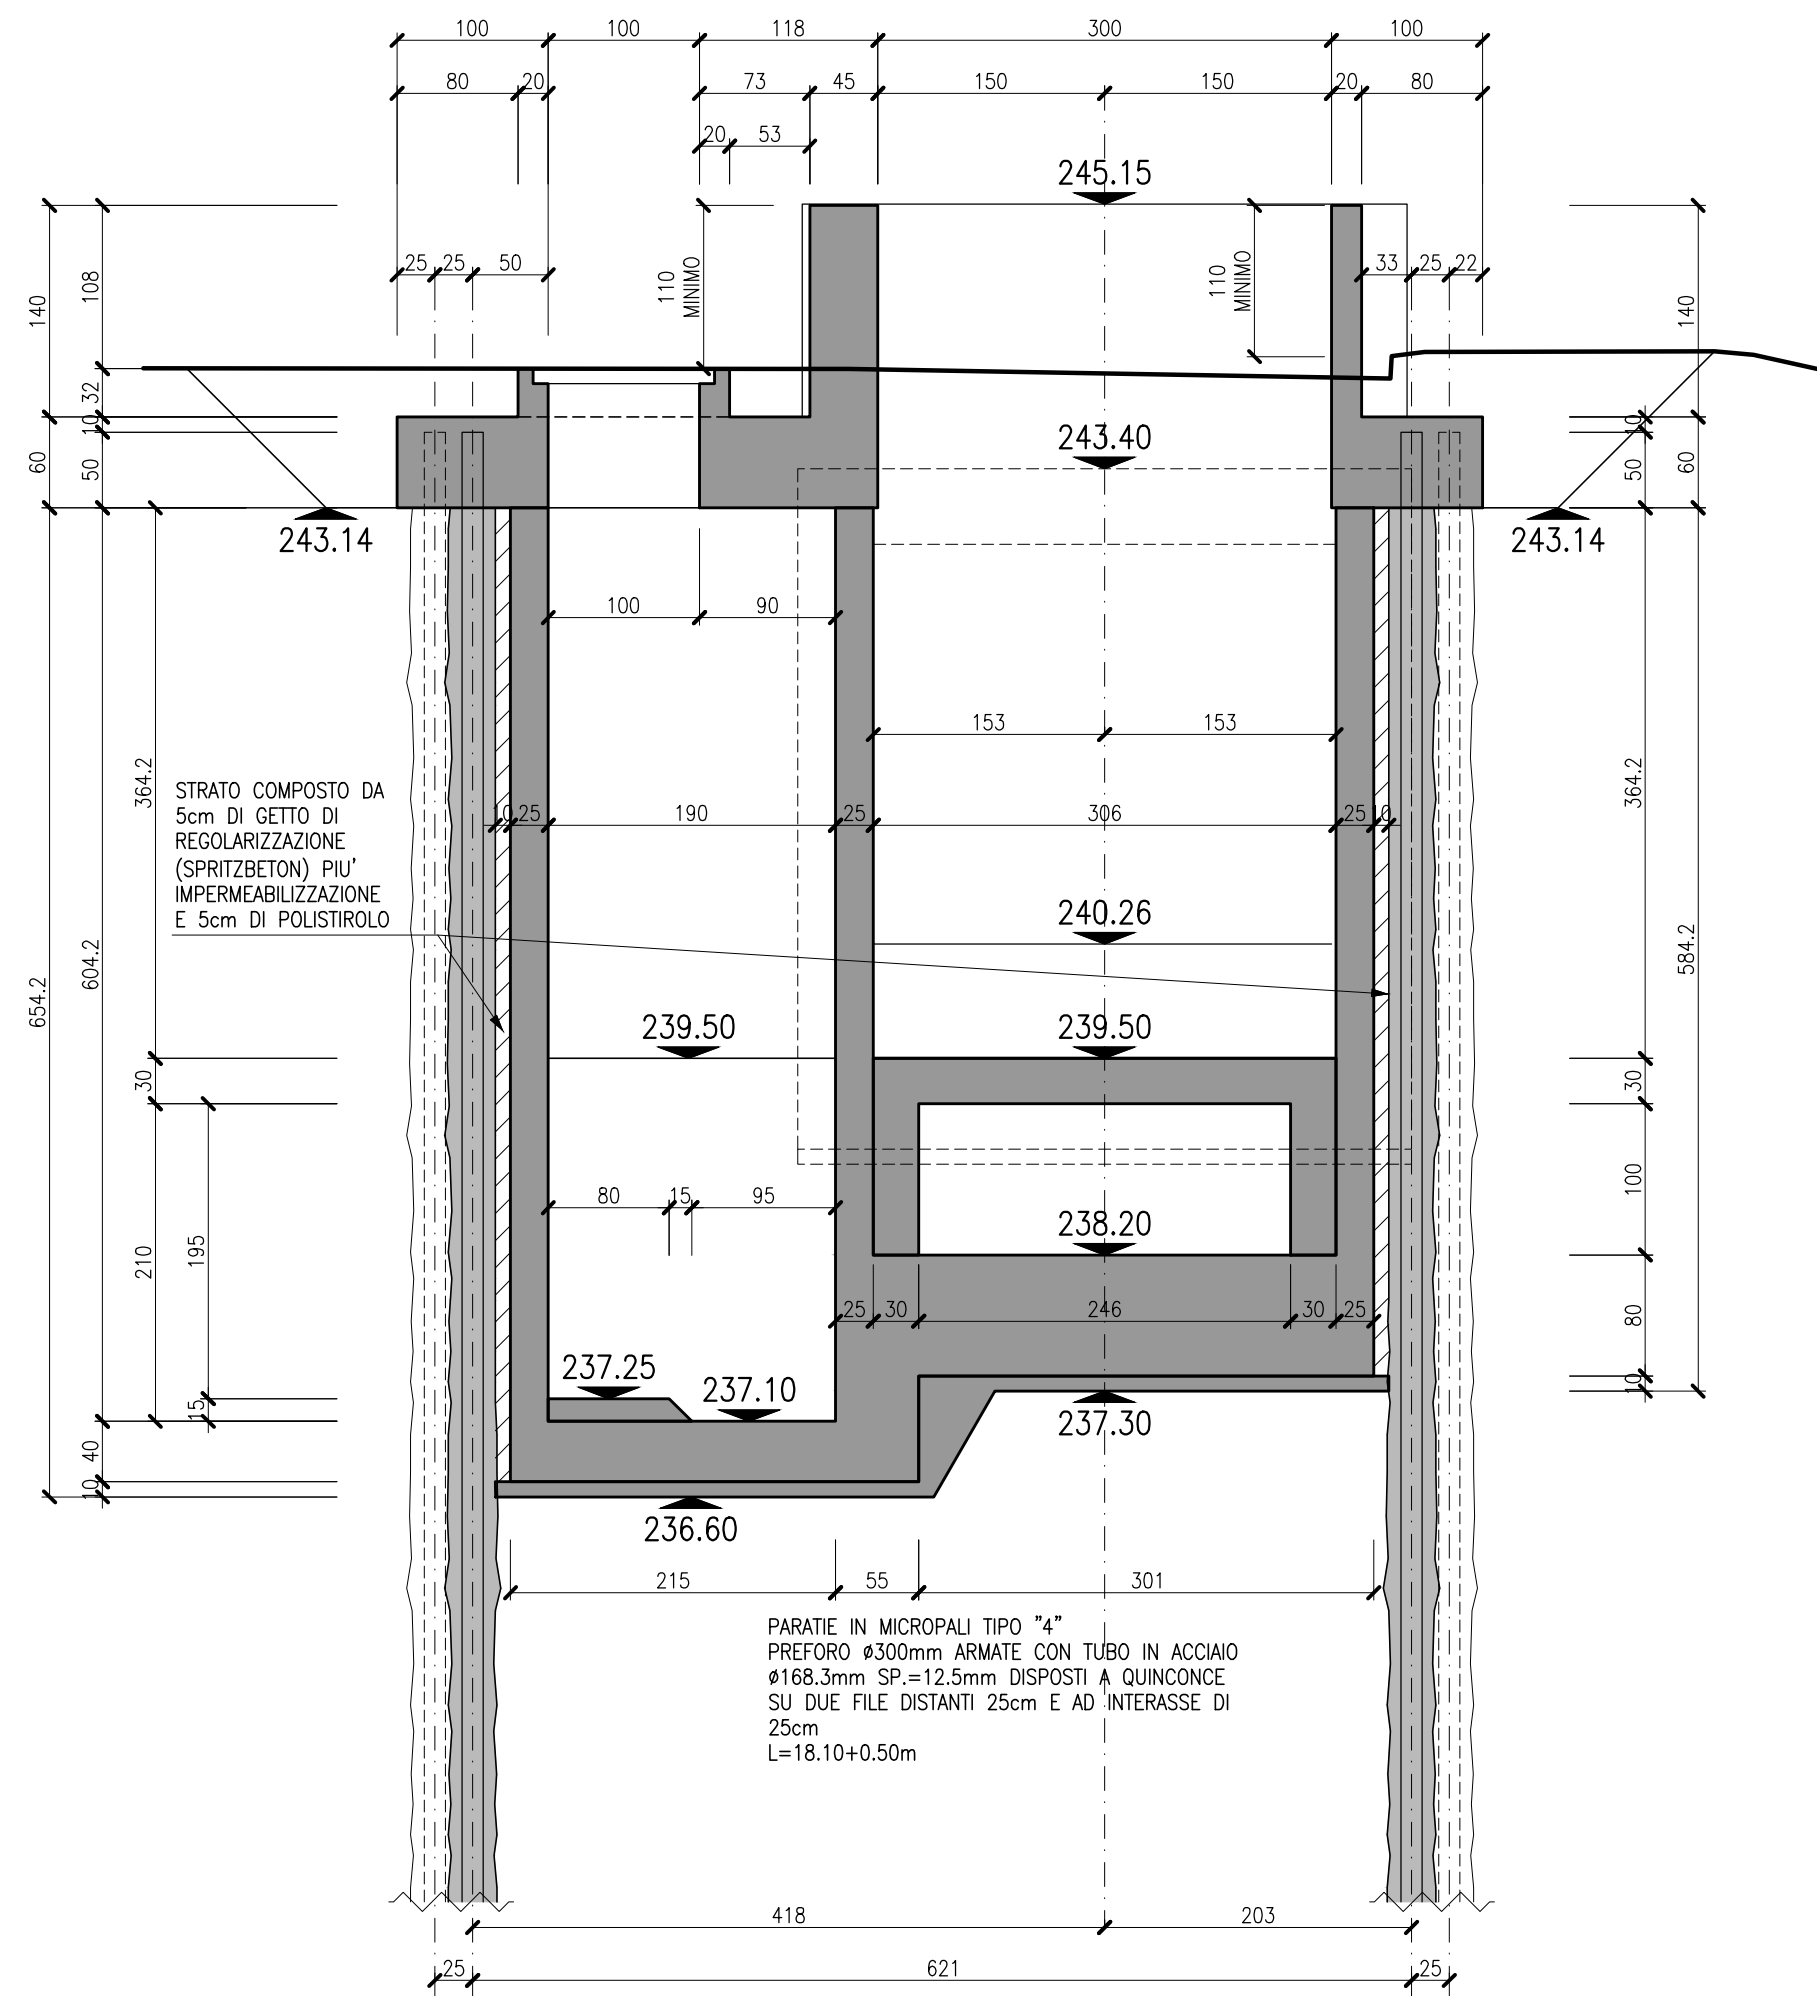

SEZIONE B-B
SCALA 1:50

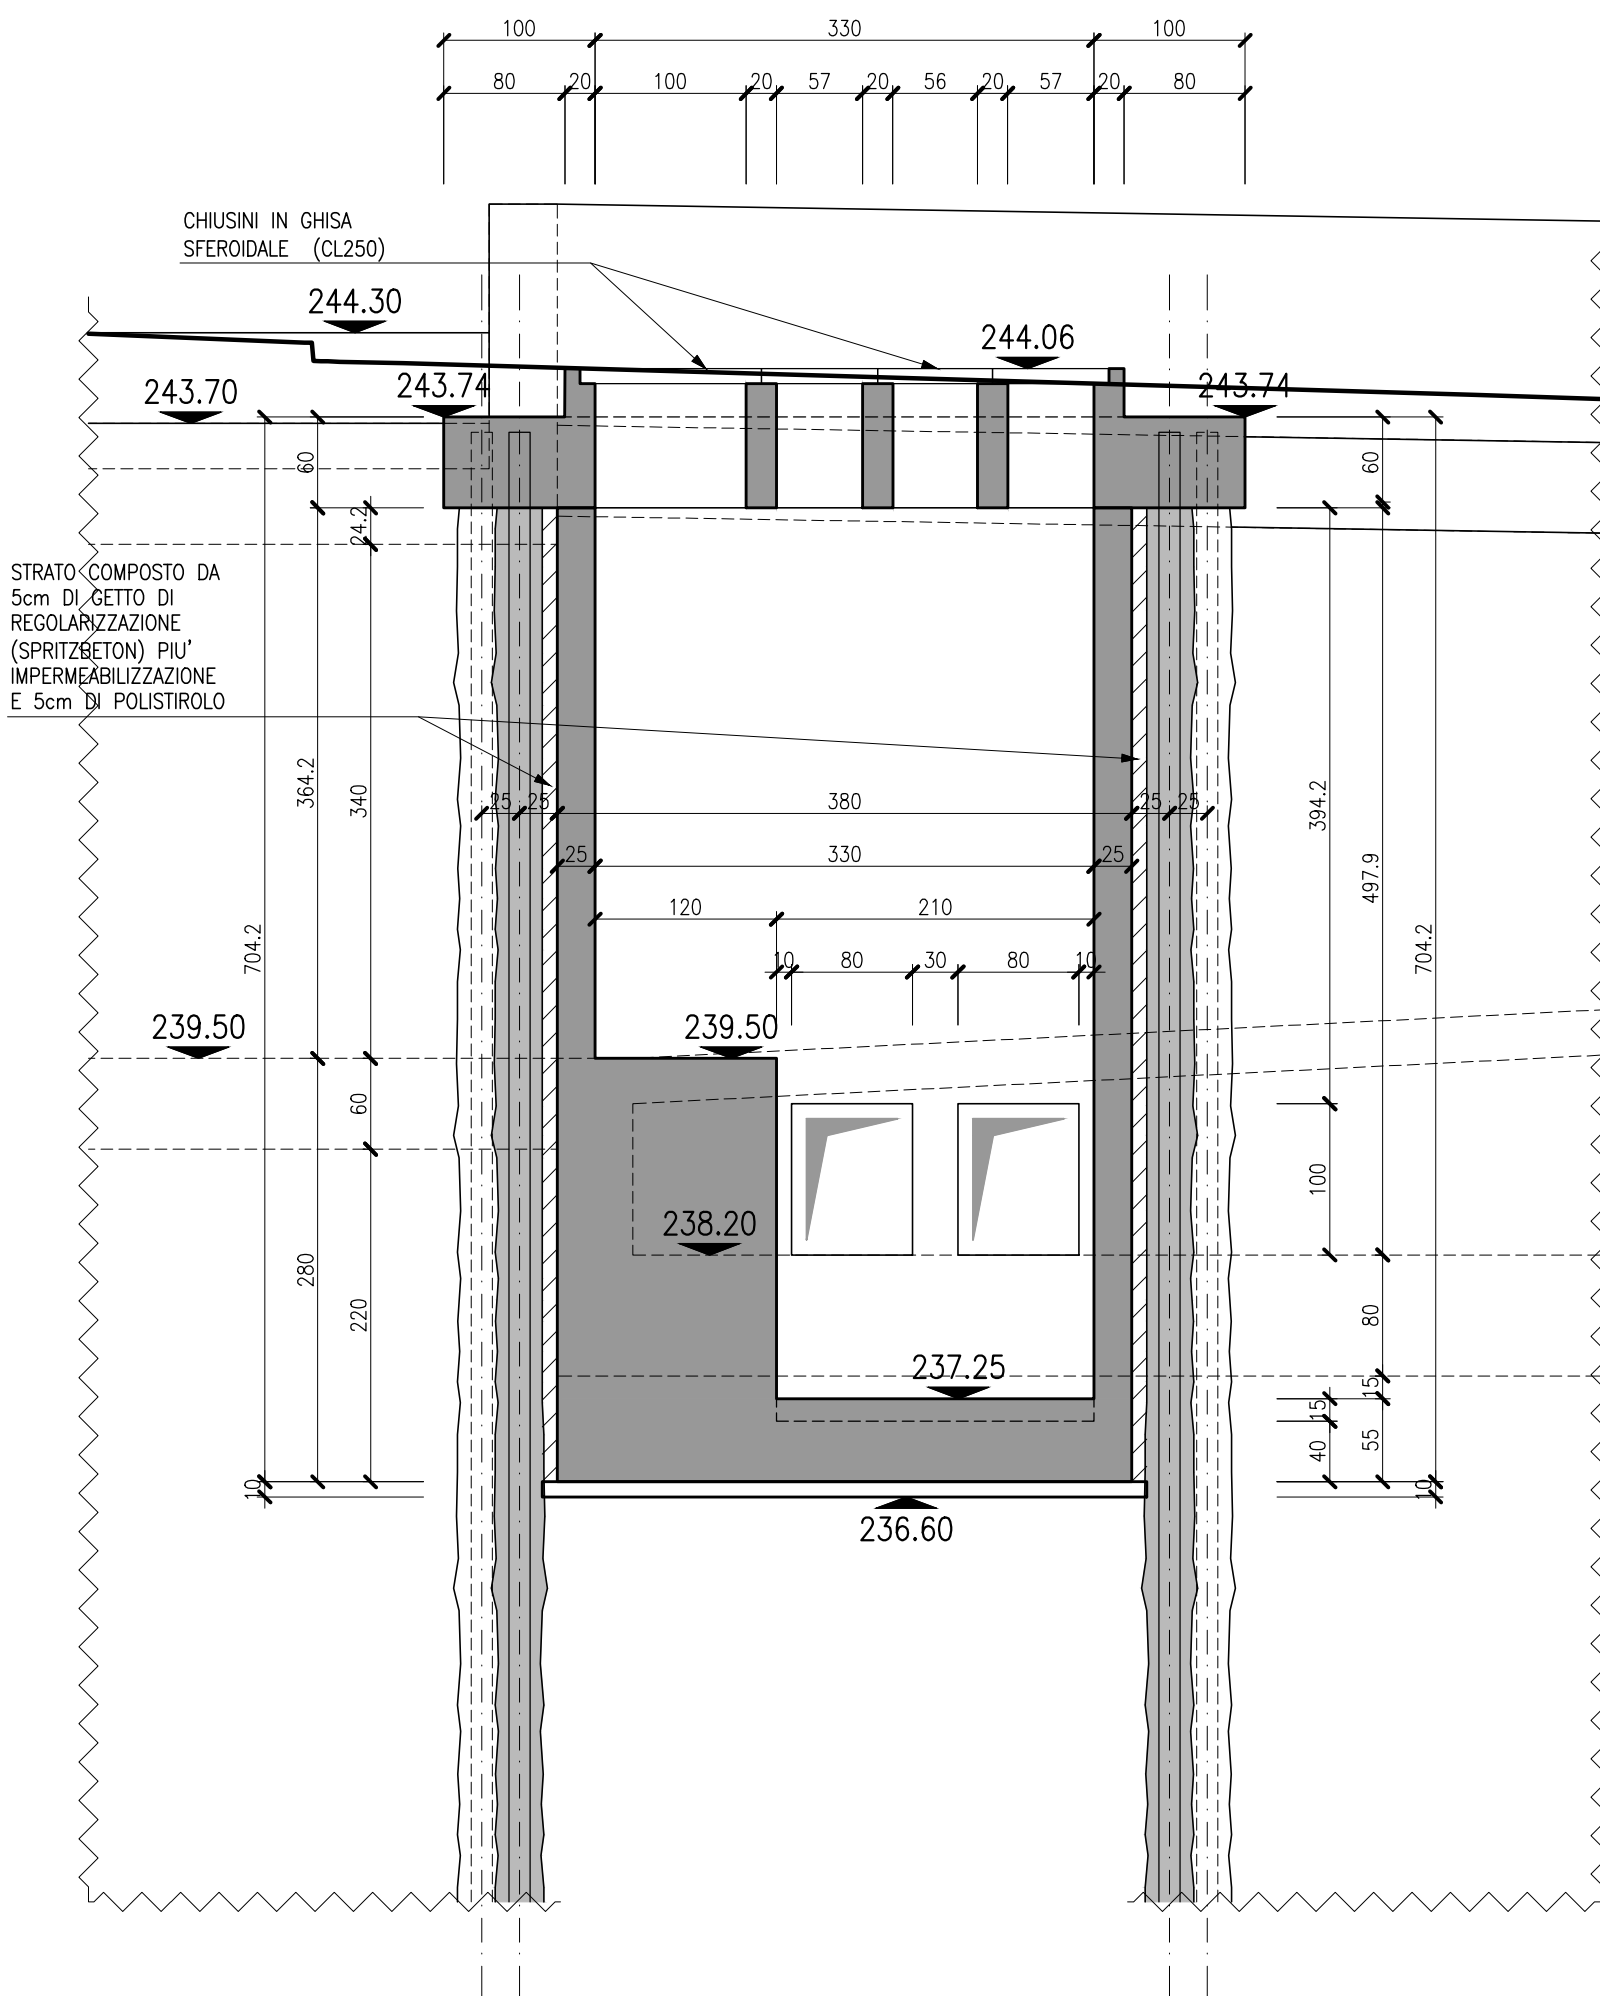

COMMITTENTE:

PROGETTAZIONE:

CUP: J64H17000140001

U.O. INFRASTRUTTURE NORD

PROGETTO DEFINITIVO

RADDOPPIO PONTE S.PIETRO - BERGAMO - MONTELLO

APPALTO 2: PRG PONTE SAN PIETRO E RADDOPPIO DELLA LINEA DA CURNO A BERGAMO

OPERE D'ARTE
Sottovia ciclopeditonale via Roma
Vasca di accumulo e locale pompe

SCALA:
1:50

Rev.	Descrizione	Redatto	Data	Verificato	Data	Approvato	Data	Autore
A	Emissione esecutiva	F. Sgarbi	Marzo 2020	M. Sgarbi	Marzo 2020	M. Sgarbi	Marzo 2020	A. Pirog

File: NB1R02D26BASL0100001A.dwg n.Elab.: