NOTA

Per la Tabella Materiali vedere elaborato: NB1R00D26TTOC0000001A

TABELLA INCIDENZE

SOTTOPASSO:

INCIDENZA FONDAZIONE	– 80 kg/mc
INCIDENZA TRAVERSO	– 80 kg/mc
INCIDENZA PIEDRITTI	– 80 kg/mc

RAMPE SCALE TRATTI SCATOLARI:

INCIDENZA FONDAZIONE	– 100 kg/mc
INCIDENZA SOLETTA	– 170 kg/mc
INCIDENZA PIEDRITTI	– 100 kg/mc

RAMPE SCALE TRATTI CON MURI A "U":

INCIDENZA FONDAZIONE	– 150 kg/mc
INCIDENZA PIEDRITTI	– 180 kg/mc

1 PIANTA SOTTOPASSO
1:50

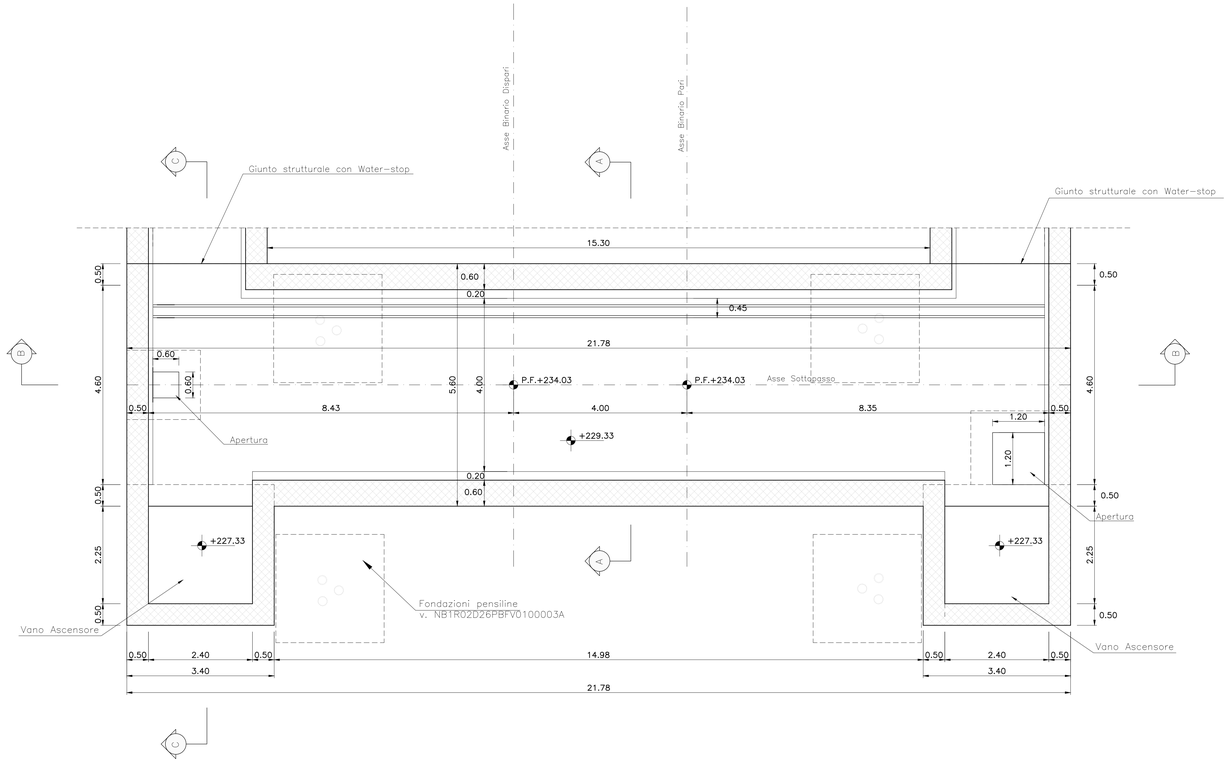

2 SEZIONE A–A
1:50

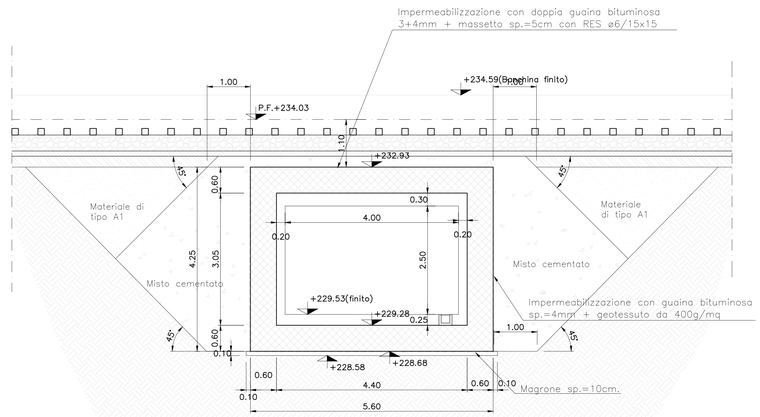

3 SEZIONE B–B
1:50

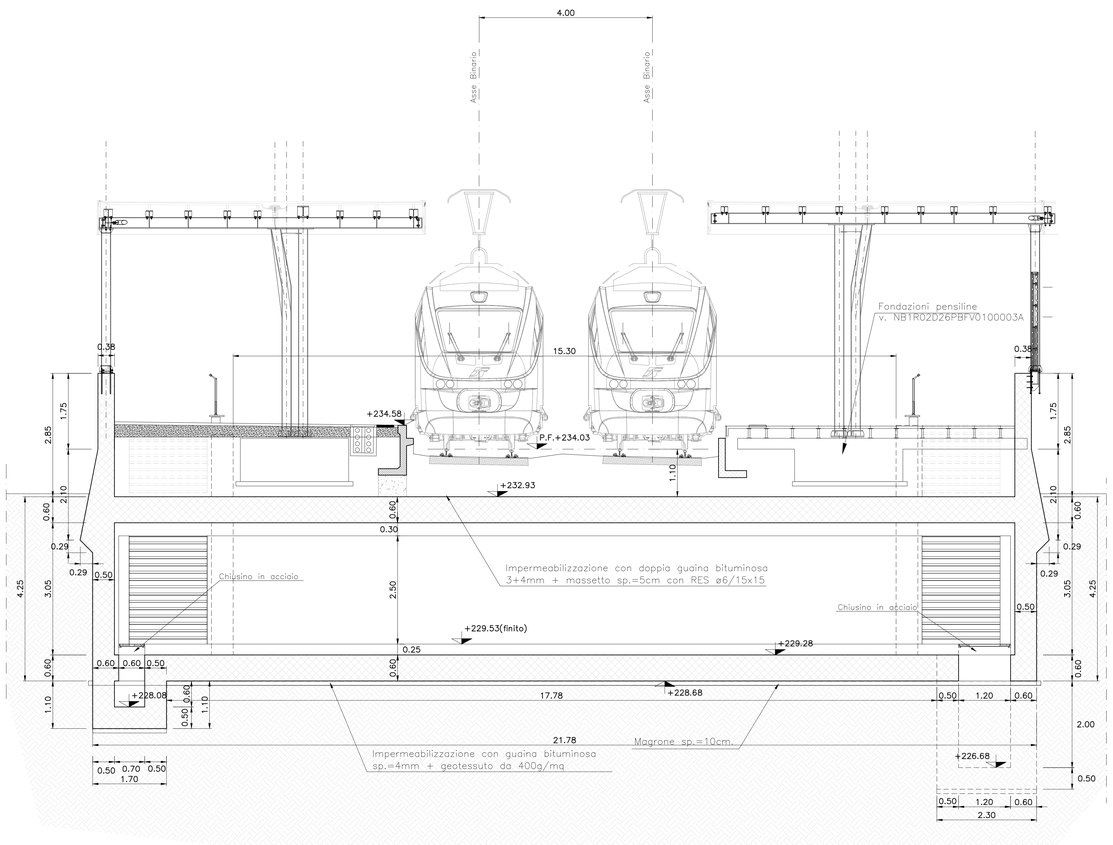

4 SEZIONE C–C
1:50

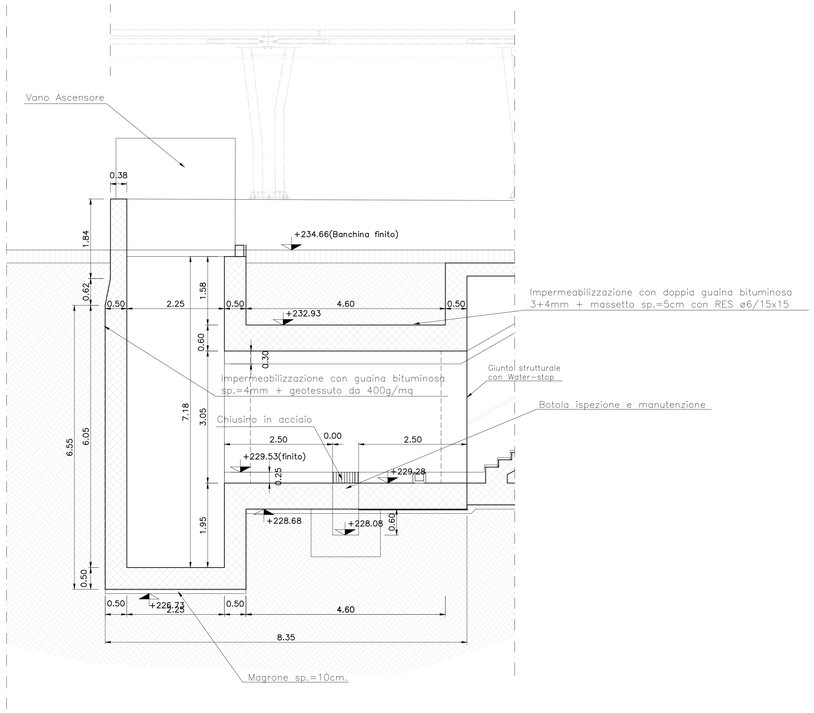

KEY–PLAN

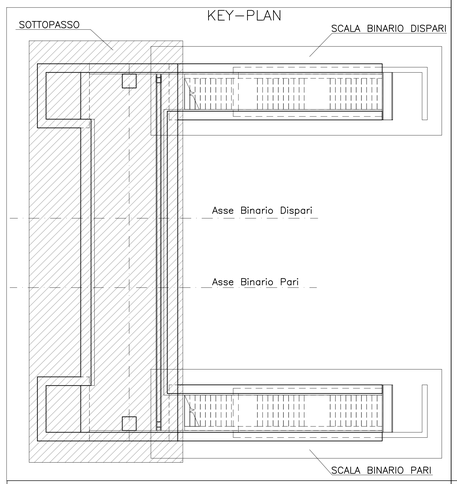

COMMITTENTE:

RFI RETE FERROVIARIA ITALIANA
GRUPPO FERROVIE DELLO STATO ITALIANE

PROGETTAZIONE:

ITALFERR
GRUPPO FERROVIE DELLO STATO ITALIANE

CUP: J64H17000140001

U.O. INFRASTRUTTURE NORD

PROGETTO DEFINITIVO

RADDOPPIO PONTE S.PIETRO - BERGAMO - MONTELLO

APPALTO 2: PRG PONTE SAN PIETRO E RADDOPPIO DELLA LINEA DA CURNO A BERGAMO

FV01 - Sottopasso fermata di Bergamo Ospedale
Carpenteria scatolare

SCALA: 1 : 50

COMMESSA	LOTTO	FASE	ENTE	TIPO DOC.	OPERA/DISCIPLINA	PROGR.	REV.
NB1R	02	D	26	BB	FV0100	001	A

Rev.	Descrizione	Redatto	Data	Verificato	Data	Approvato	Data	Autorizzato Data
A	Emissione esecutiva	F. Sergio	Marzo 2020	A. Maran	Marzo 2020	M. Berlingieri	Marzo 2020	A. Perego

File: NB1R02D26BBFV0100001A.dwg — n.Elab.: 169