

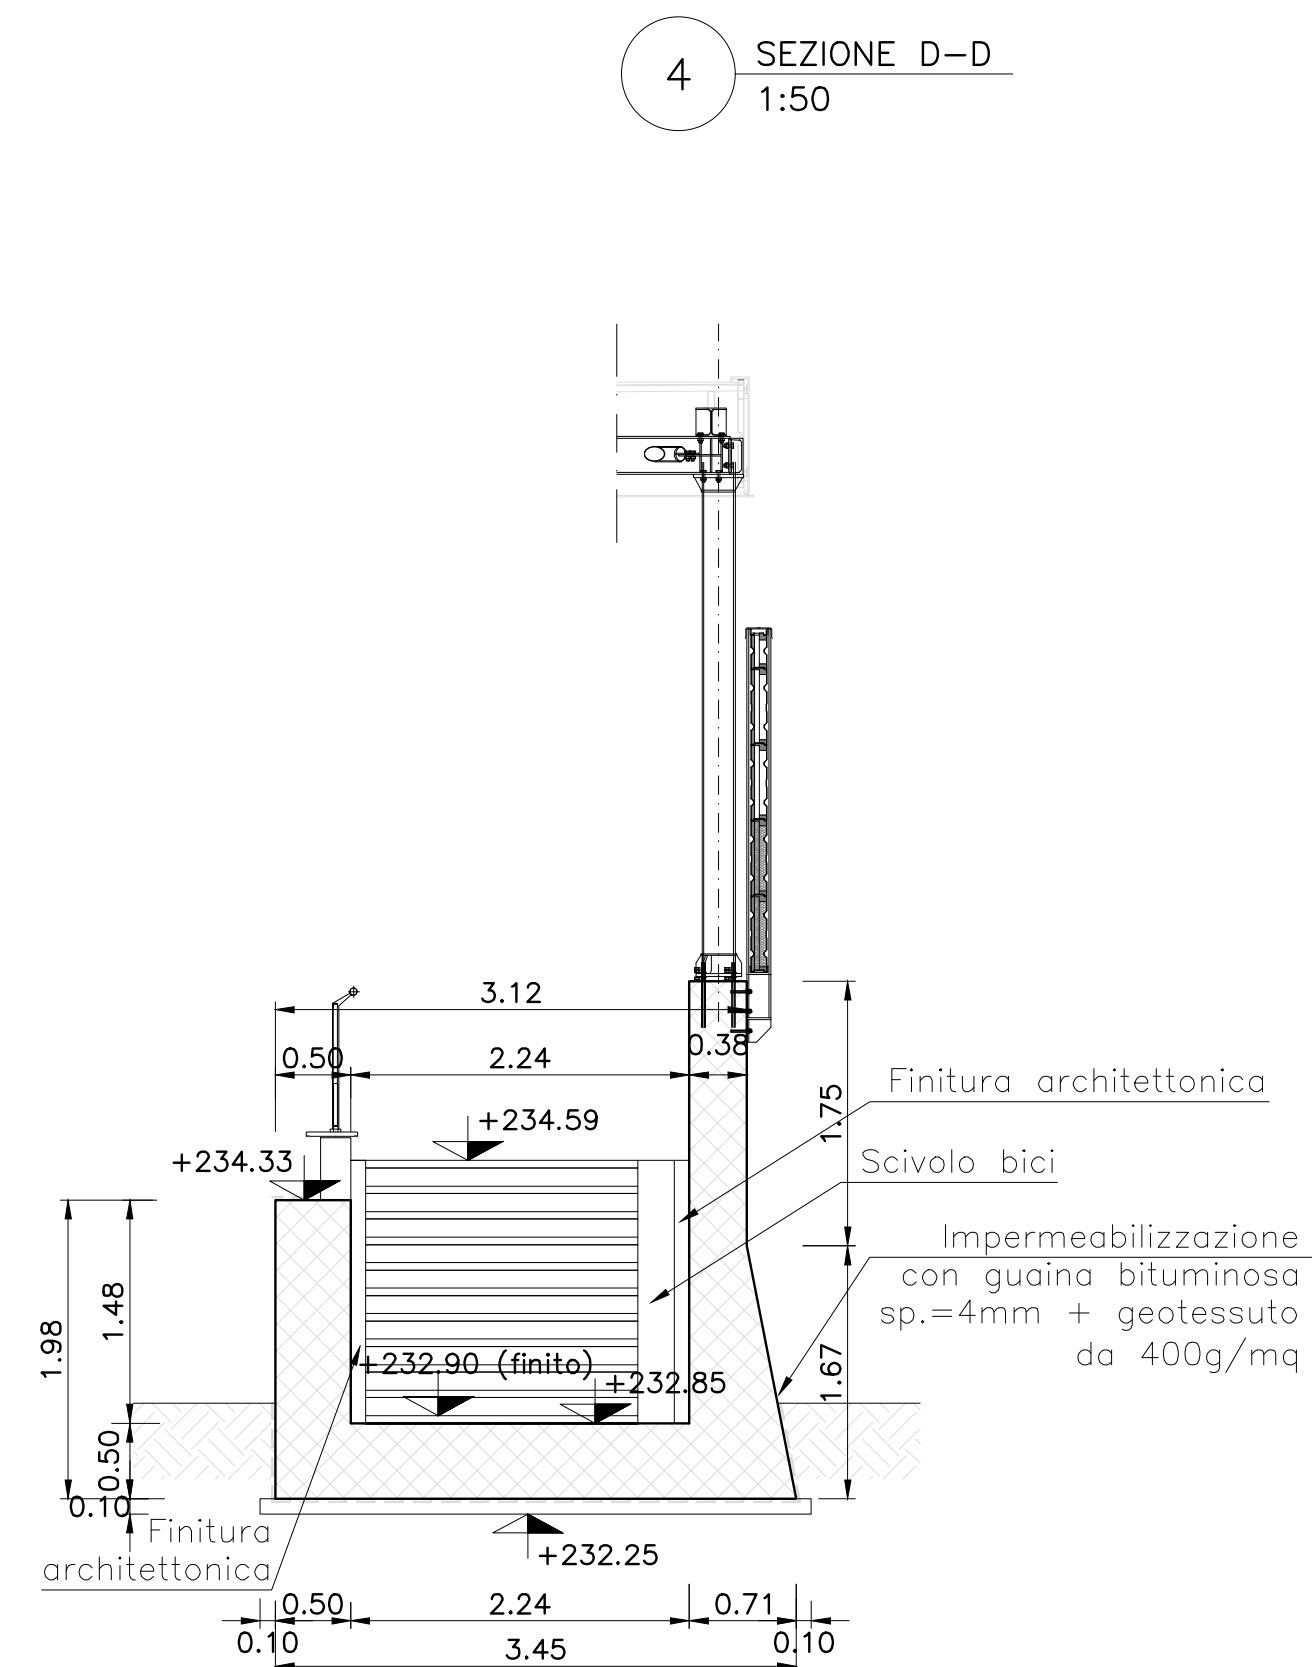
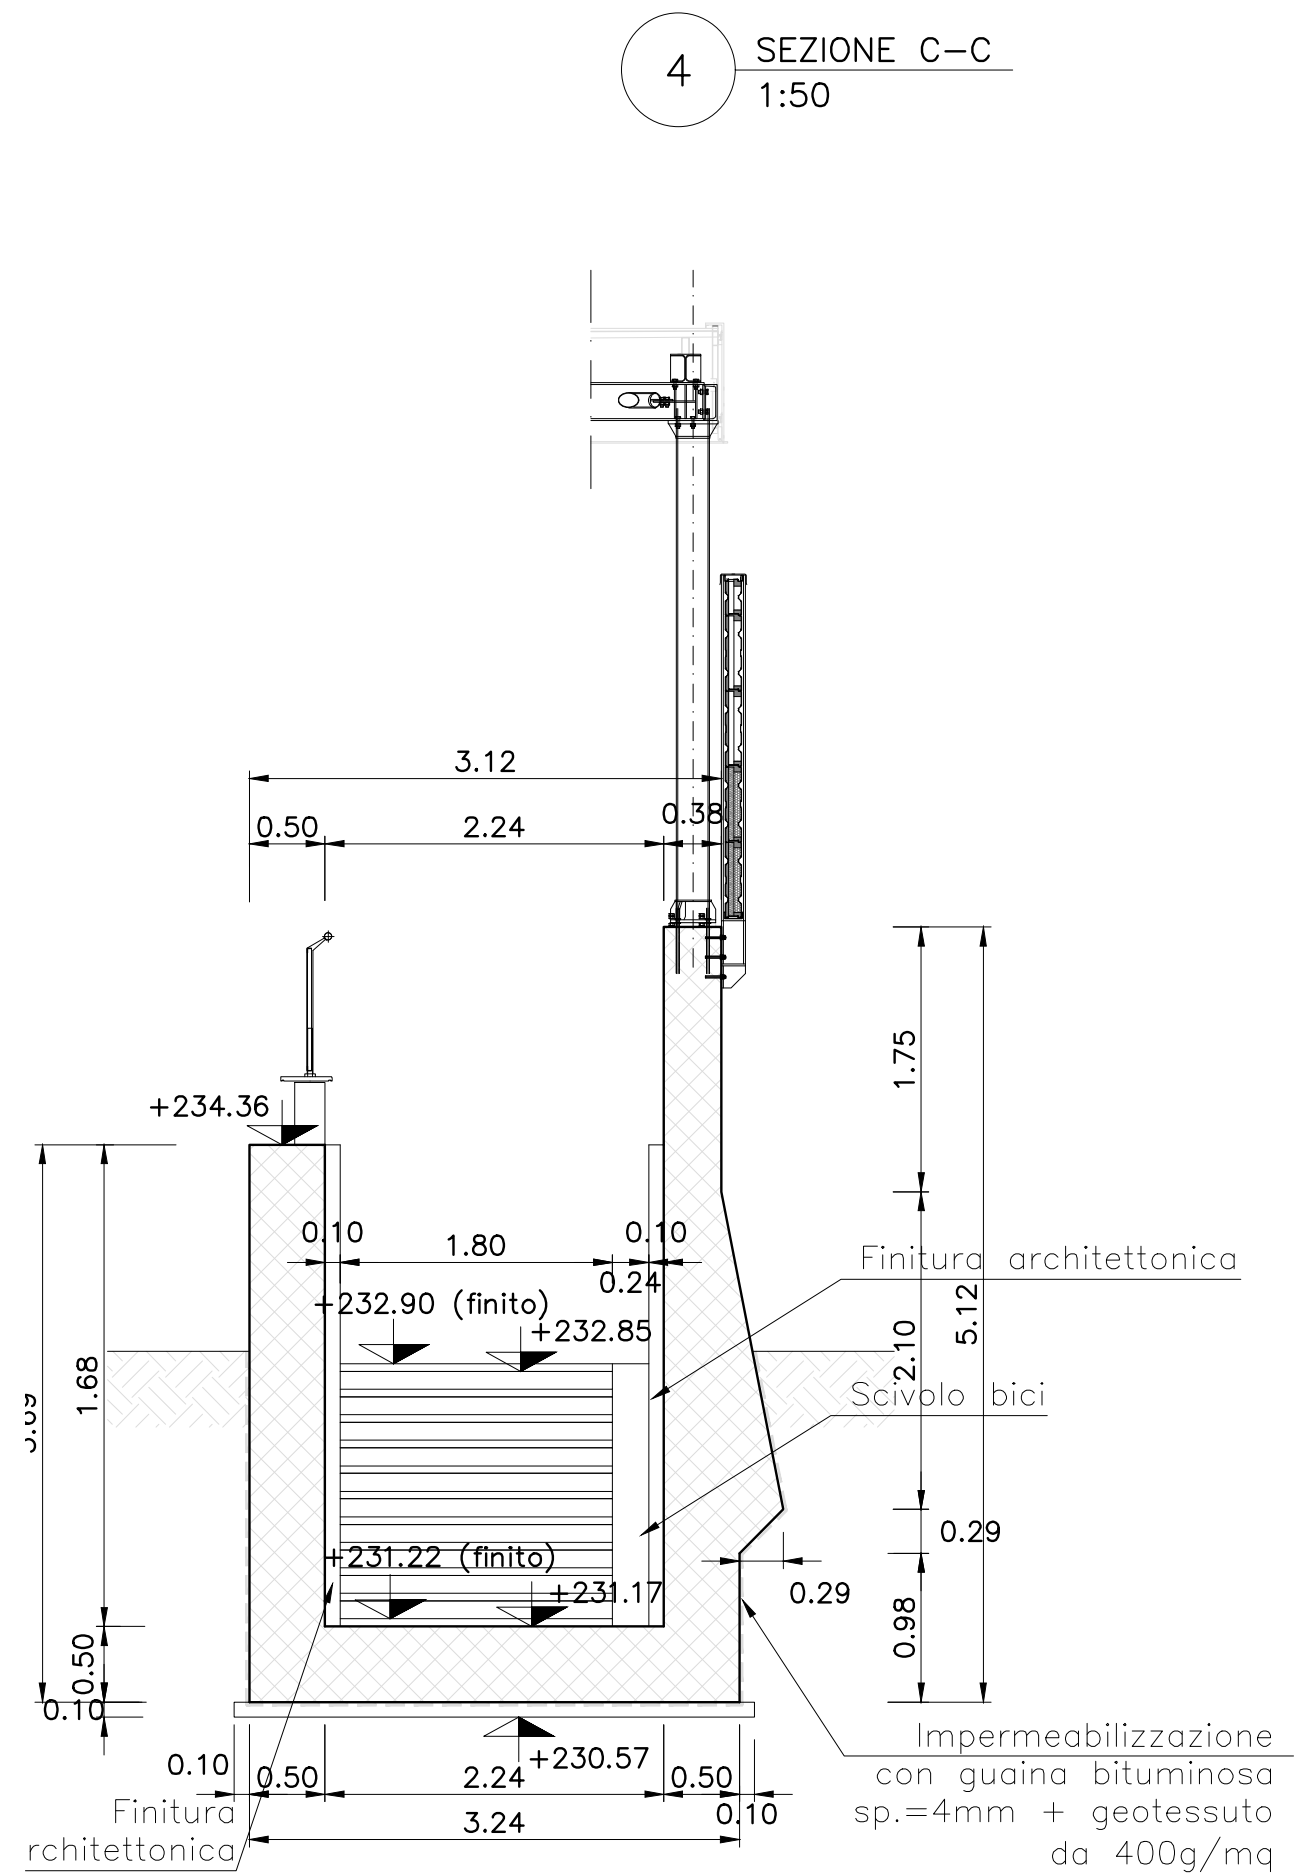
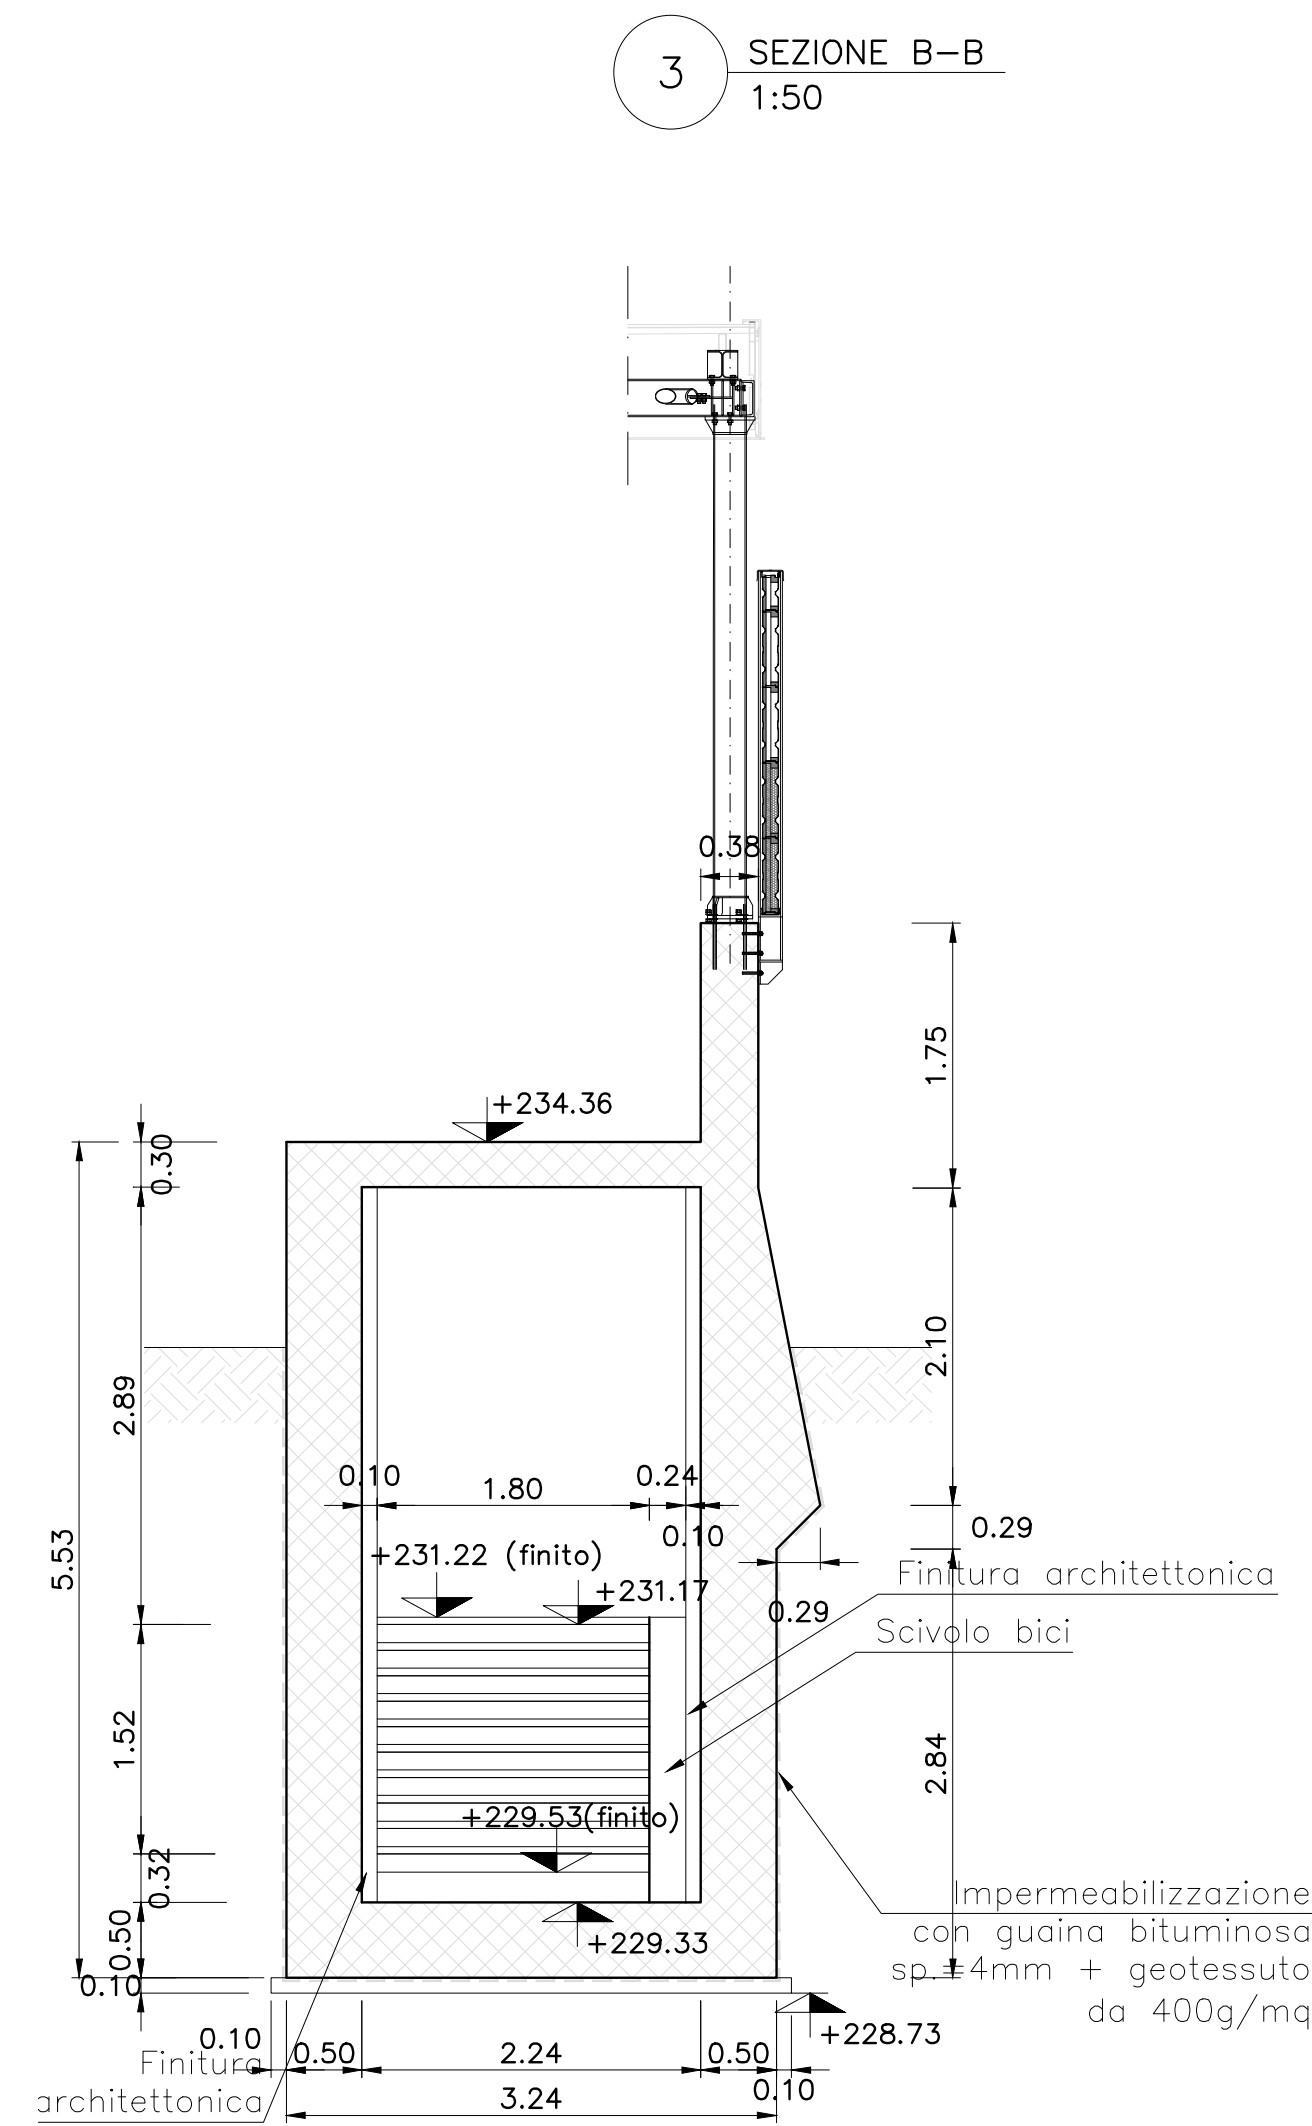
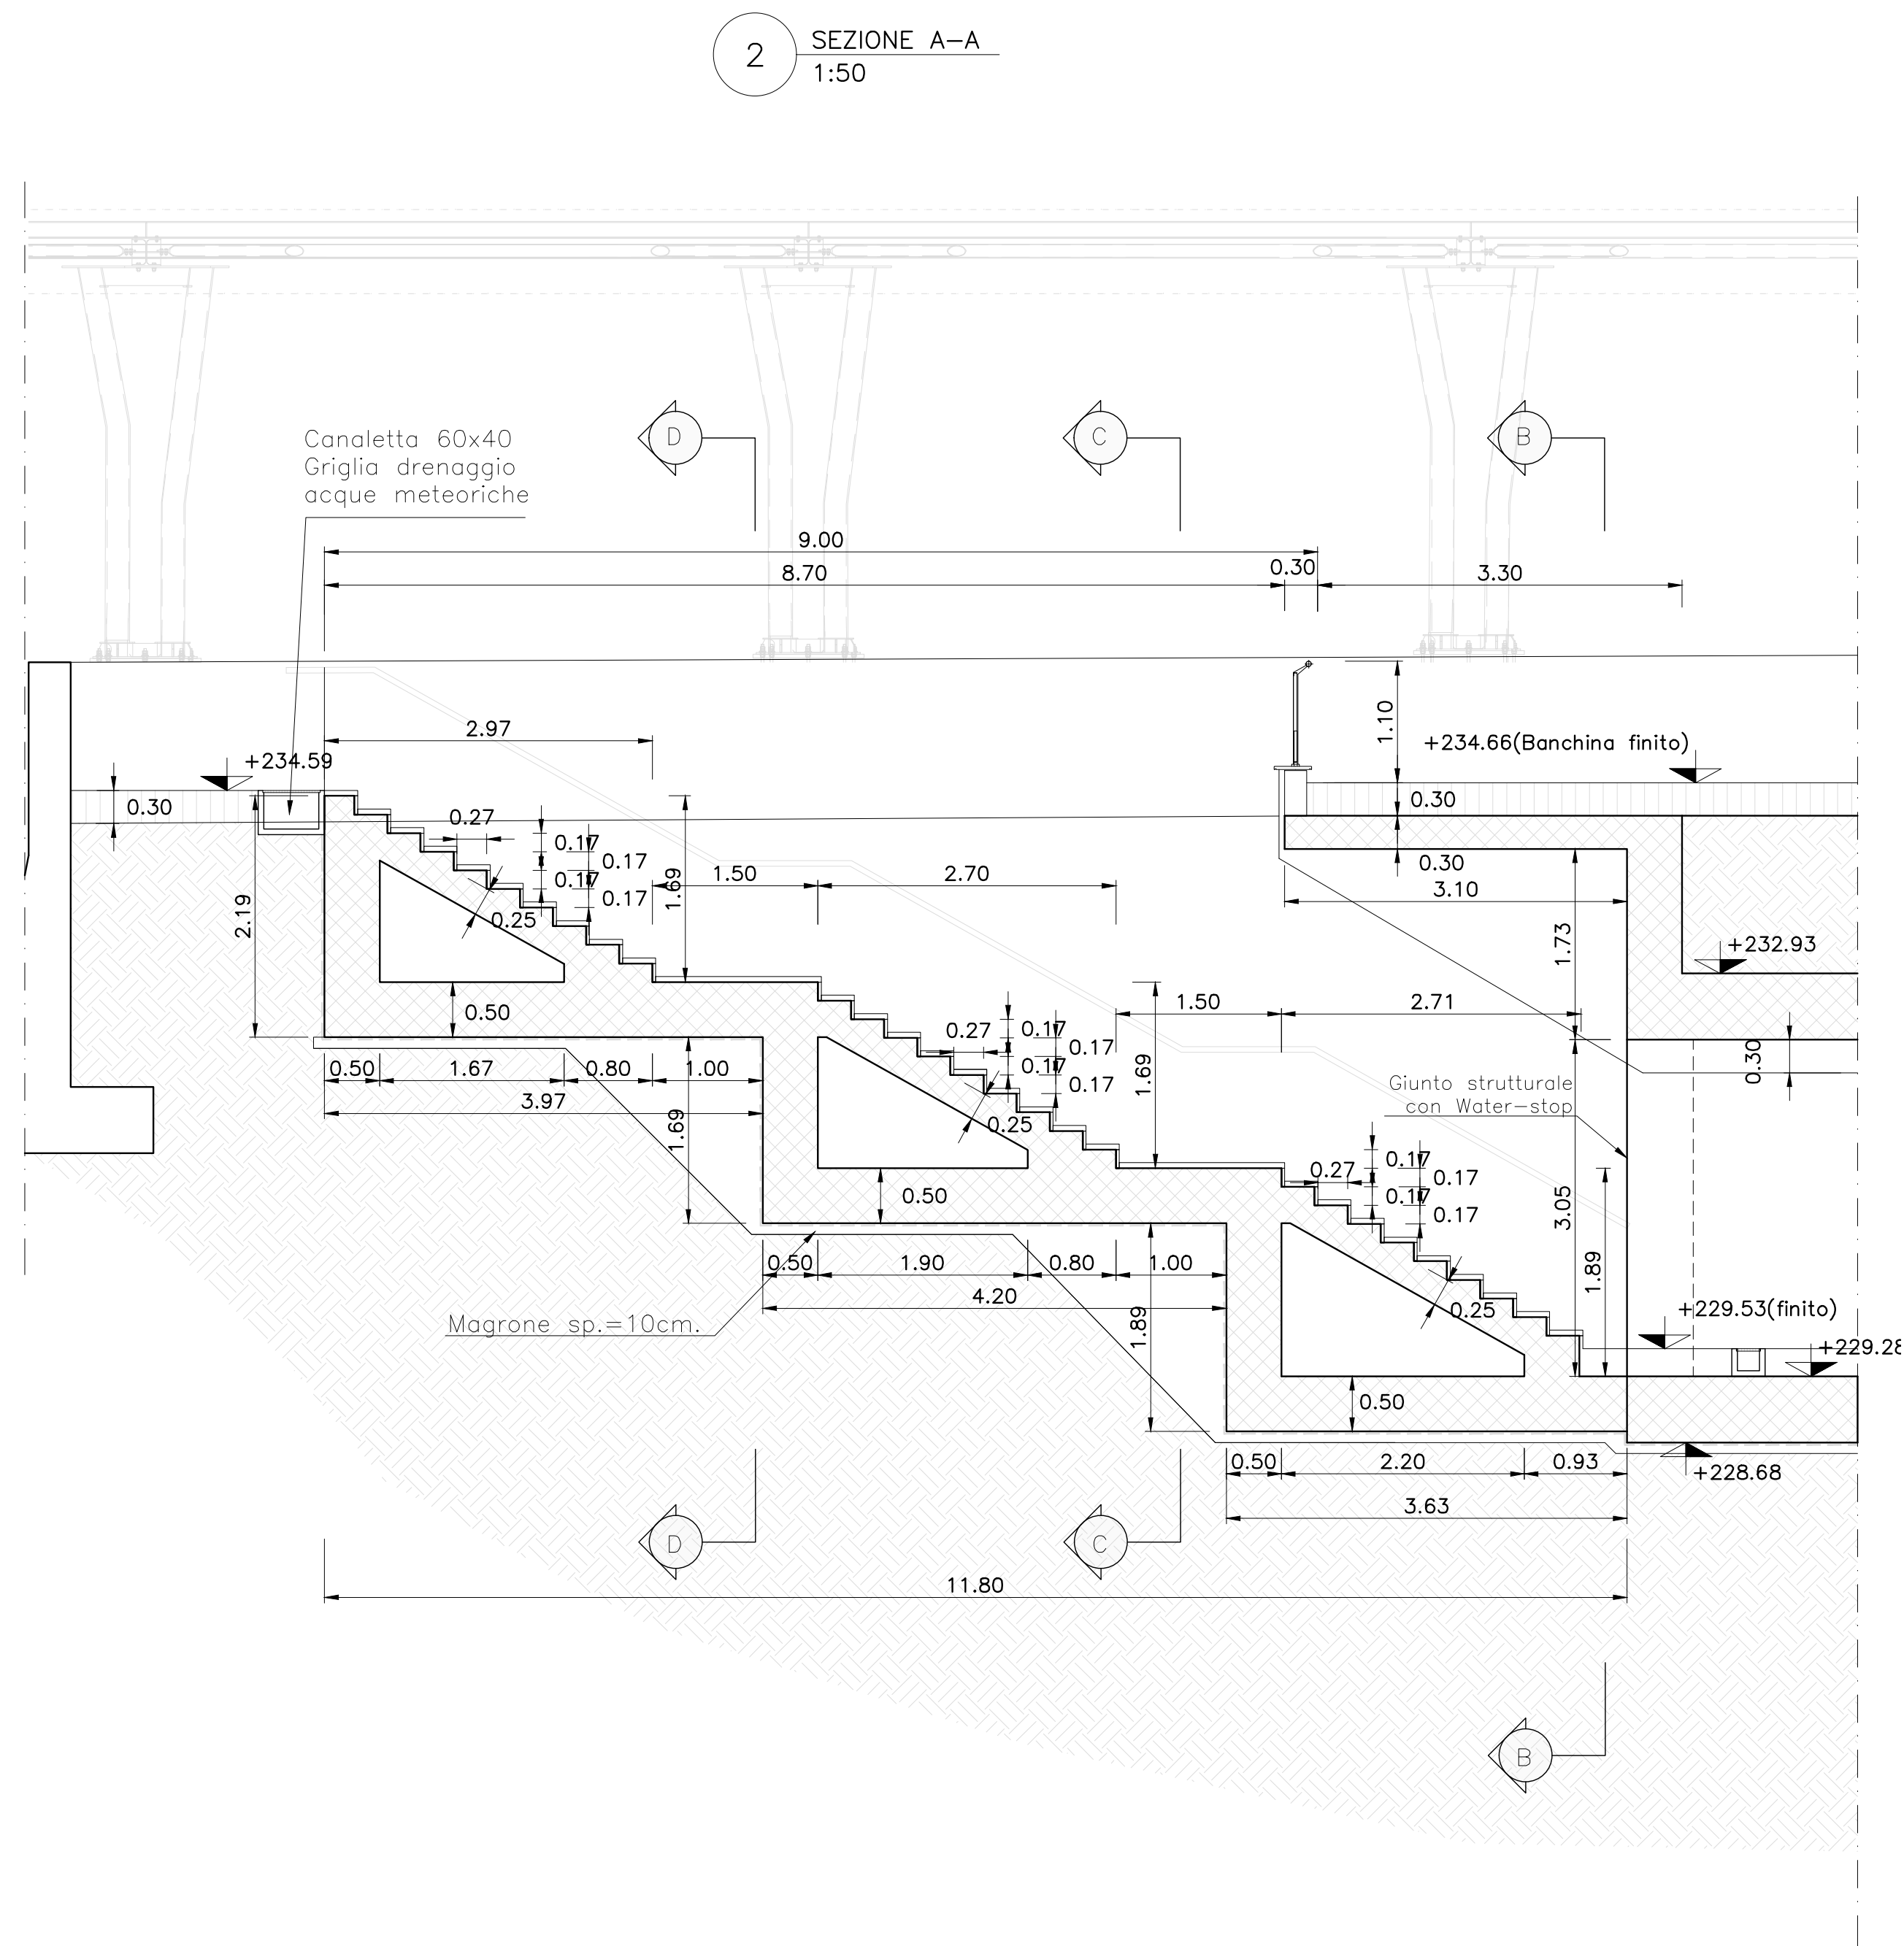


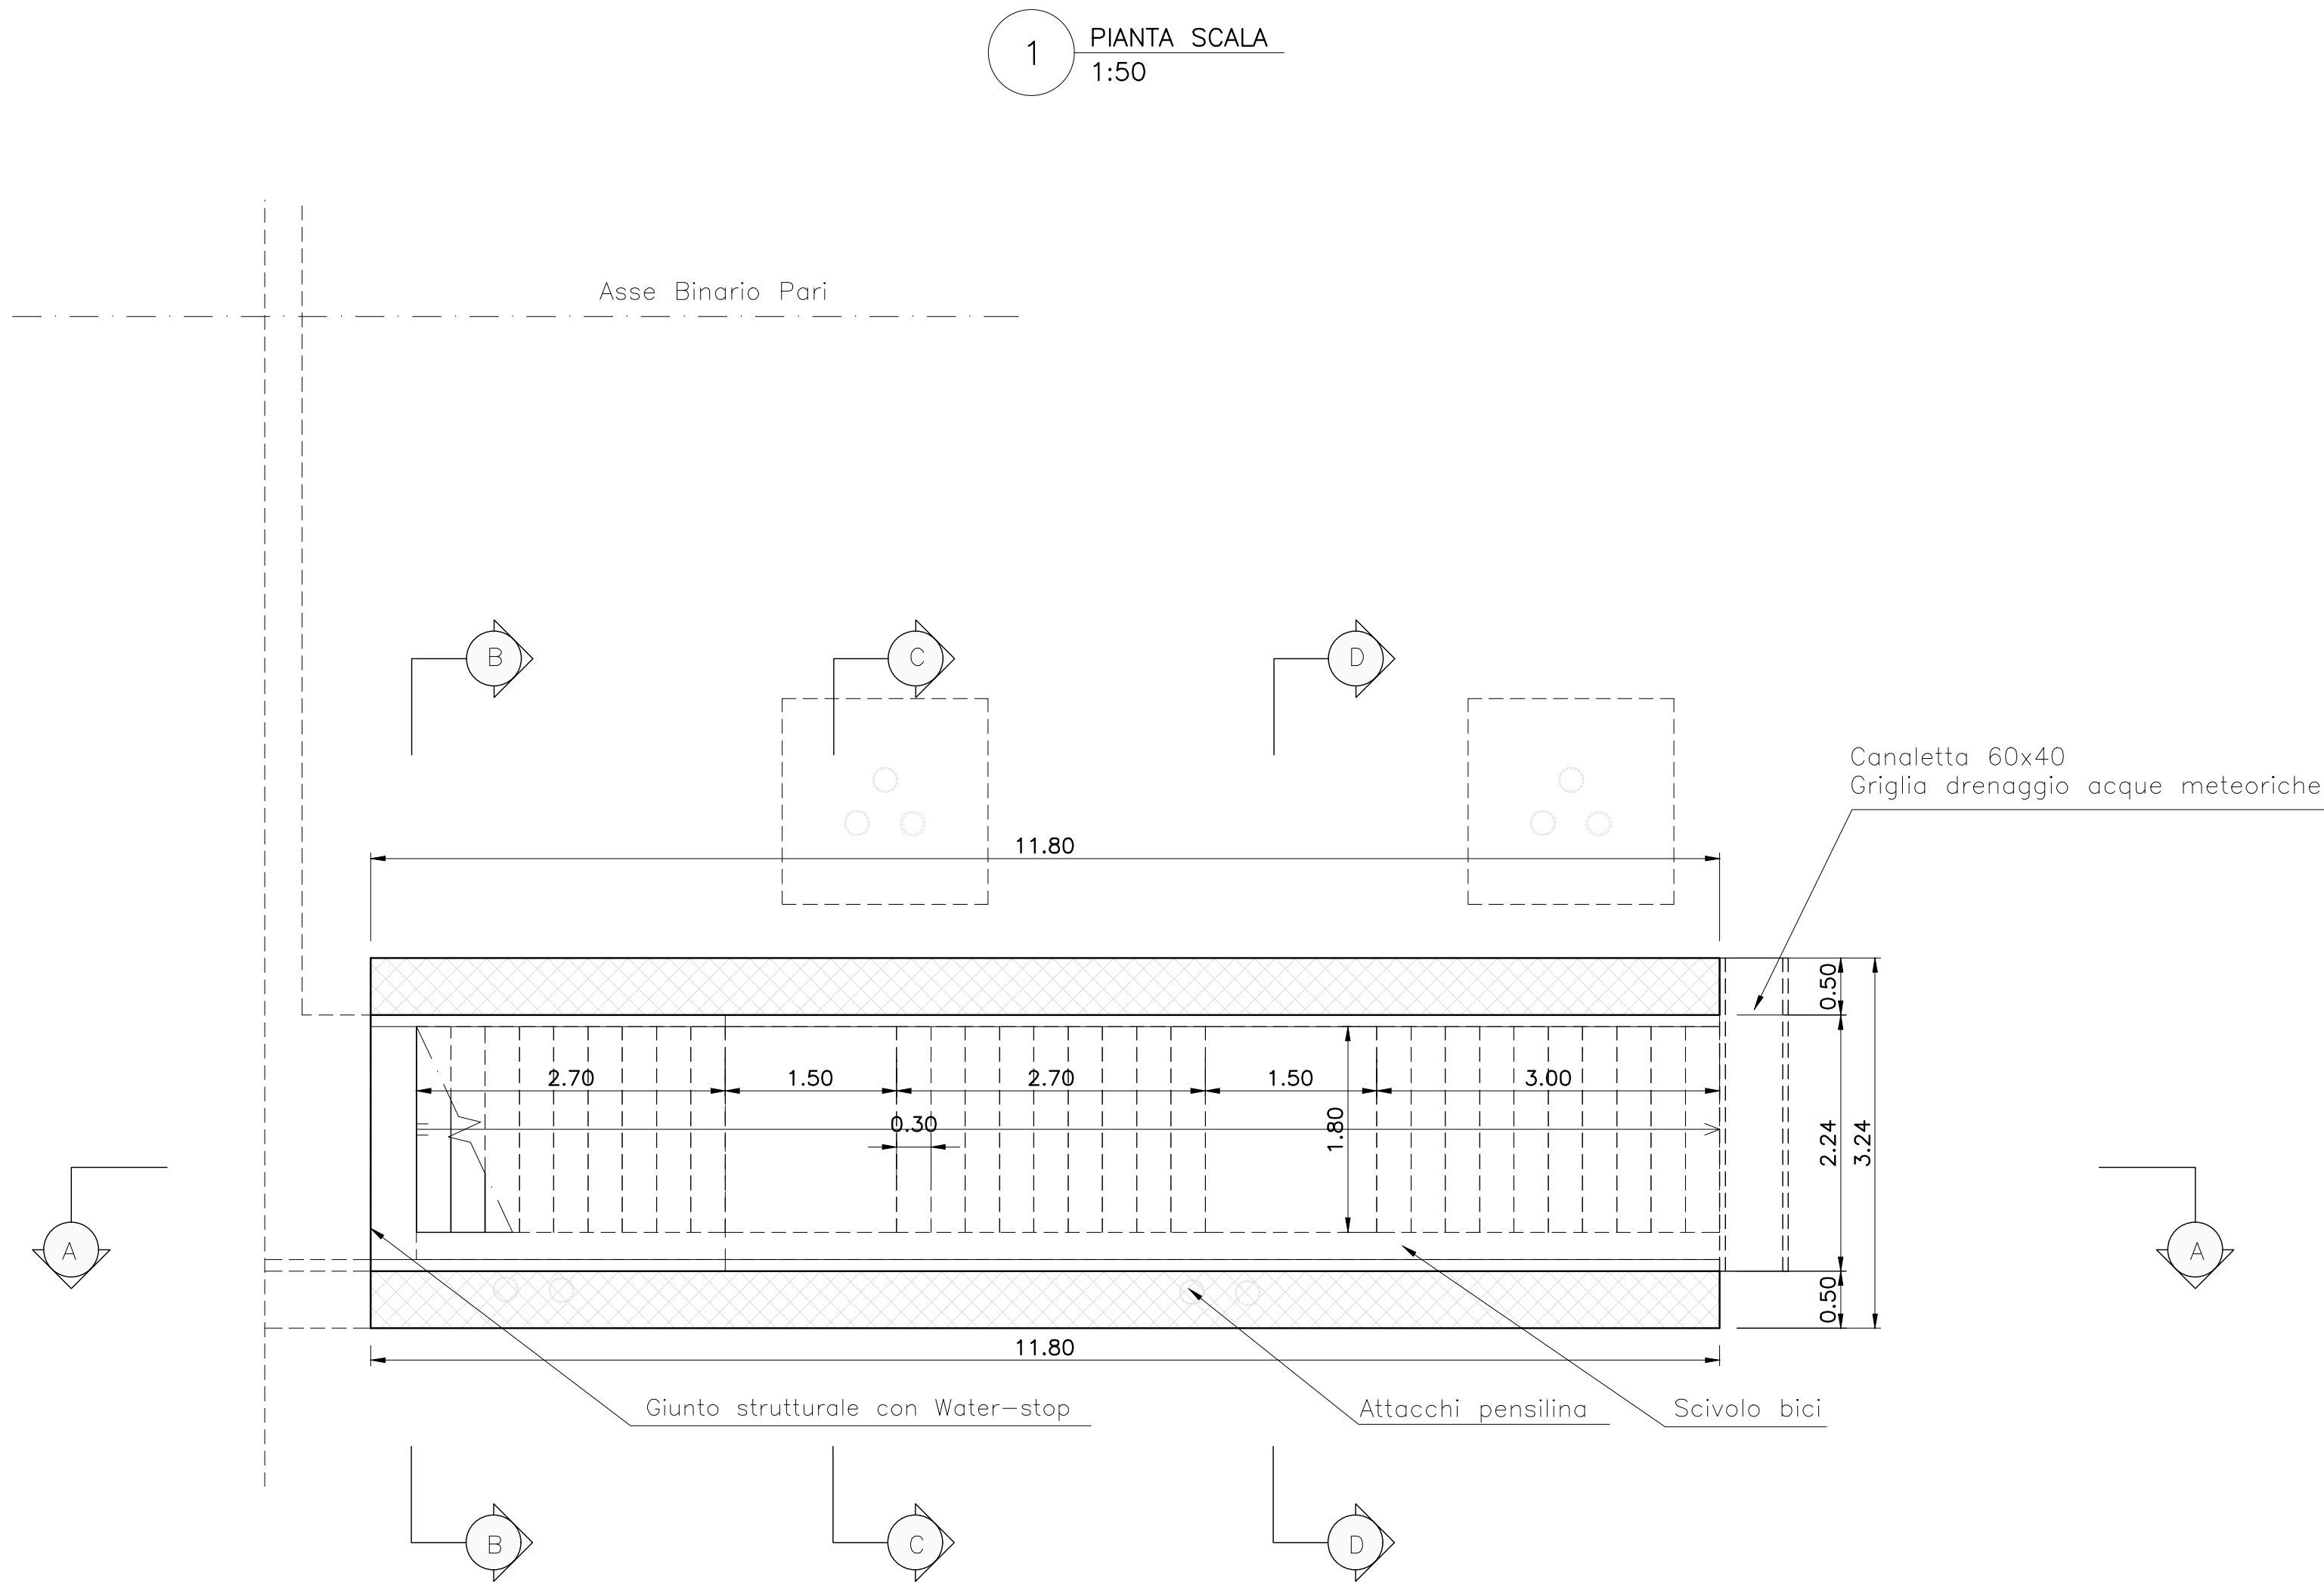

NOTA

Per la Tabella Materiali vedere elaborato: NB1R00D26TTOC0000001A

TABELLA INCIDENZE	
SOTTOPASSO:	
INCIDENZA FONDAZIONE	- 80 kg/mc
INCIDENZA TRAVERSO	- 80 kg/mc
INCIDENZA PIEDRITI	- 80 kg/mc
RAMPE SCALE TRATTI SCATOLARI:	
INCIDENZA FONDAZIONE	- 100 kg/mc
INCIDENZA SOLETTA	- 170 kg/mc
INCIDENZA PIEDRITI	- 100 kg/mc
RAMPE SCALE TRATTI CON MURI A "U":	
INCIDENZA FONDAZIONE	- 150 kg/mc
INCIDENZA PIEDRITI	- 180 kg/mc

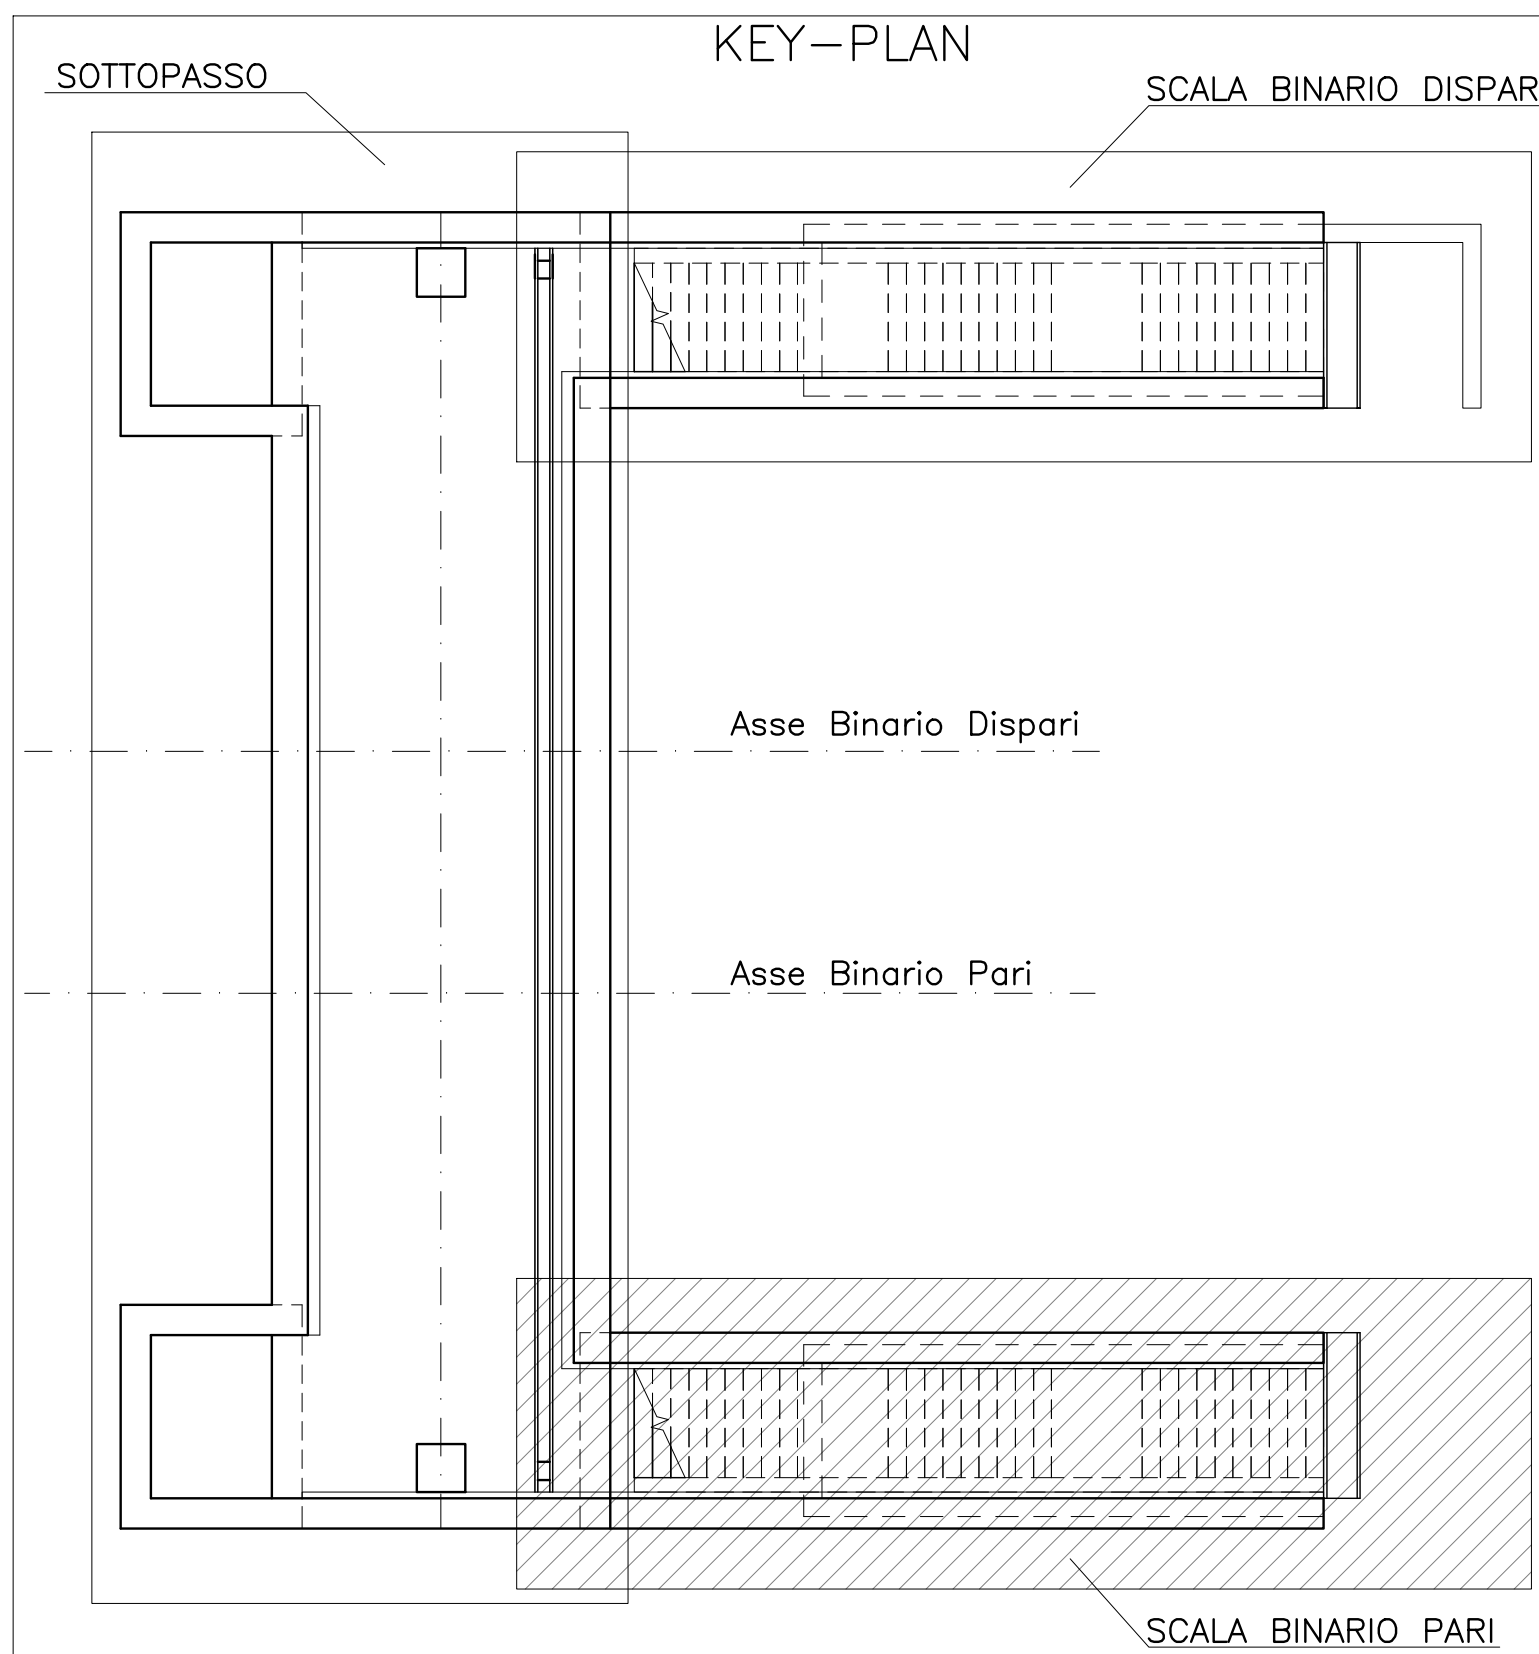

COMMITTENTE:

PROGETTAZIONE:

CUP: J64H17000140001

U.O. INFRASTRUTTURE NORD

PROGETTO DEFINITIVO

RADDOPPIO PONTE S.PIETRO - BERGAMO - MONTELO

APPALTO 2: PRG PONTE SAN PIETRO E RADDOPPIO DELLA LINEA DA CURNO A BERGAMO

FV01 - Sottopasso fermata di Bergamo Ospedale

Carpenteria scale Tav.2/2

SCALA: 1:50

Rev.	Descrizione	Redatto	Data	Verificato	Data	Approvato	Data	Autore
A	Emissione esecutiva	F. Sergio	Marzo 2020	A. Marini	Marzo 2020	M. Berlingieri	Marzo 2020	A. Pirogno

File: NB1R02D26BFFV0100003A.dwg

n. Elab.: 171