SEZIONE A–A
Scala 1:50

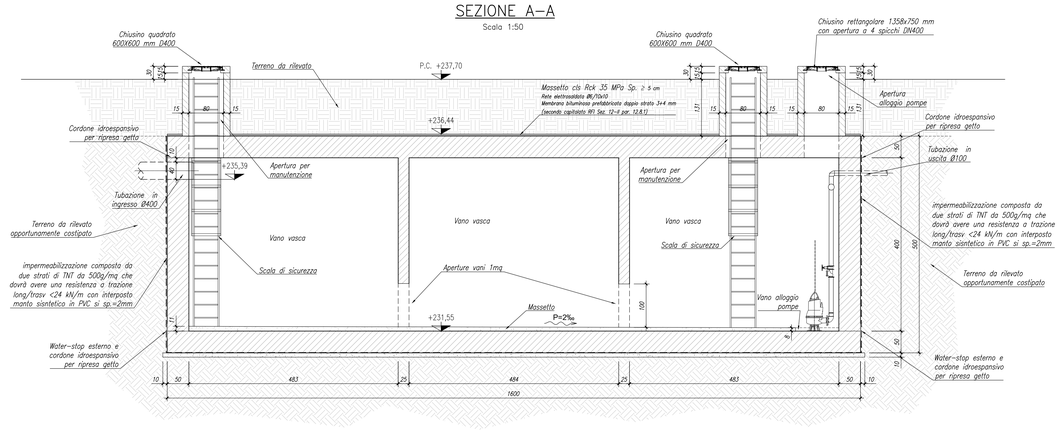

SEZIONE B–B
Scala 1:50

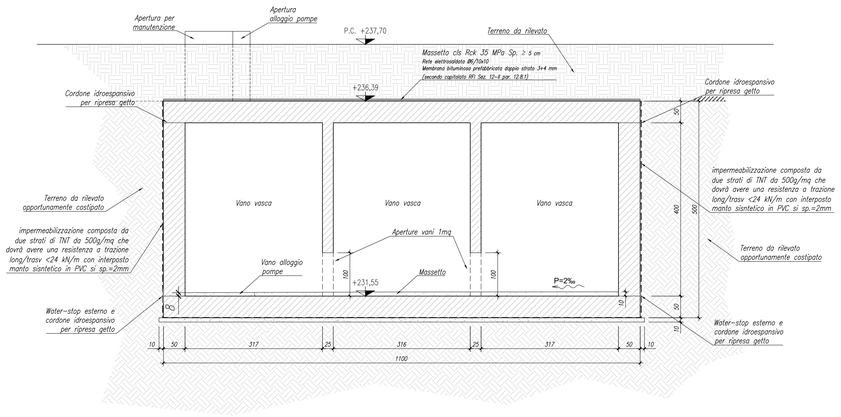

PIANTA
Scala 1:50

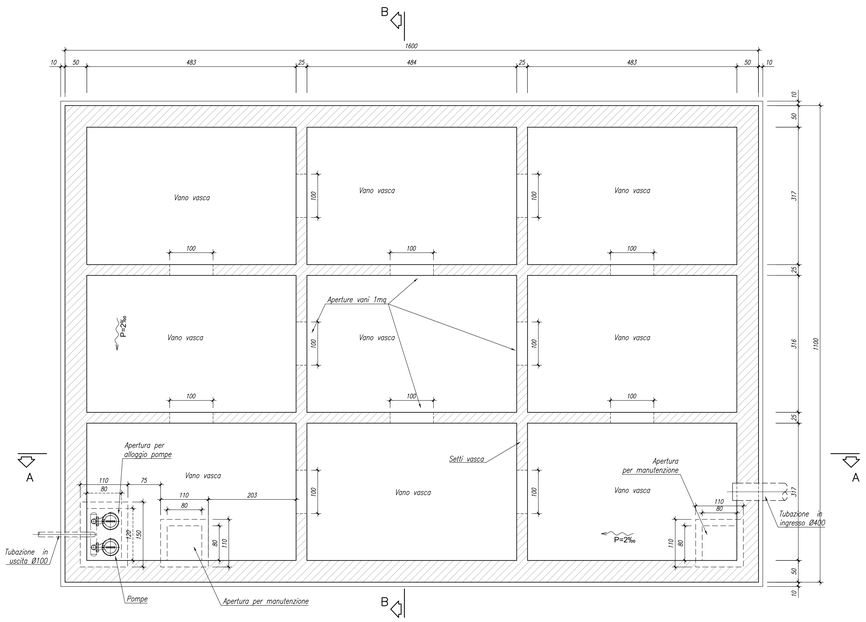

PLANIMETRIA DI INQUADRAMENTO
Scala 1:500

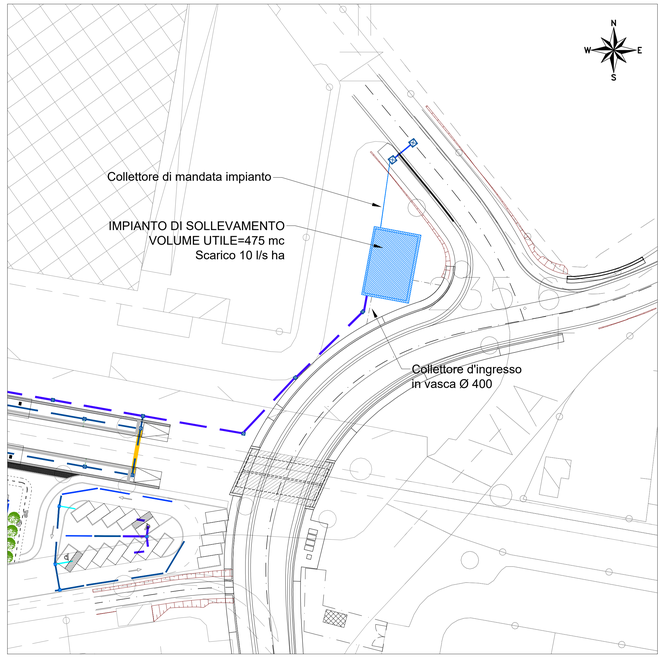

PIANTA SCAVI
Scala 1:100

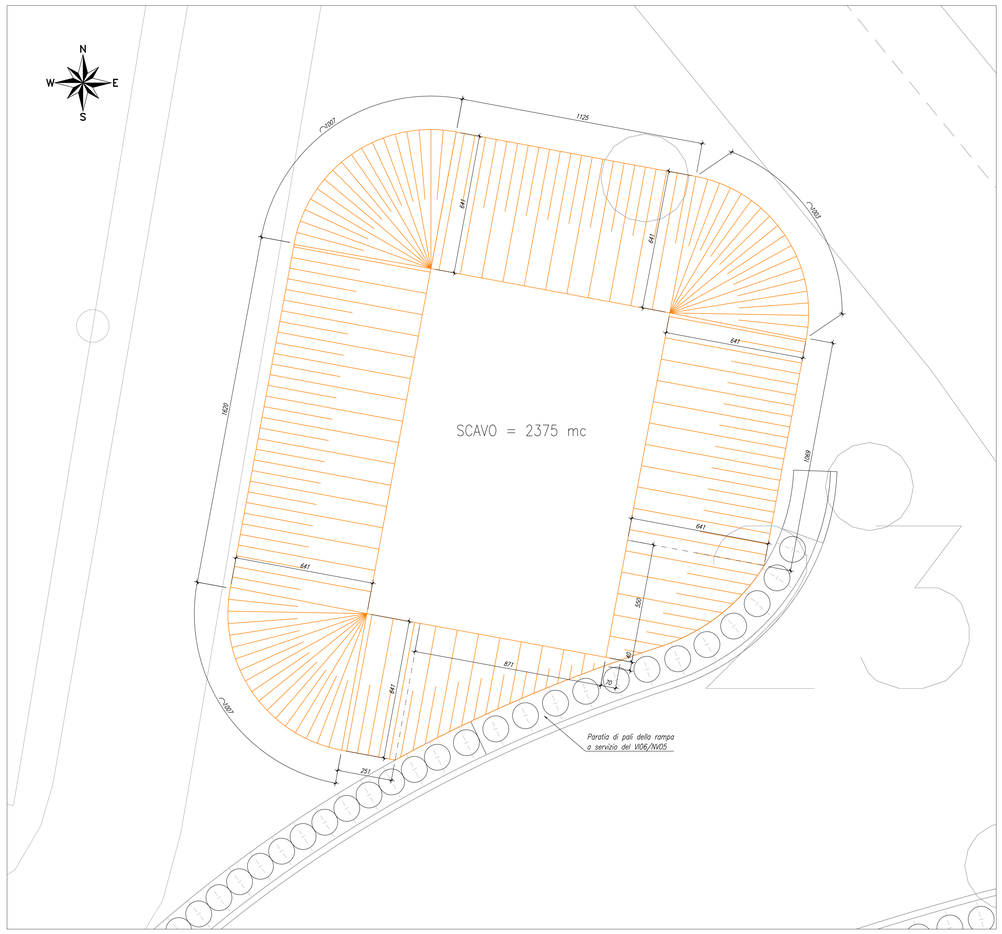

Per Tabella Materiali: vedi tav. NB1R00D26TTOC0000001A

INCIDENZA ARMATURE:	[kg/mc]
FONDAZIONE	105
SOLETTA SUPERIORE	130
PIEDRITTI	105
SETTI	120

COMMITTENTE:

RFI RETE FERROVIARIA ITALIANA
GRUPPO FERROVIE DELLO STATO ITALIANE

PROGETTAZIONE:

ITALFERR
GRUPPO FERROVIE DELLO STATO ITALIANE

CUP: J64H17000140001

U.O. INFRASTRUTTURE NORD

PROGETTO DEFINITIVO

RADDOPPIO PONTE S.PIETRO - BERGAMO - MONTELLO

APPALTO 2: PRG PONTE SAN PIETRO E RADDOPPIO DELLA LINEA DA CURNO A BERGAMO

OPERE D'ARTE
FV02 - Fermata di Curno
Carpenteria vasca di sollevamento

SCALA: 1:50

COMMESSA	LOTTO	FASE	ENTE	TIPO DOC.	OPERA/DISCIPLINA	PROGR.	REV.
NB1R	02	D	26	BB	FV0200	004	A

Rev.	Descrizione	Redatto	Data	Verificato	Data	Approvato	Data	Autorizzato Data
A	Emissione esecutiva	F. Serra	Marzo 2020	A. Maran	Marzo 2020	M. Bertogliati	Marzo 2020	A. Perego Marzo 2020

File: NB1R02D26BBFV0200004A.dwg

n.Elab.: