1 PIANTA FONDAZIONI
1:50

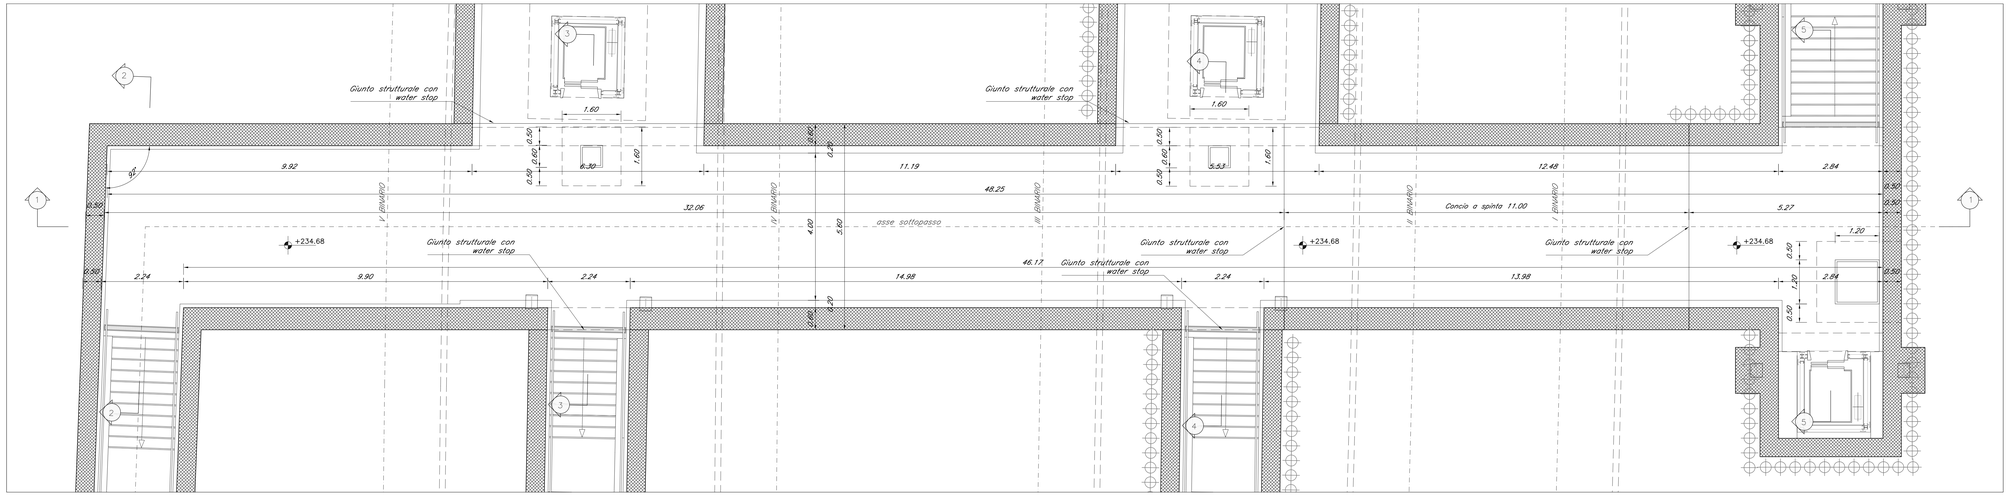

2 SEZIONE 1–1
1:50

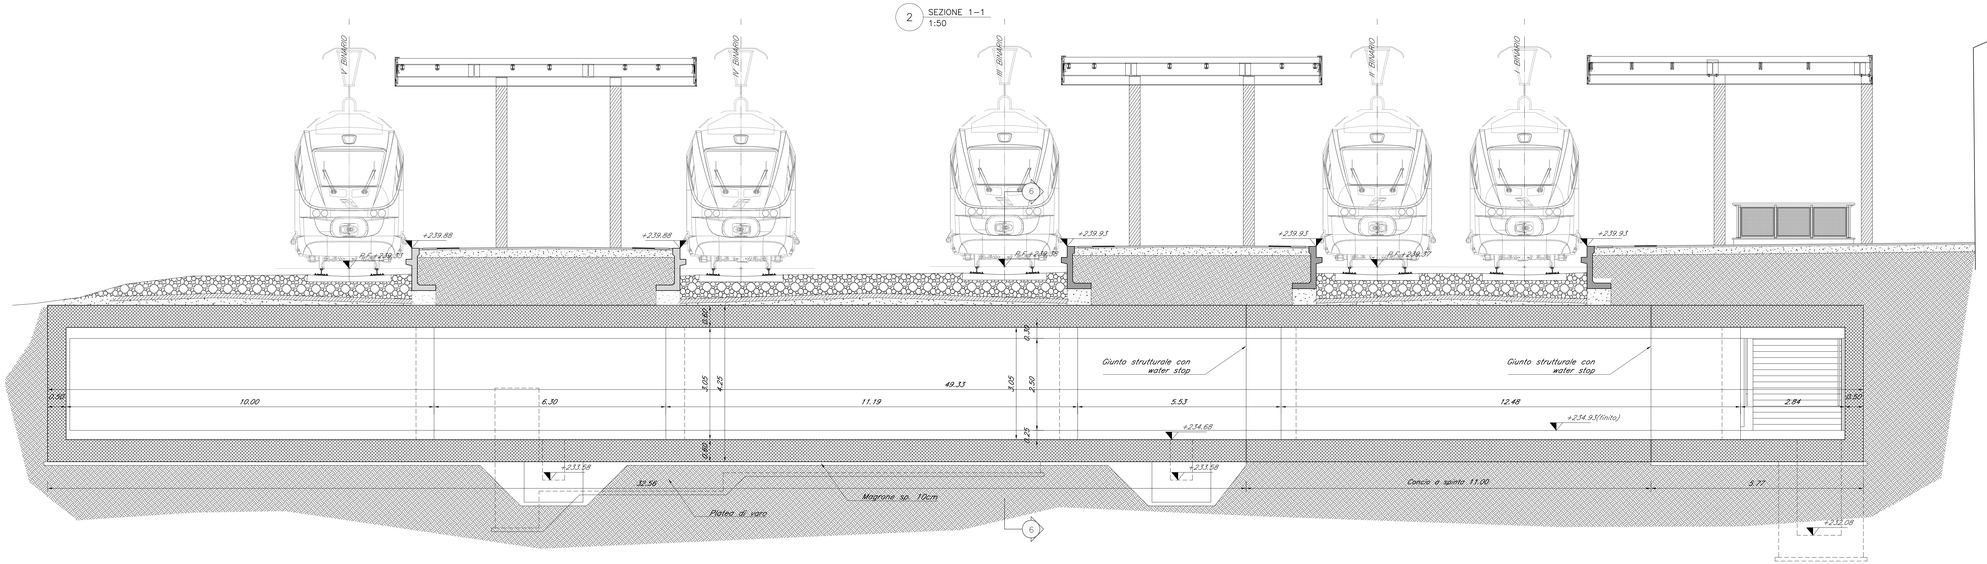

3 SEZIONE 6–6
1:50

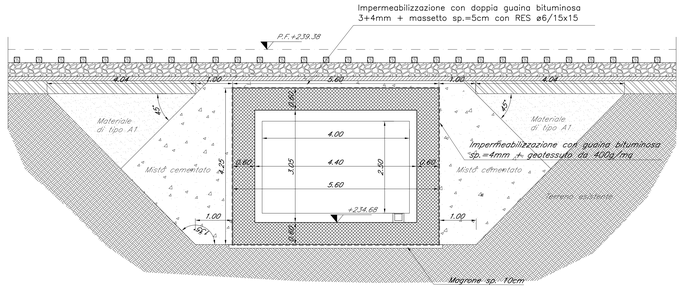

NOTA

Per la Tabella Materiali vedere elaborato: NB1R00D26TTOC0000001A

TABELLA INCIDENZE

SOTTOPASSO:

INCIDENZA FONDAZIONE	– 150 kg/mc
INCIDENZA TRAVERSO	– 150 kg/mc
INCIDENZA PIEDRITTI	– 150 kg/mc

RAMPE SCALE TRATTI SCATOLARI:

INCIDENZA FONDAZIONE	– 100 kg/mc
INCIDENZA SOLETTA	– 170 kg/mc
INCIDENZA PIEDRITTI	– 100 kg/mc

RAMPE SCALE TRATTI CON MURI A "U":

INCIDENZA FONDAZIONE	– 150 kg/mc
INCIDENZA PIEDRITTI	– 180 kg/mc

COMMITTENTE:

RFI RETE FERROVIARIA ITALIANA
GRUPPO FERROVIE DELLO STATO ITALIANE

PROGETTAZIONE:

ITALFERR
GRUPPO FERROVIE DELLO STATO ITALIANE

CUP: J64H17000140001

U.O. INFRASTRUTTURE NORD

PROGETTO DEFINITIVO

RADDOPPIO PONTE S.PIETRO - BERGAMO - MONTELLO

APPALTO 2: PRG PONTE SAN PIETRO E RADDOPPIO DELLA LINEA DA CURNO A BERGAMO

OPERE D'ARTE
FV03 - Sottopasso fermata di Ponte S.Pietro
Carpenteria scatolare

SCALA: 1:50

COMMESSA	LOTTO	FASE	ENTE	TIPO DOC.	OPERA/DISCIPLINA	PROGR.	REV.
NB1R	02	D	26	BB	FV0300	001	A

Rev.	Descrizione	Redatto	Data	Verificato	Data	Approvato	Data	Autorizzato Data
A	Emissione esecutiva	F. Sergio	Marzo 2020	A. Marani	Marzo 2020	M. Barbinguel	Marzo 2020	A. Perego

File: NB1R02D26BBFV0300001A.dwg — n.Elab.: -