## 1 PIANTA FONDAZIONI
1:50




## 2 SEZIONE 5–5
1:50




## 3 SEZIONE 11–11
1:50

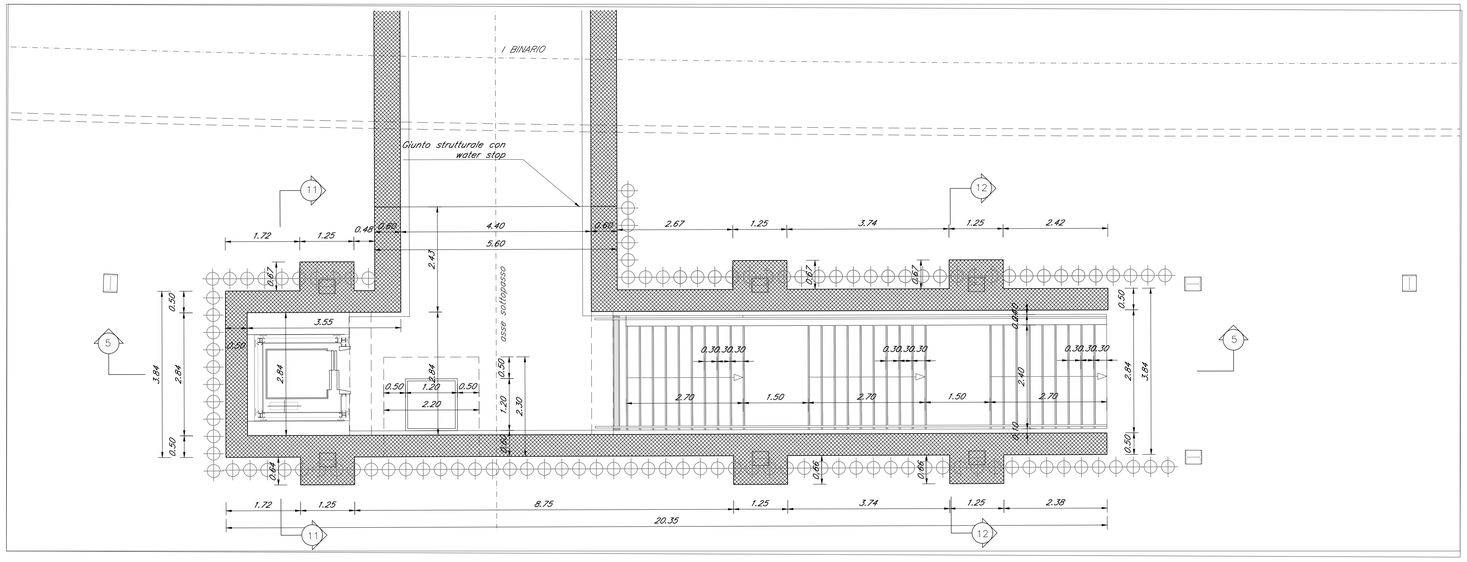


## 4 SEZIONE 12–12
1:50

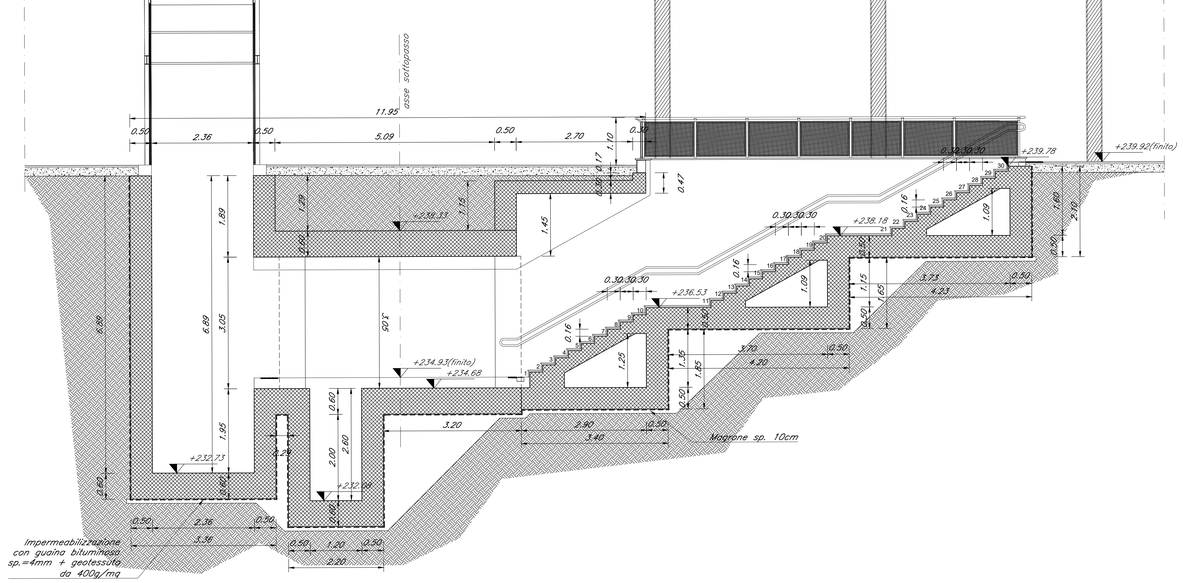


## NOTA

*Per la Tabella Materiali vedere elaborato: NB1R00D26TTOC0000001A*
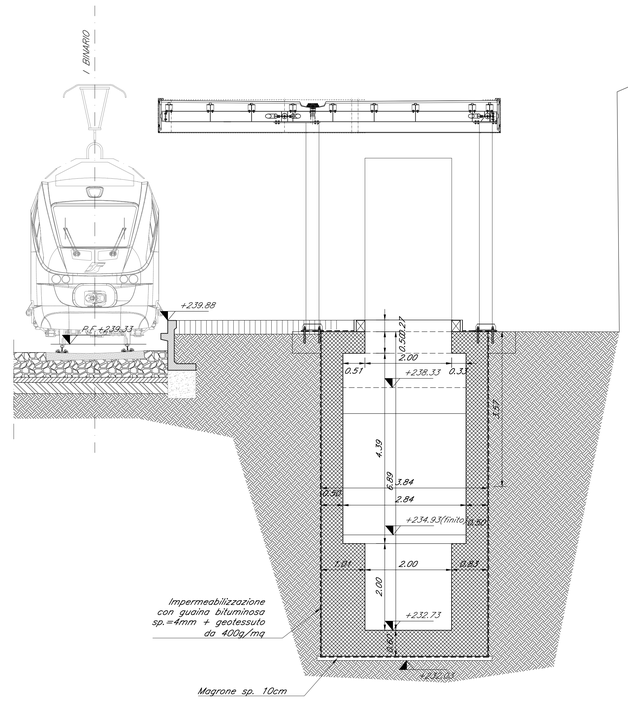
## TABELLA INCIDENZE

SOTTOPASSO:
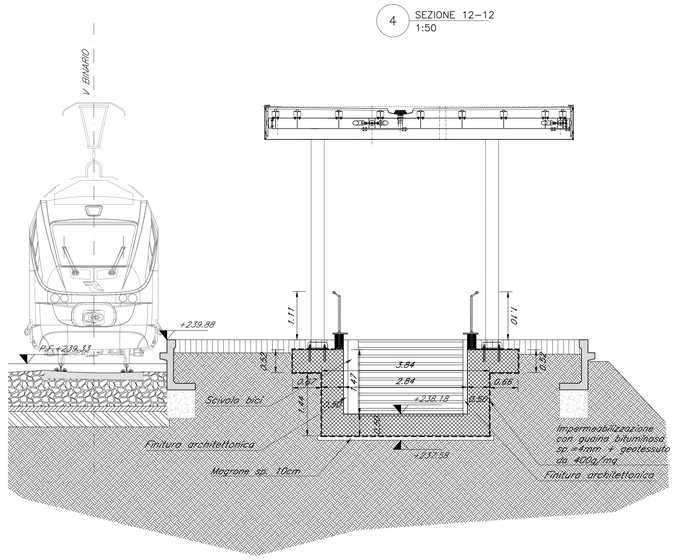
| | |
|---|---|
| INCIDENZA FONDAZIONE | – 150 kg/mc |
| INCIDENZA TRAVERSO | – 150 kg/mc |
| INCIDENZA PIEDRITTI | – 150 kg/mc |

RAMPE SCALE TRATTI SCATOLARI:

| | |
|---|---|
| INCIDENZA FONDAZIONE | – 100 kg/mc |
| INCIDENZA SOLETTA | – 170 kg/mc |
| INCIDENZA PIEDRITTI | – 100 kg/mc |

RAMPE SCALE TRATTI CON MURI A "U":

| | |
|---|---|
| INCIDENZA FONDAZIONE | – 150 kg/mc |
| INCIDENZA PIEDRITTI | – 180 kg/mc |

COMMITTENTE: RFI RETE FERROVIARIA ITALIANA – GRUPPO FERROVIE DELLO STATO ITALIANE

PROGETTAZIONE: ITALFERR – GRUPPO FERROVIE DELLO STATO ITALIANE

**CUP: J64H17000140001**

**U.O. INFRASTRUTTURE NORD**

**PROGETTO DEFINITIVO**

**RADDOPPIO PONE S.PIETRO - BERGAMO - MONTELLO**

**APPALTO 2: PRG PONTE SAN PIETRO E RADDOPPIO DELLA LINEA DA CURNO A BERGAMO**

OPERE D'ARTE
FV03 - Sottopasso fermata di Ponte S.Pietro
Carpenteria scala Tav. 4/4

SCALA: 1:50

| COMMESSA | LOTTO | FASE | ENTE | TIPO DOC. | OPERA/DISCIPLINA | PROGR. | REV. |
|---|---|---|---|---|---|---|---|
| NB1R | 02 | D | 26 | BB | FV0300 | 005 | A |

| Rev. | Descrizione | Redatto | Data | Verificato | Data | Approvato | Data | Autorizzato Data |
|---|---|---|---|---|---|---|---|---|
| A | Emissione esecutiva | F. Sergio | Marzo 2020 | A. Maran | Marzo 2020 | M. Bertinger | Marzo 2020 | A. Perego Marzo 2020 |

File: NB1R02D26BBFV0300005A.dwg — n.Elab.: -