TOMBINI CIRCOLARI E FORNICI– IN02, IN05, IN51, IN53
Scala 1:20

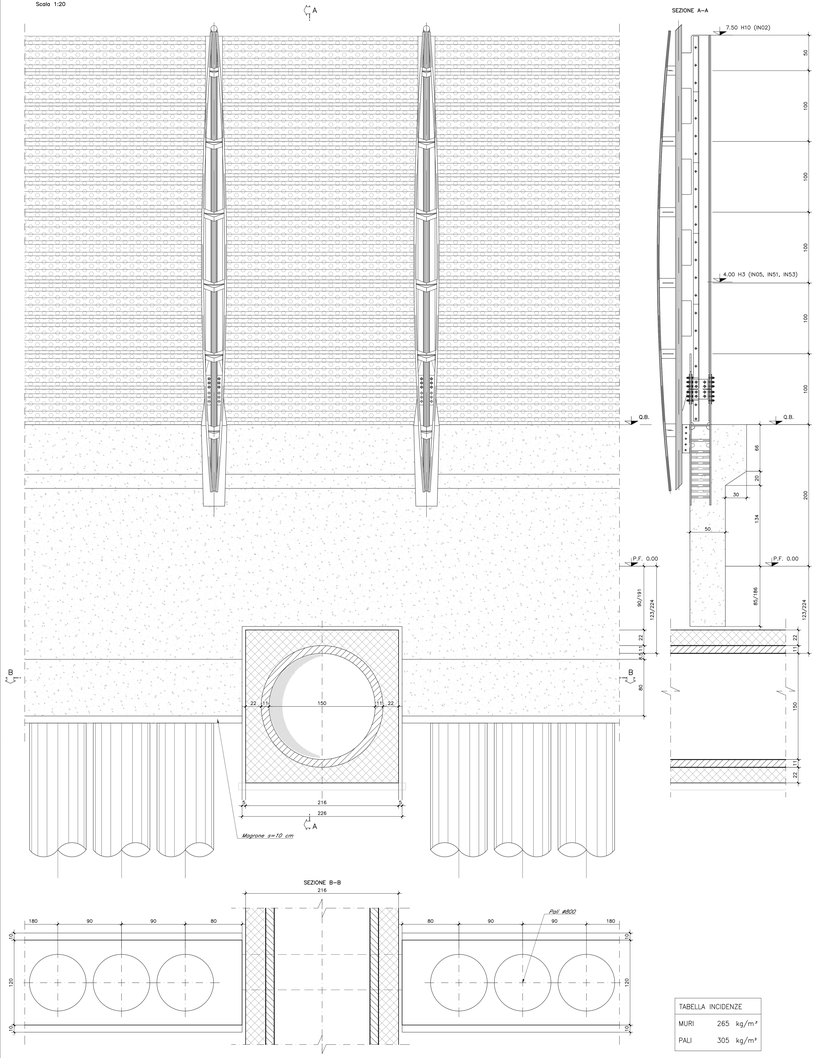

TABELLA INCIDENZE	
MURI	265 kg/m²
PALI	305 kg/m²

TOMBINO SCATOLARE– IN04
Scala 1:20

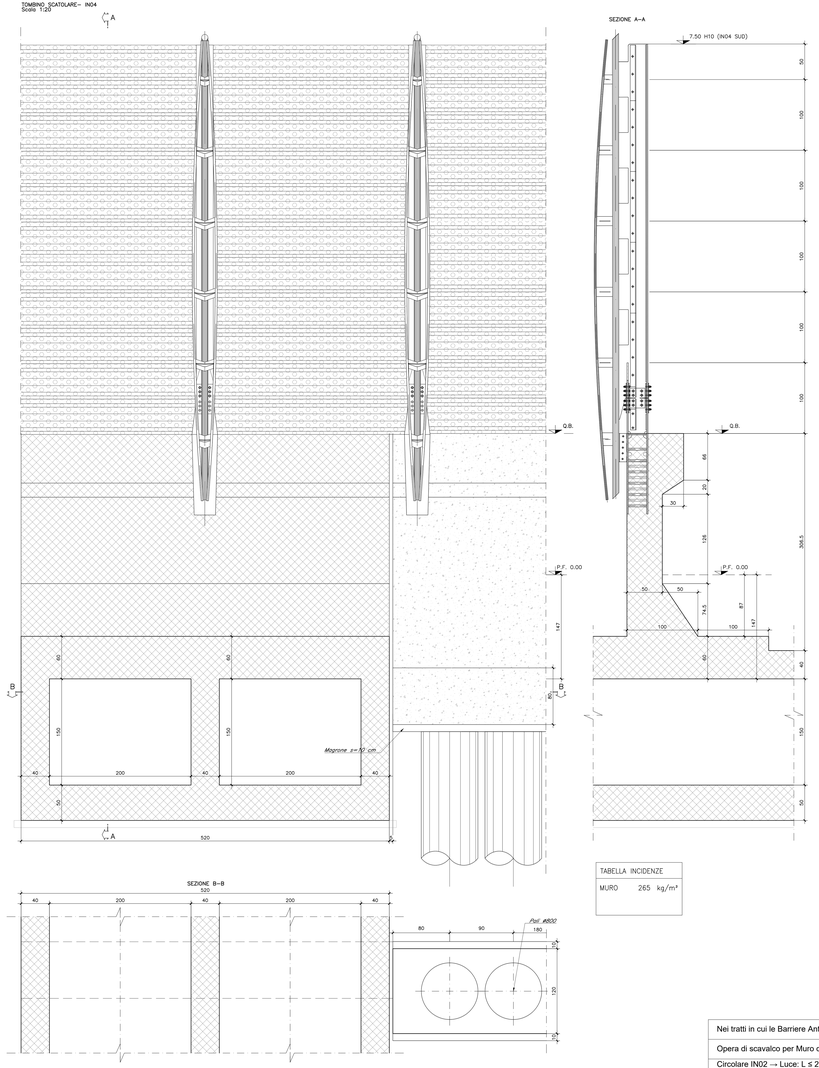

TABELLA INCIDENZE	
MURO	265 kg/m²

TOMBINI FORNICI – IN55, IN56, IN57, IN58
Scala 1:20

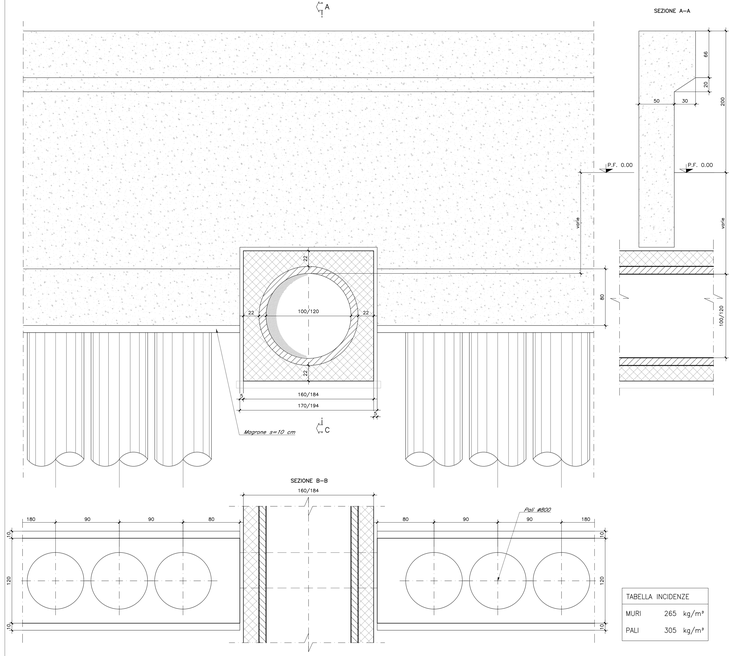

TABELLA INCIDENZE	
MURI	265 kg/m²
PALI	305 kg/m²

NOTA:
- Per ulteriori informazioni relativi ai materiali dei muri di recinzione far riferimento alla tavola "Tabella Materiali: NB1R0002067000000001A".
- Per dettagli dei tratturati vedasi elaborato tav. NB1R0002062R00000001A
- Tombino IN12: interferenza con muri di recinzione non evidenziata dal rilievo topografico. Nessun intervento previsto. Da verificare in fase di progettazione esecutiva.

Nei tratti in cui le Barriere Antirumore o i Muri di recinzione incrociano un sottoattraversamento (un tombino o un sottopasso), sono previste opere di scavalco del seguente tipo:

Opera di scavalco per Muro di recinzione:	Lato Nord	Lato Sud
Circolare IN02 → Luce: L ≤ 2.26 m → scavalco con una nicchia ricavata inferiormente, spalle fondate su pali;	Muro recinzione e BA (Tipo H10)	Muro recinzione e BA (Tipo H10)
Scatolare IN04 → Luce: L > 2.26 m → scavalco con ancoraggio sulla copertura del sottoattraversamento, opportunamente ispessita;	Muro recinzione e BA (Tipo H3)	Muro recinzione e BA (Tipo H10)
Circolare IN05 → Luce: L ≤ 2.26 m → scavalco con una nicchia ricavata inferiormente, spalle fondate su pali;	Muro recinzione e BA (Tipo H10)	Muro recinzione e BA (Tipo H3)
Fornici circolare IN51 → Luce: L ≤ 2.26 m → scavalco con una nicchia ricavata inferiormente, spalle fondate su pali;	-	Muro recinzione e BA (Tipo H2)
Fornici circolare IN53 → Luce: L ≤ 2.26 m → scavalco con una nicchia ricavata inferiormente, spalle fondate su pali;	-	Muro recinzione e BA (Tipo H3)
Fornici circolare IN55 → Luce: L ≤ 2.26 m → scavalco con una nicchia ricavata inferiormente, spalle fondate su pali;	Muro recinzione	-
Fornici circolare IN66 → Luce: L ≤ 2.26 m → scavalco con una nicchia ricavata inferiormente, spalle fondate su pali;	Muro recinzione	-
Fornici circolare IN67 → Luce: L ≤ 2.26 m → scavalco con una nicchia ricavata inferiormente, spalle fondate su pali;	Muro recinzione	-
Fornici circolare IN68 → Luce: L ≤ 2.26 m → scavalco con una nicchia ricavata inferiormente, spalle fondate su pali;	Muro recinzione	-

COMMITTENTE:

RFI RETE FERROVIARIA ITALIANA
GRUPPO FERROVIE DELLO STATO ITALIANE

PROGETTAZIONE:

ITALFERR
GRUPPO FERROVIE DELLO STATO ITALIANE

CUP: J64H17000140001

U.O. INFRASTRUTTURE NORD

PROGETTO DEFINITIVO

RADDOPPIO PONTE S.PIETRO - BERGAMO - MONTELLO

APPALTO 2: PRG PONTE SAN PIETRO E RADDOPPIO DELLA LINEA DA CURNO A BERGAMO

BARRIERE ANTIRUMORE E MURI DI RECINZIONE
Carpenteria opera di scavalco sottoservizi
Tav. 3/3

SCALA: 1:50

COMMESSA	LOTTO	FASE	ENTE	TIPO DOC.	OPERA/DISCIPLINA	PROGR.	REV.
NB1R	02	D	26	BC	RI0000	003	A

Rev.	Descrizione	Redatto	Data	Verificato	Data	Approvato	Data	Autorizzato Data
A	Emissione esecutiva	A. Pasqui	Mese 2025	A. Marzan	Mese 2025	M. Bellingeri	Mese 2025	A. Pasqui

File: NB1R0202686CR00000003A.dwg | n.Elab.: 139