SEZIONE PARAPETTO
Scala 1:20

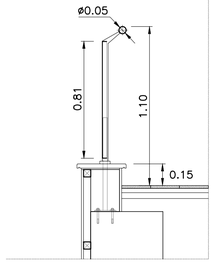

PROSPETTO PARAPETTO
Scala 1:20

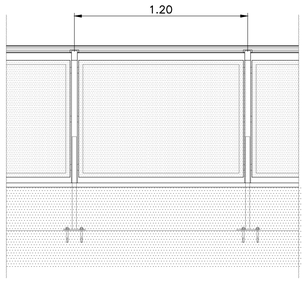

SCHEMA DI POSA IMPERMEABILIZZAZIONE
(doppia maglia bituminosa) Scala 1:20

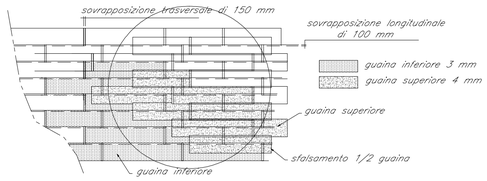

Nota: profilati in resine viniliche
termoplastiche: larghezza 220mm;
spessore medio 2.50mm, a base P.V.C.

PARTICOLARE 1
Scala 1:10

PARTICOLARE 2
Scala 1:10

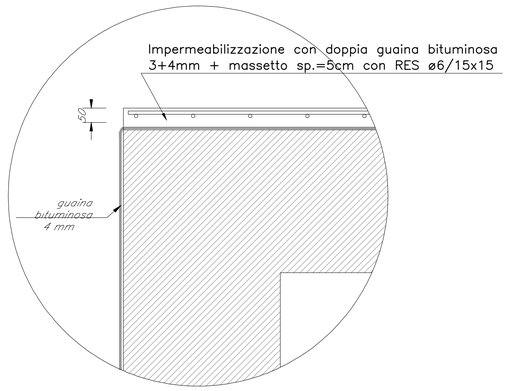

Per i dettagli della pavimentazione dei marciapiedi, dei parapetti, delle finiture dell'interno dello scatolare e del corrimano delle scale fare riferimento agli elaborati specifici architettonici della fermata.

NOTA

Per la Tabella Materiali vedere elaborato: NB1R00D26TTOC0000001A

SEZIONE TIPO SCATOLARE
Scala 1:50

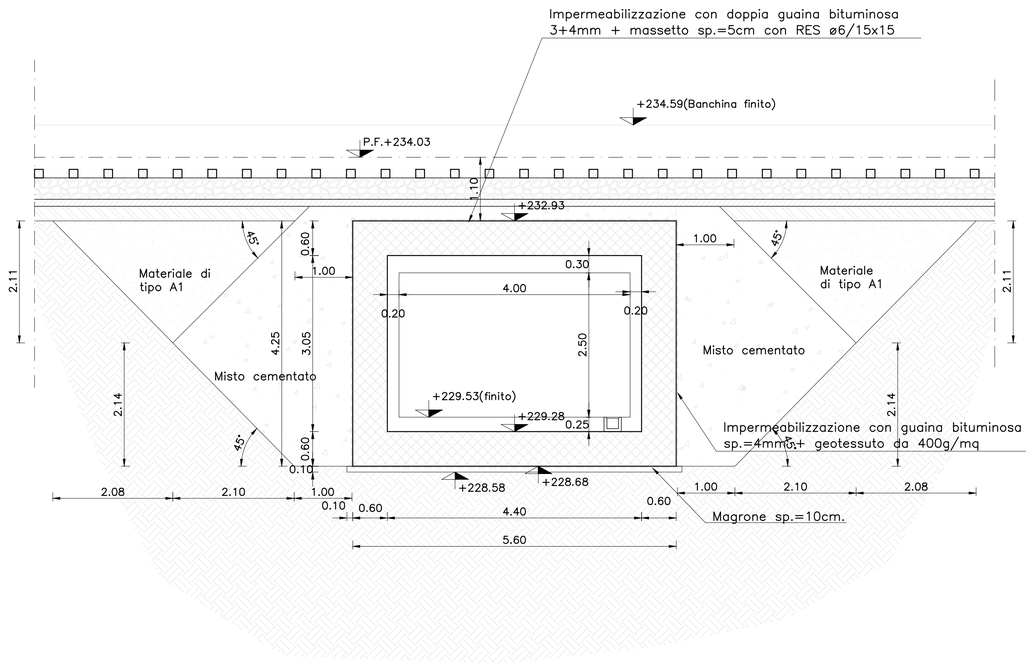

PARTICOLARE CORDOLI IDROESPANSIVI
SOLETTA FONDAZIONE – PIEDRITTO PARTICOLARE 3
Scala 1:20

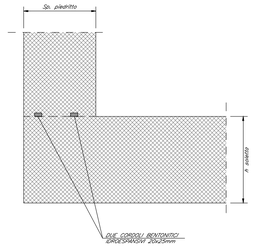

COMMITTENTE:
RFI RETE FERROVIARIA ITALIANA
GRUPPO FERROVIE DELLO STATO ITALIANE

PROGETTAZIONE:
ITALFERR
GRUPPO FERROVIE DELLO STATO ITALIANE

CUP: J64H17000140001

U.O. INFRASTRUTTURE NORD

PROGETTO DEFINITIVO

RADDOPPIO PONTE S.PIETRO - BERGAMO - MONTELLO

APPALTO 2: PRG PONTE SAN PIETRO E RADDOPPIO DELLA LINEA DA CURNO A BERGAMO

FV01 - Sottopasso fermata di Bergamo Ospedale
Particolari, dettagli e finiture

SCALA: VARIE

COMMESSA	LOTTO	FASE	ENTE	TIPO DOC.	OPERA/DISCIPLINA	PROGR.	REV.
NB1R	02	D	26	BZ	FV0100	001	A

Rev.	Descrizione	Redatto	Data	Verificato	Data	Approvato	Data	Autorizzato Data
A	Emissione esecutiva	F. Serrau	Marzo 2020	A. Maran	Marzo 2020	M. Berlingieri	Marzo 2020	A. Perego Marzo 2020

File: NB1R02D26BZFV0100001A.dwg | n.Elab.: 170