




SEZIONE TRASVERSALE -  
TIPOLOGIA "H10"  
SCALA 1:20

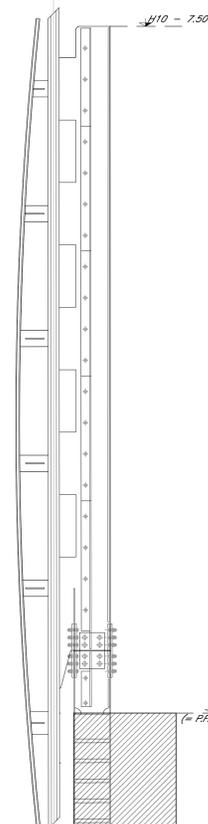


SEZIONE TRASVERSALE -  
TIPOLOGIA "H2"  
SCALA 1:20

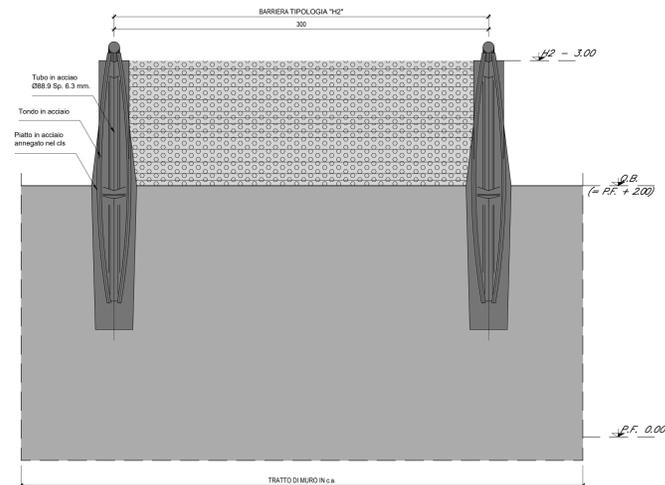


SEZIONE TRASVERSALE -  
TIPOLOGIA "H2"  
SCALA 1:20

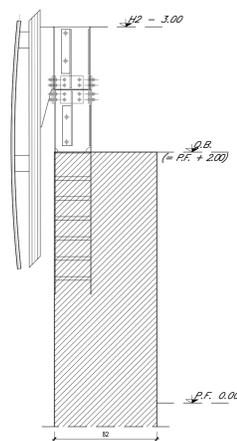


SEZIONE TRASVERSALE -  
TIPOLOGIA "H3"  
SCALA 1:20

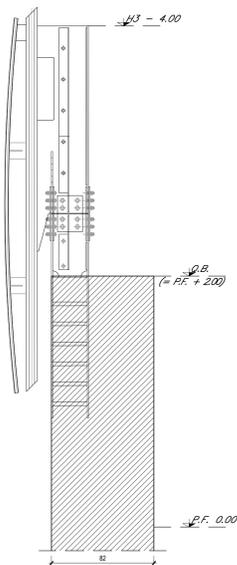


SEZIONE TRASVERSALE -  
TIPOLOGIA "H5"  
SCALA 1:20

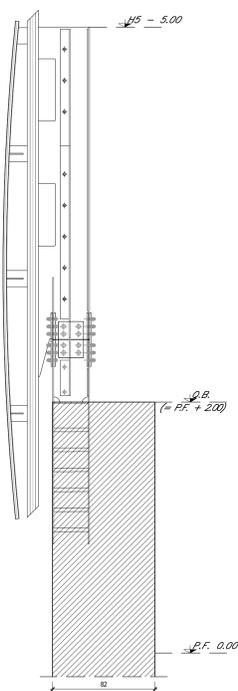


SEZIONE TRASVERSALE -  
TIPOLOGIA "H10"  
SCALA 1:20

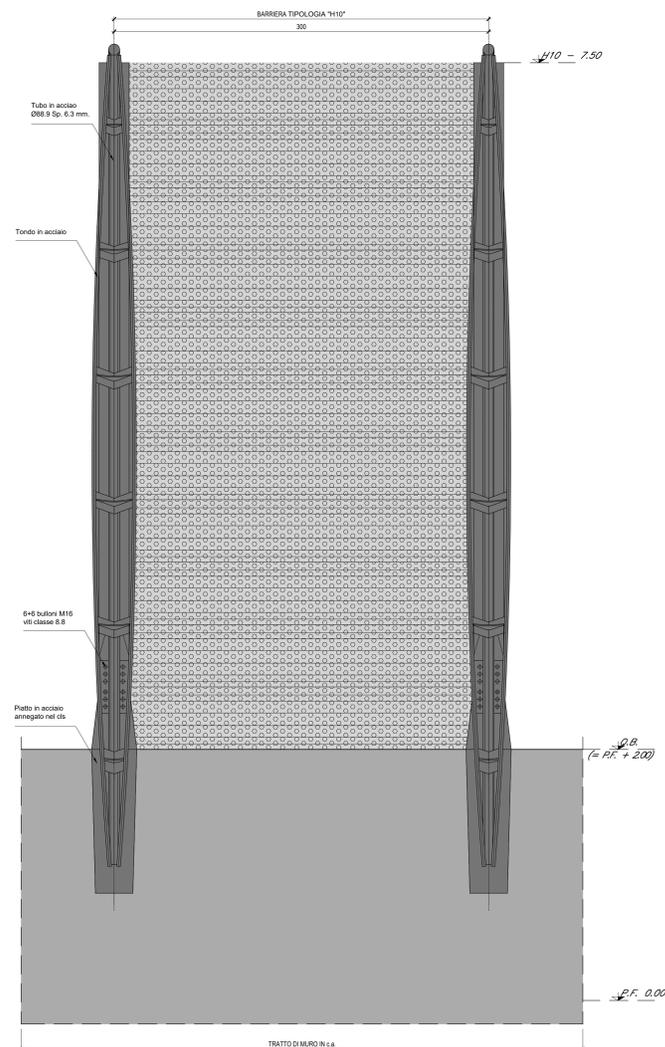

SEZIONE TRASVERSALE -  
TIPOLOGIA "H5"  
SCALA 1:20

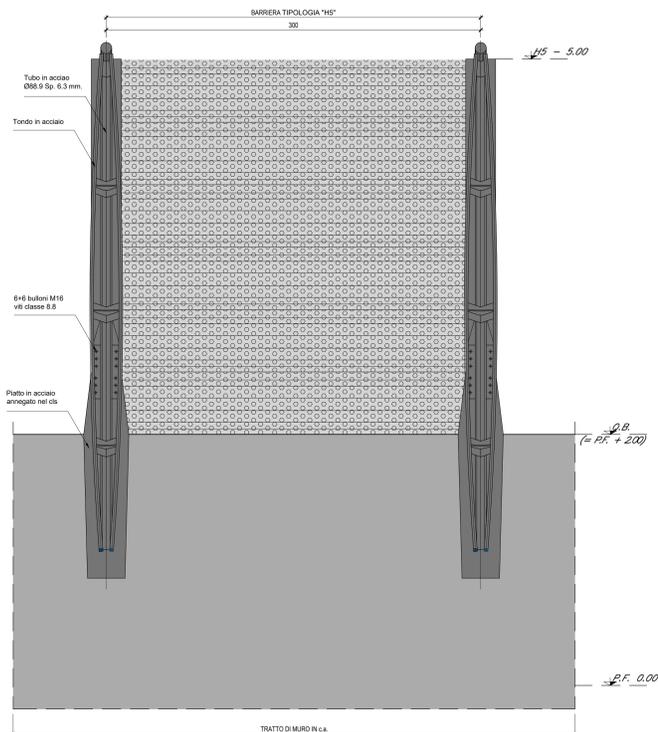

SEZIONE TRASVERSALE -  
TIPOLOGIA "H3"  
SCALA 1:20

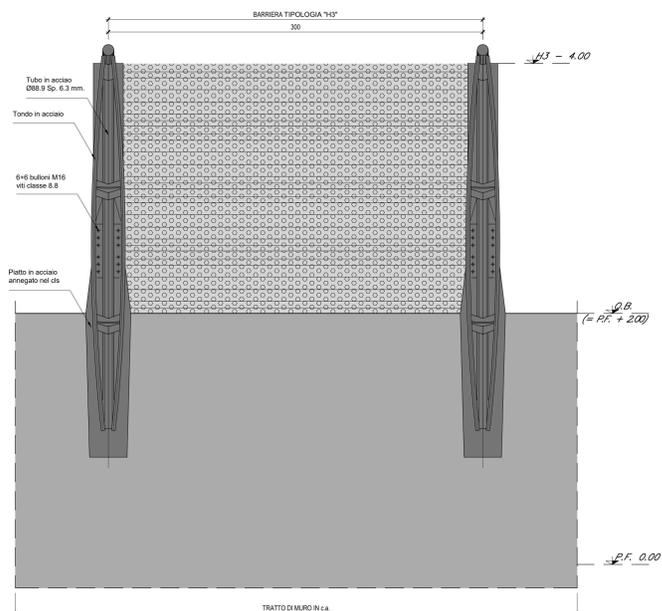

CARATTERISTICHE DEI MATERIALI

- PER LA TABELLA MATERIALI FARE RIFERIMENTO AL DOCUMENTO NB1R00D26TT0C0000001A - TABELLA MATERIALI

NOTE

- Muro di recinzione vedi tavola - NB1R02D26BBRI0005002A



CUP: J64H17000140001

U.O. INFRASTRUTTURE NORD

PROGETTO DEFINITIVO

RADDOPPIO PONTE S.PIETRO - BERGAMO - MONTELLO

APPALTO 2: PRG PONTE SAN PIETRO E RADDOPPIO DELLA LINEA DA CURNO A BERGAMO

BARRIERE ANTIRUMORE E MURI DI RECINZIONE  
Barriere su muri di recinzione - Sezioni e prospetti

COMMITTENTE:	SCALA:
	1:20

COMMESSA	LOTTO	FASE	ENTE	TIPO DOC.	OPERA/DISCIPLINA	PROGR.	REV.
NB1R	02	D	26	BZ	R10000	002	A

Rev.	Descrizione	Redatto	Data	Verificato	Data	Approvato	Data	Autorizzato	Data
A	Emissione esecutiva	F. Sempì	Marzo 2020	A. Maran	Marzo 2020	M. Bettinelli	Marzo 2020	A. Pirego	