PLANIMETRIA PIANTA MURO – Inquadrameno 1

Scala 1:100

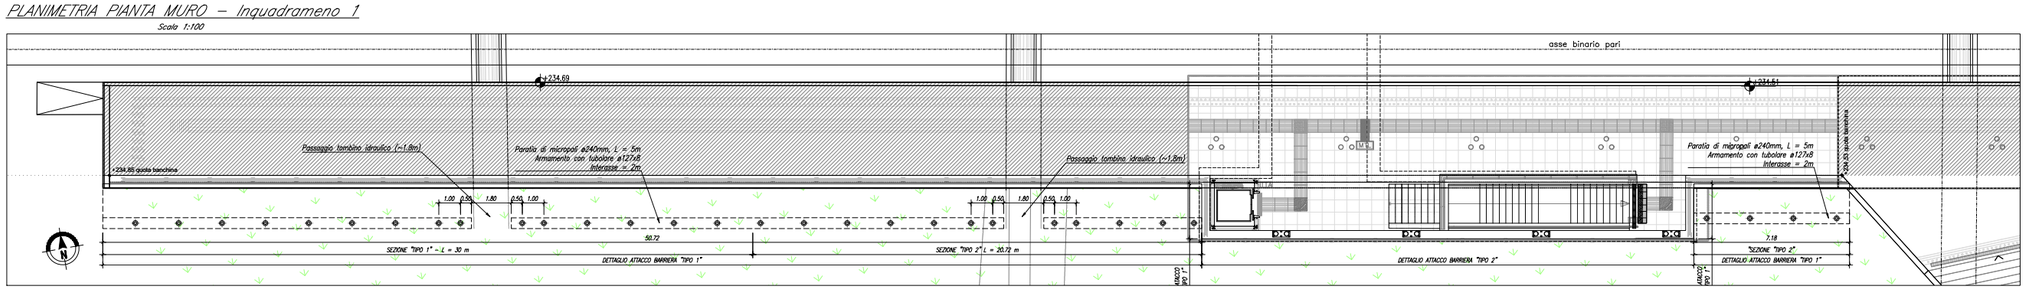

PLANIMETRIA PIANTA MURO – Inquadramento 2

Scala 1:100

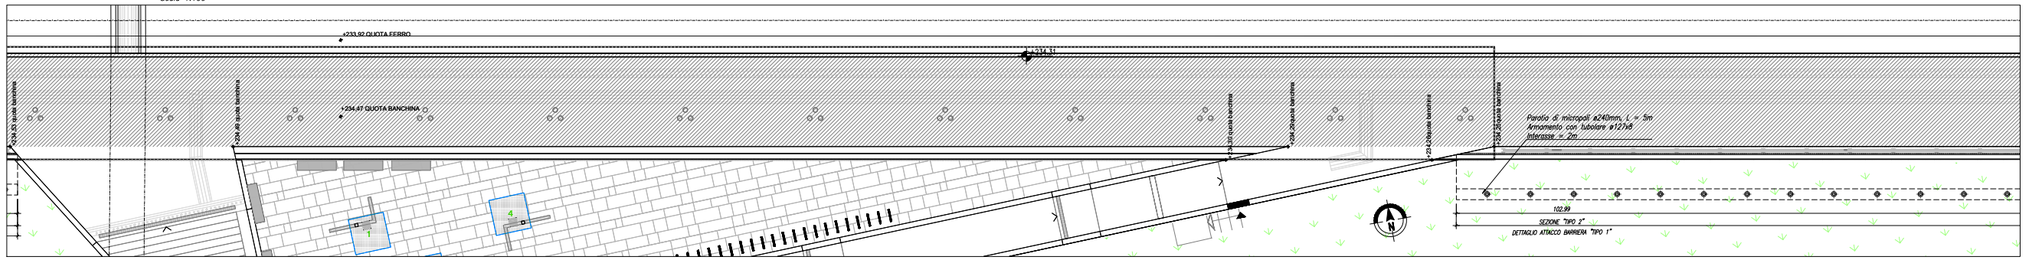

PLANIMETRIA PIANTA MURO – Inquadramento 3

Scala 1:100

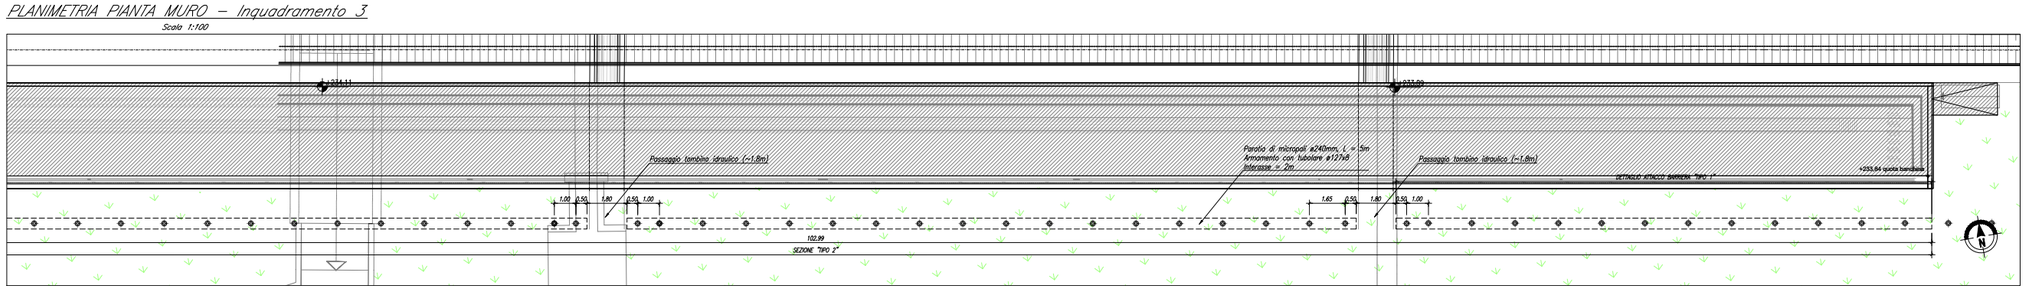

NOTA: Per il muro lato nord fare riferimento agli allegati NB1R02D26PARI0005002A e NB1R02D26WBRI0005001A

Per la tabella materiali vede TAV. NB1R00D26TT0C0000001A

INCIDENZA ARMATURE:
- Cordolo di collegamento micropali = 60 Kg/m³
- Parapetto = 150 Kg/m³

AREA DI INTERVENTO

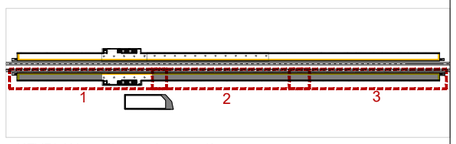

KEYPLAN – Inquadramenti

STATO DI FATTO SEZIONE "TIPO 1"

Scala 1:50

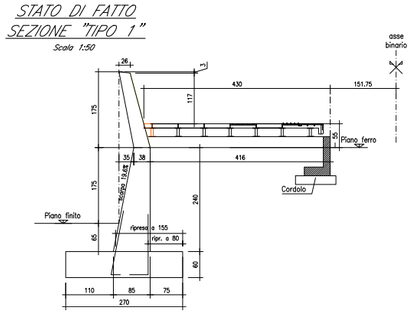

PROGETTO SEZIONE "TIPO 1"

Scala 1:50

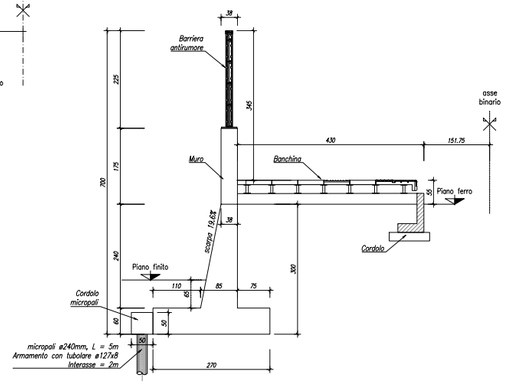

STATO DI FATTO SEZIONE "TIPO 2"

Scala 1:50

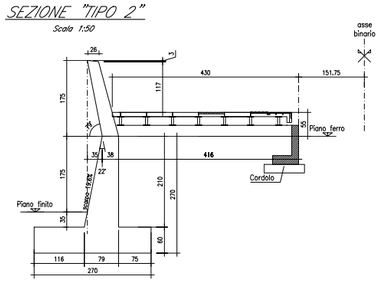

PROGETTO SEZIONE "TIPO 2"

Scala 1:50

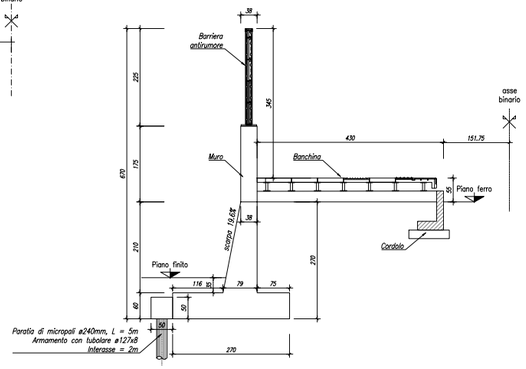

PROSPETTO BARRIERA

Scala 1:50

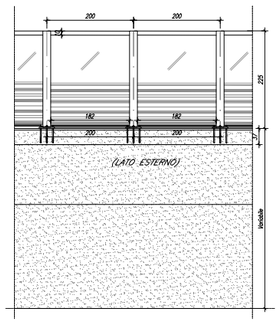

DETTAGLIO ATTACCO PIASTRA "TIPO 2"

Scala 1:10

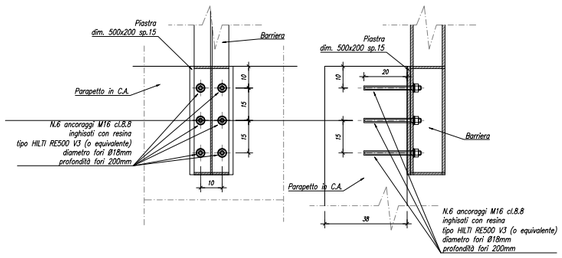

PARTICOLARE PIANTA INGHISAGGIO SOPRA PARAPETTO

Scala 1:20

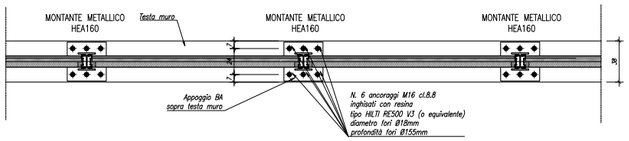

DETTAGLIO ATTACCO PIASTRA "TIPO 1"

Scala 1:5

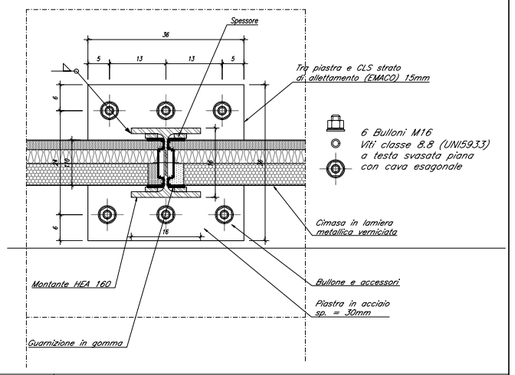

COMMITTENTE:

RFI RETE FERROVIARIA ITALIANA
GRUPPO FERROVIE DELLO STATO ITALIANE

PROGETTAZIONE:

ITALFERR
GRUPPO FERROVIE DELLO STATO ITALIANE

CUP: J64H17000140001

U.O. INFRASTRUTTURE NORD

PROGETTO DEFINITIVO

RADDOPPIO PONTE S.PIETRO - BERGAMO - MONTELLO

APPALTO 2: PRG PONTE SAN PIETRO E RADDOPPIO DELLA LINEA DA CURNO A BERGAMO

BARRIERE ANTIRUMORE E MURI DI RECINZIONE
Carpenteria micropali di rinforzo banchina esistente fermata BG Ospedale
per ancoraggio barriera H=4 m sopra PF

SCALA: VARIE

COMMESSA	LOTTO	FASE	ENTE	TIPO DOC.	OPERA/DISCIPLINA	PROGR.	REV.
NB1R	02	D	26	BZ	RI0000	004	A

Rev.	Descrizione	Redatto	Data	Verificato	Data	Approvato	Data	Autorizzato Data
A	Emissione esecutiva	L. Sergio	Marzo 2020	A. Marian	Marzo 2020	M. Bellardo	Marzo 2020	A. Perego Marzo 2020

File: NB1R02D26BZRI0000004A.dwg

n.Elab.: