PROFILO LONGITUDINALE PARATIA LATO EST ESEGUITO SU ASSE PALI

SCALA 1:100

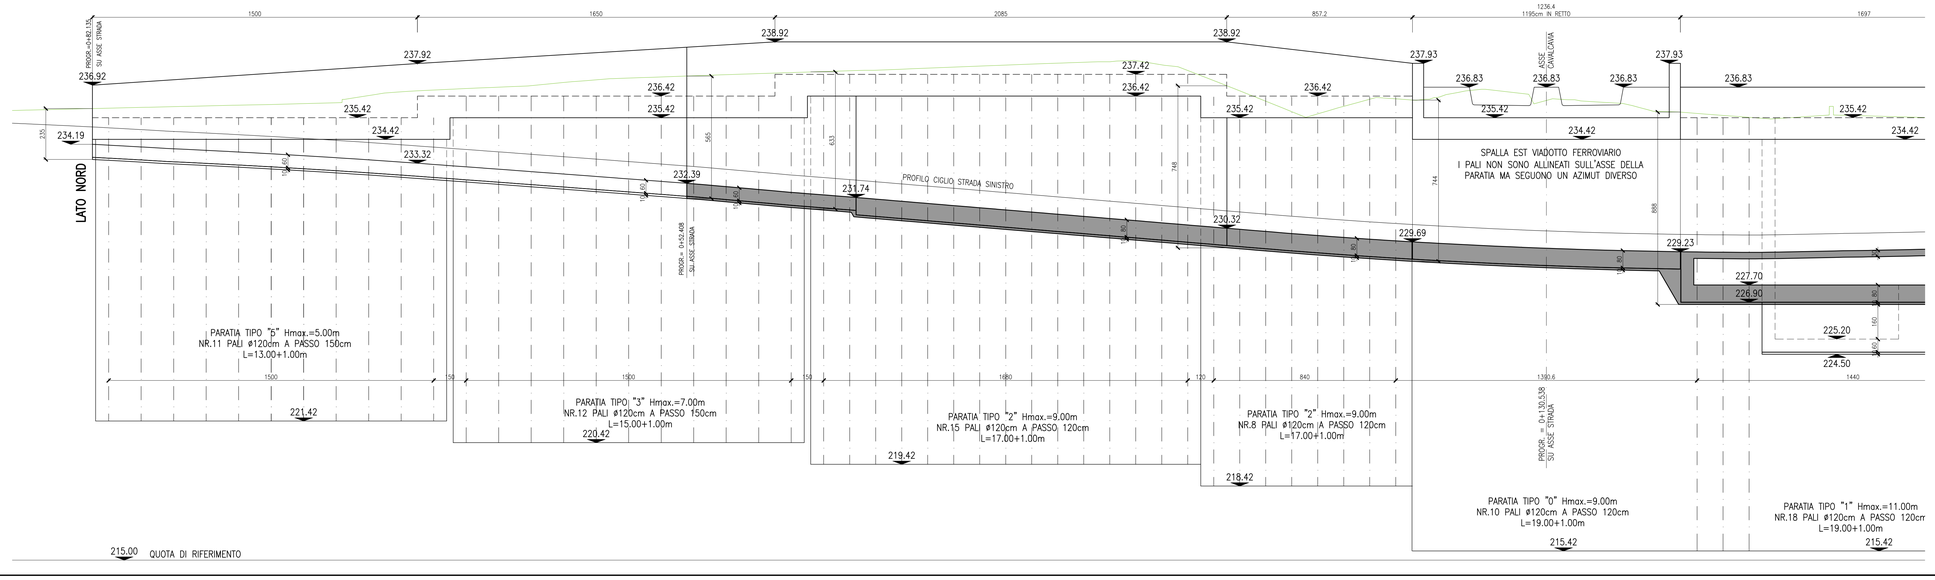

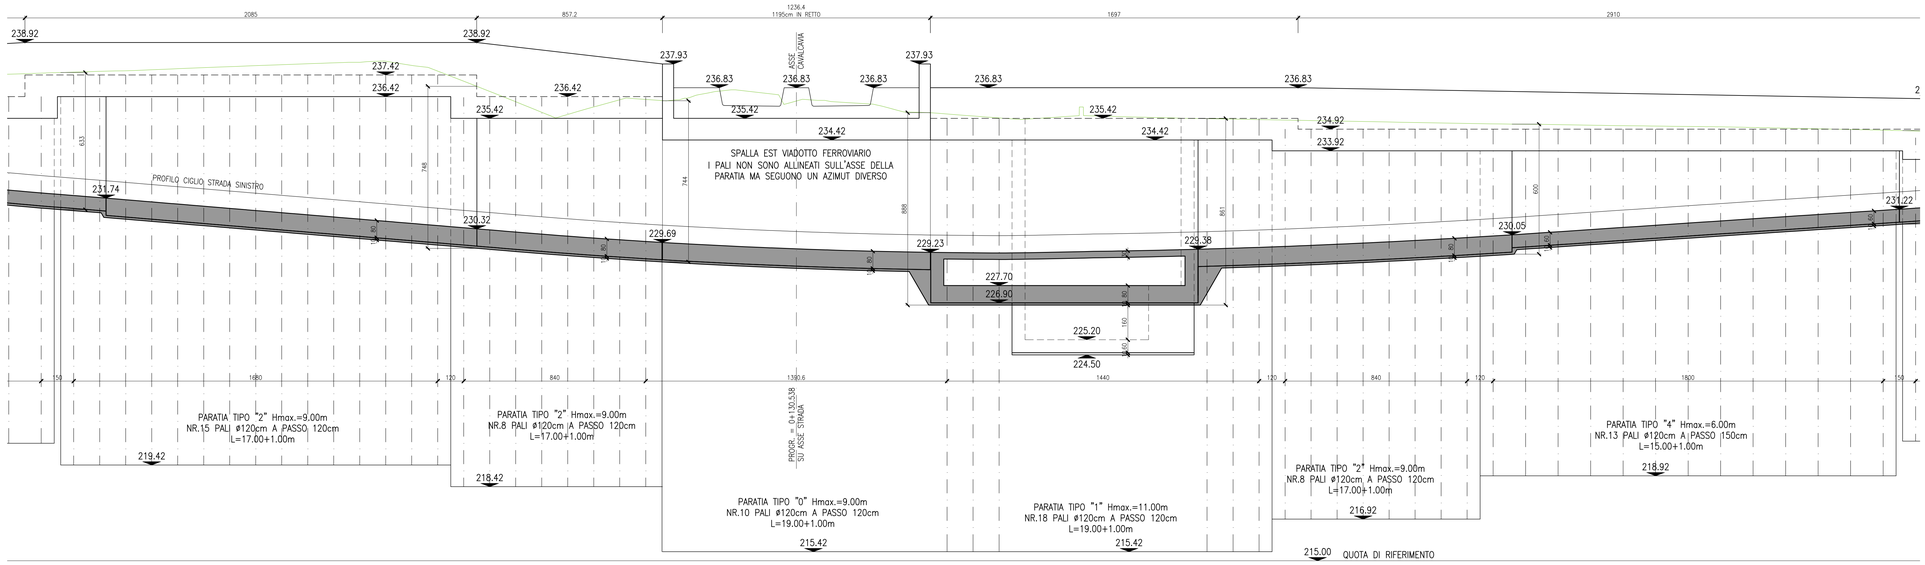

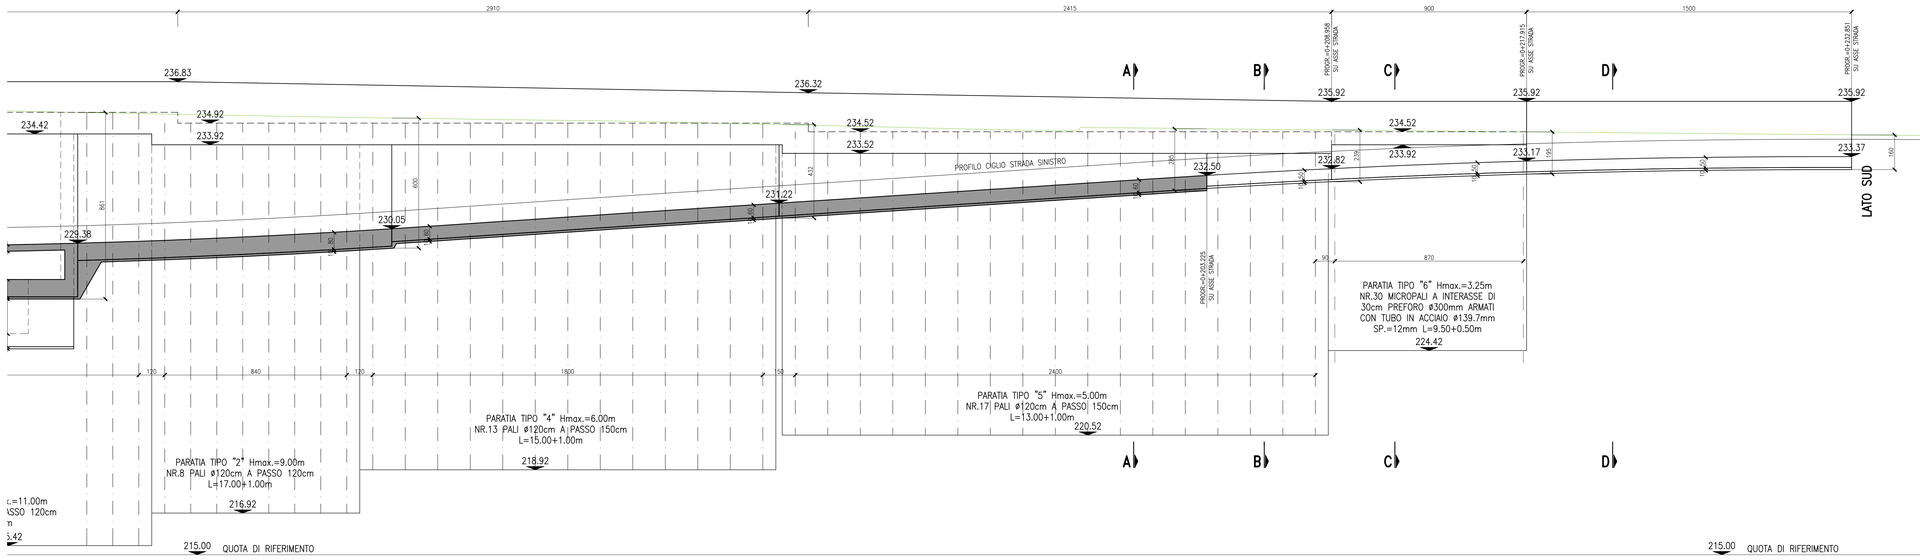

Per Tabella Materiali: vedi tav. NB1R00D26TTOC0000001A

IN FASE DI PROGETTAZIONE ESECUTIVA E DURANTE LA REALIZZAZIONE DEI LAVORI DOVRANNO ESSERE ADOTTATI TUTTI GLI ACCORGIMENTI ATTI AD ASSICURARE CHE A PALI COMPLETATI SIANO GARANTITI LA LARGHEZZA INTERNA DELLE RAMPE E GLI SPESSORI DI PROGETTO DELLE RIFODERE

COMMITTENTE: RFI RETE FERROVIARIA ITALIANA – GRUPPO FERROVIE DELLO STATO ITALIANE

PROGETTAZIONE: ITALFERR – GRUPPO FERROVIE DELLO STATO ITALIANE

CUP: J64H17000140001

U.O. INFRASTRUTTURE NORD

PROGETTO DEFINITIVO

RADDOPPIO PONTE S.PIETRO - BERGAMO - MONTELLO

APPALTO 2: PRG PONTE SAN PIETRO E RADDOPPIO DELLA LINEA DA CURNO A BERGAMO

VI06 PONTE DI VIA ENRICO FERMI
PROFILO LONGITUDINALE
PARATIA LATO EST

SCALA: 1:100

COMMESSA	LOTTO	FASE	ENTE	TIPO DOC.	OPERA/DISCIPLINA	PROGR.	REV.
NB1R	02	D	26	FA	VI0600	0002	A

Rev.	Descrizione	Redatto	Data	Verificato	Data	Approvato	Data	Autorizzato Data
A	Emissione esecutiva	F. Sergio	Marzo 2020	A. Maran	Marzo 2020	M. Bertrignel	Marzo 2020	A. Perego Marzo 2020

File: NB1R02D26FAVI0600002A.dwg — n.Elab.: