

SL01 - Sottovia ciclopedonale via Roma km: 5+181,633

Fine Raddoppio Ferroviario km: 6+002,613



FA03- Fabbricato Tecnologico Curno km: 4+406,488

FV02- Fermata di Curno km: 4+359,133

Clot. 19	Curva 10	Clot. 20	Clot. 21	Curva 11	Clot. 22	Clot. 23	Curva 14	Clot. 24	
CL 20,000		CL 20,000	CL 20,000		CL 20,000	CL 20,000		CL 20,000	
Ce E	1551685,124	Ce E	1546703,058	Ce E	1546513,714	Ce E	1546513,714	Ce E	1546513,714
Ce N	5079592,035	Ce N	5053360,804	Ce N	5053097,900	Ce N	5053097,900	Ce N	5053097,900
Ve E	1548097,034	Ve E	1547904,331	Ve E	1547699,153	Ve E	1547699,153	Ve E	1547699,153
Ve N	5059920,440	Ve N	5059956,360	Ve N	5059996,919	Ve N	5059996,919	Ve N	5059996,919
R [m]	19996,000	R [m]	6704,000	R [m]	7000,000	R [m]	7000,000	R [m]	7000,000
Sv [m]	134,730	Sv [m]	35,326	Sv [m]	62,139	Sv [m]	62,139	Sv [m]	62,139
Ang [g]	0,428944	Ang [g]	0,335462	Ang [g]	0,565125	Ang [g]	0,565125	Ang [g]	0,565125
Tan [m]	67,365	Tan [m]	17,663	Tan [m]	31,070	Tan [m]	31,070	Tan [m]	31,070
V [km/h]	100	V [km/h]	100	V [km/h]	100	V [km/h]	100	V [km/h]	100
D [mm]	0	D [mm]	10	D [mm]	10	D [mm]	10	D [mm]	10

LEGENDA

	NORD
	VERTICE ALTIMETRICO
	VERTICE PLANIMETRICO
	PROGRESSIVA KM
	DIREZIONE
	ASSE DI PROGETTO
	ASSE DEMOLITO
	ASSE ESISTENTE NON DEMOLITO
	ASSI LINEA STORICA NON OGGETTO DI INTERVENTO
	PENDENZA LIVELLETTA
	LUNGHEZZA LIVELLETTA
	PROGRESSIVA
	QUOTA VERTICE
	RAGGIO
	TANGENTE RACCORDO ALTIMETRICO
	FRECCIA
	ANGOLO AL CENTRO RACCORDO PLANIMETRICO
	TANGENTE RACCORDO PLANIMETRICO
	LUNGHEZZA CLOTOIDE
	SVILUPPO RACCORDI PLANIMETRICI
	VELOCITA' DI TRACCIATO
	SOPRAELEVAZIONE

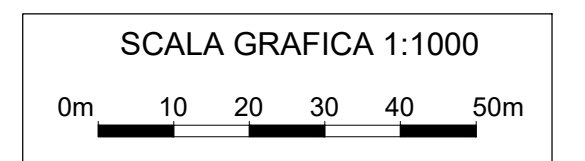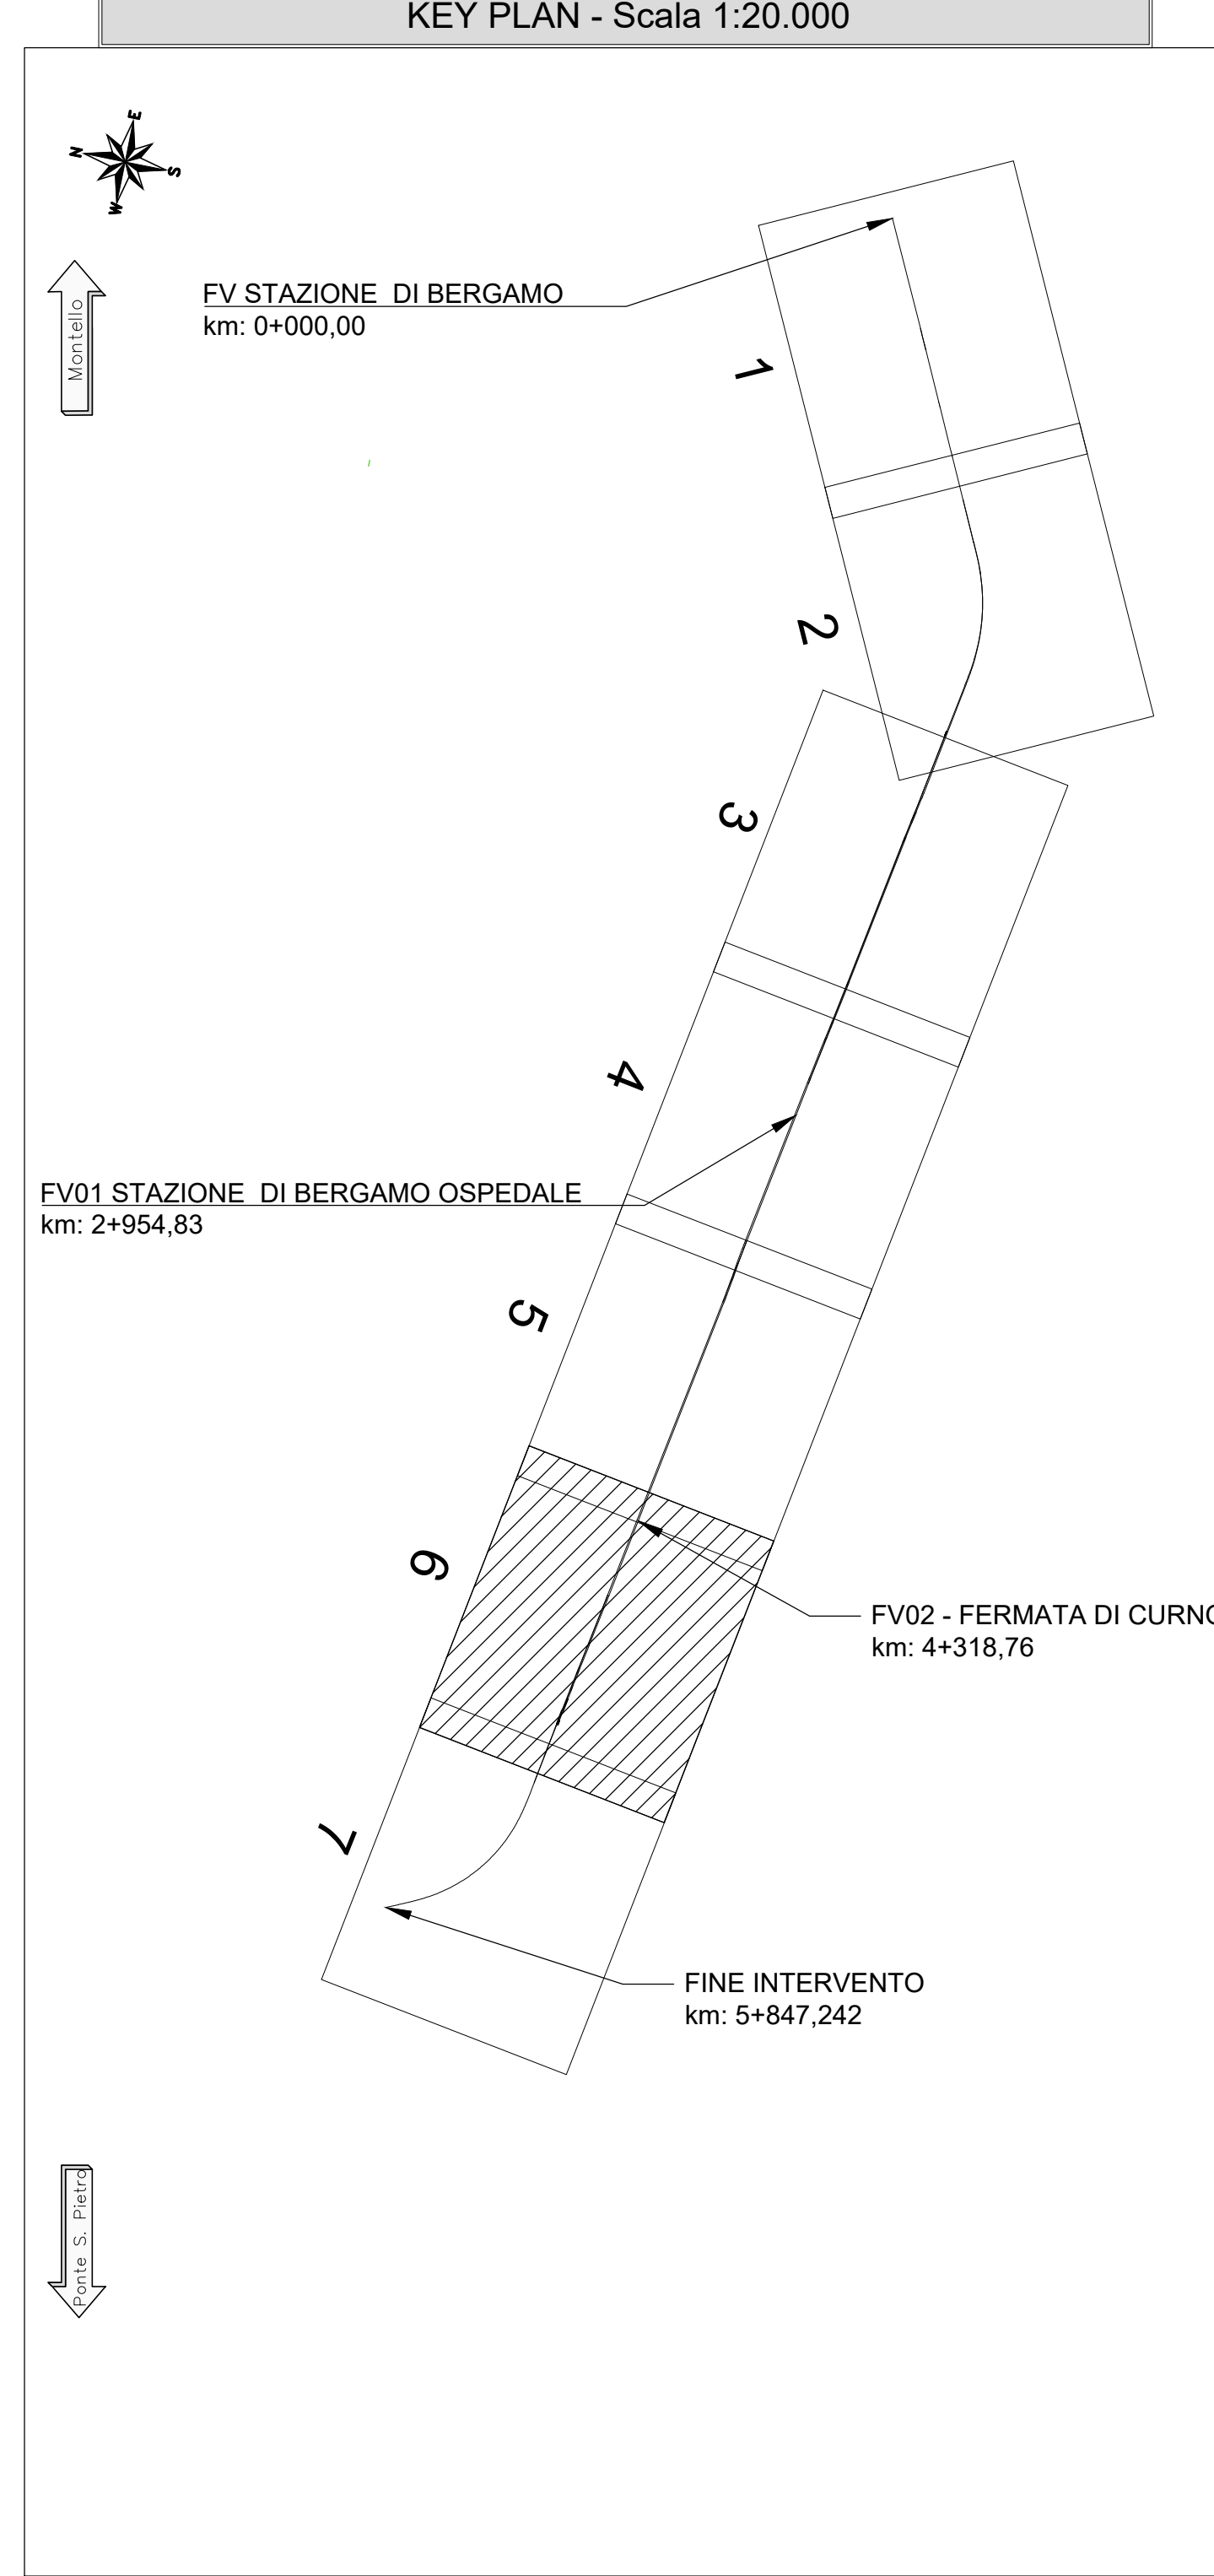

COMMITTENTE: **RFI** RETE FERROVIARIA ITALIANA GRUPPO FERROVIE DELLO STATO ITALIANE

PROGETTAZIONE: **ITALFER** INFRASTRUTTURE FERROVIARIE

CUP: J64H17000140001

U.O. INFRASTRUTTURE NORD

PROGETTO DEFINITIVO

RADDOPPIO PONTE S.PIETRO - BERGAMO - MONTELO

APPALTO 2: PRG PONTE SAN PIETRO E RADDOPPIO DELLA LINEA DA CURNO A BERGAMO

INFRASTRUTTURA FERROVIARIA
Planimetrie
Planimetria di tracciamento Tav. 6/7

SCALA: 1:1000

Rev.	Descrizione	Redatto	Data	Verificato	Data	Approvato	Data	Autorizzato Data
A	Emissione Esecutiva	F. Sengul	Marzo 2020	S. Guano	Marzo 2020	M. Bertignoni	Marzo 2020	A. Perigo Marzo 2020

File: NB1R02D26P7IF0001006A.dwg n. Elab.: