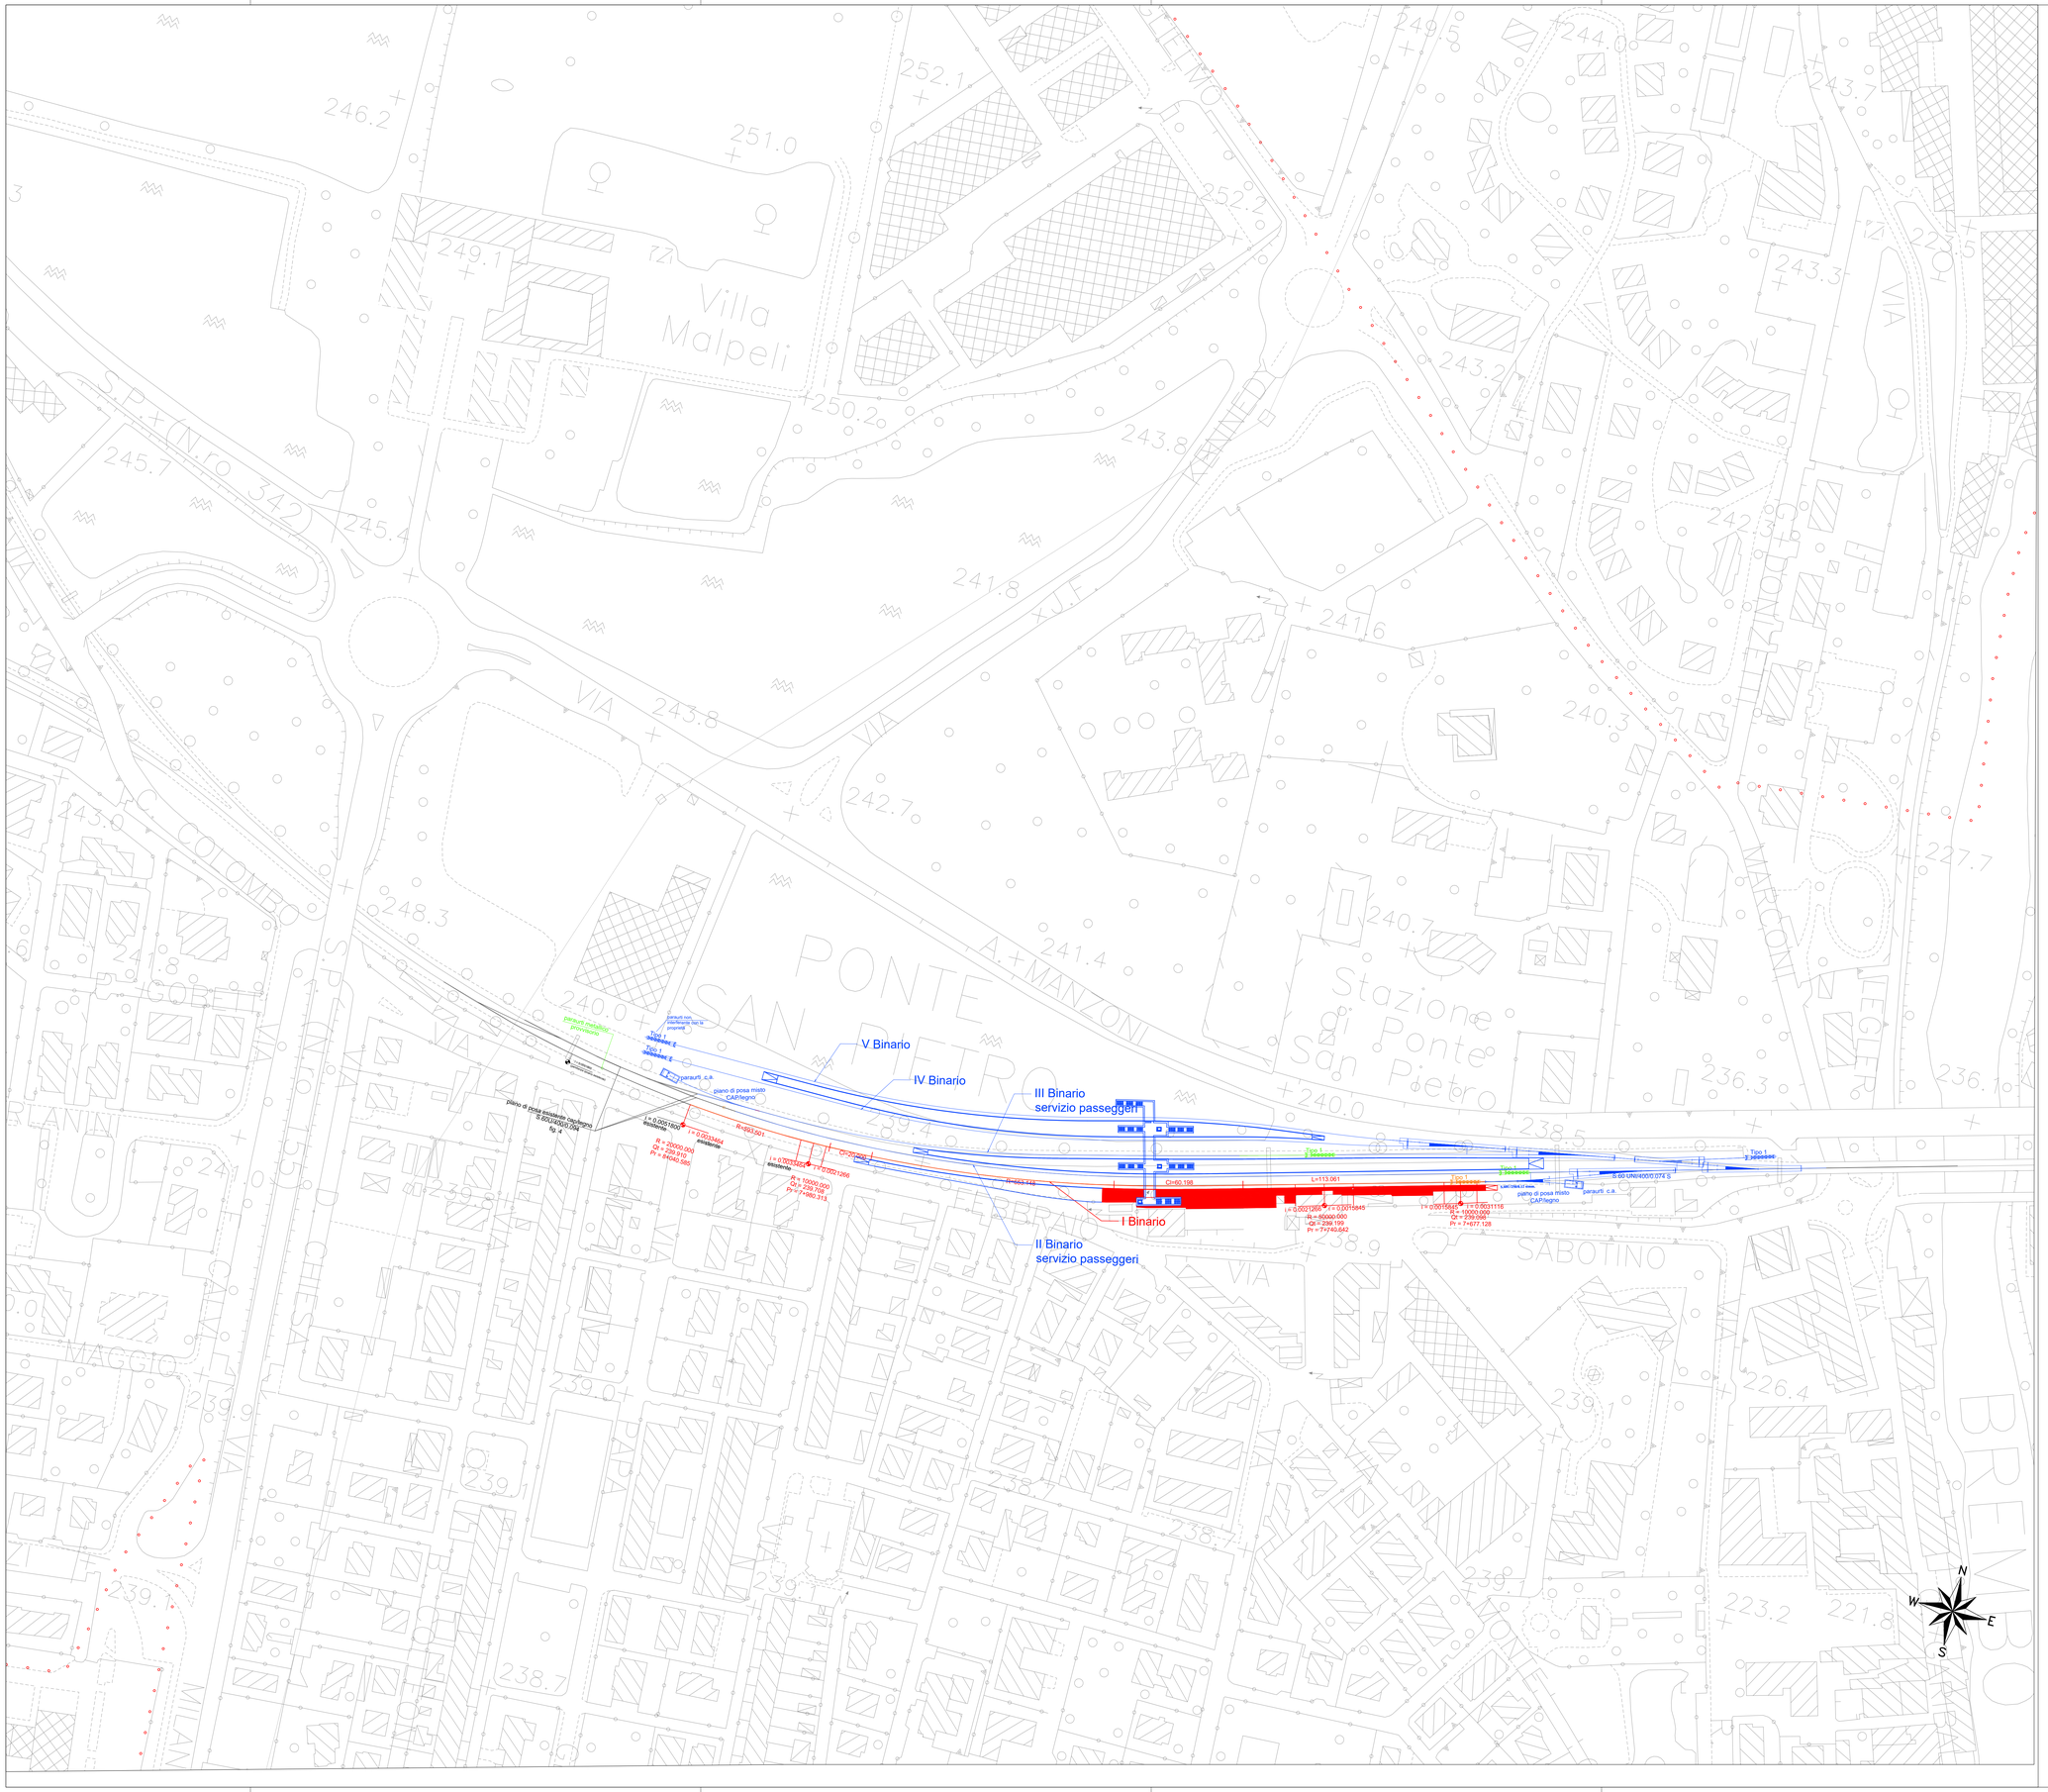


## FASE 5

- La linea da Ponte San Pietro a Bergamo è fuori esercizio;
- Circolazione ferroviaria sul binario II (previa demolizione del paraurti provvisorio metallico lato Calolziocorte e posa paraurti tipo 1 lato Bergamo) e sul binario III;
- Binario I fuori esercizio: posa paraurti metallico lato Seregno e demolizione paraurti tipo 1 lato Bergamo, lavorazioni al binario di configurazione finale (interasse 4m);
- Parzializzazione del marciapiede esistente lato fabbricato viaggiatori adeguando altimetricamente alla quota h 55 cm la restante parte del marciapiede;
- Nessuna riconfigurazione PP/ACC.

| LEGENDA | |
|---|---|
| | NORD |
| | VERTICE ALTIMETRICO |
| | COSTRUZIONE |
| | DEMOLIZIONE |
| | REALIZZATO IN FASE PRECEDENTE |
| | PROVVISORIO |

SCALA GRAFICA 1:1000

0m 10 20 30 40 50m

COMMITTENTE:

RFI RETE FERROVIARIA ITALIANA
GRUPPO FERROVIE DELLO STATO ITALIANE

PROGETTAZIONE:

ITALFERR
GRUPPO FERROVIE DELLO STATO ITALIANE

**CUP: J64H17000140001**

**U.O. INFRASTRUTTURE NORD**

**PROGETTO DEFINITIVO**

**RADDOPPIO PONTE S.PIETRO - BERGAMO - MONTELLO**

**APPALTO 2: PRG PONTE SAN PIETRO E RADDOPPIO DELLA LINEA DA CURNO A BERGAMO**

INFRASTRUTTURA FERROVIARIA
Fasi
Planimetria di Fase 5 - Ponte S. Pietro

SCALA: 1:1000

| COMMESSA | LOTTO | FASE | ENTE | TIPO DOC. | OPERA/DISCIPLINA | PROGR. | REV. |
|---|---|---|---|---|---|---|---|
| NB1R | 02 | D | 26 | P7 | IF0504 | 001 | A |

| Rev. | Descrizione | Redatto | Data | Verificato | Data | Approvato | Data | Autorizzato Data |
|---|---|---|---|---|---|---|---|---|
| A | Emissione Esecutiva | F. Sergio | Marzo 2020 | S. Guano | Marzo 2020 | M. Berlingieri | Marzo 2020 | A. Perrego Marzo 2020 |

File: NB1R02D26P7IF0504001A.dwg

n.Elab.: