

PROGETTO SU FOTO AREA - Scala 1:1000

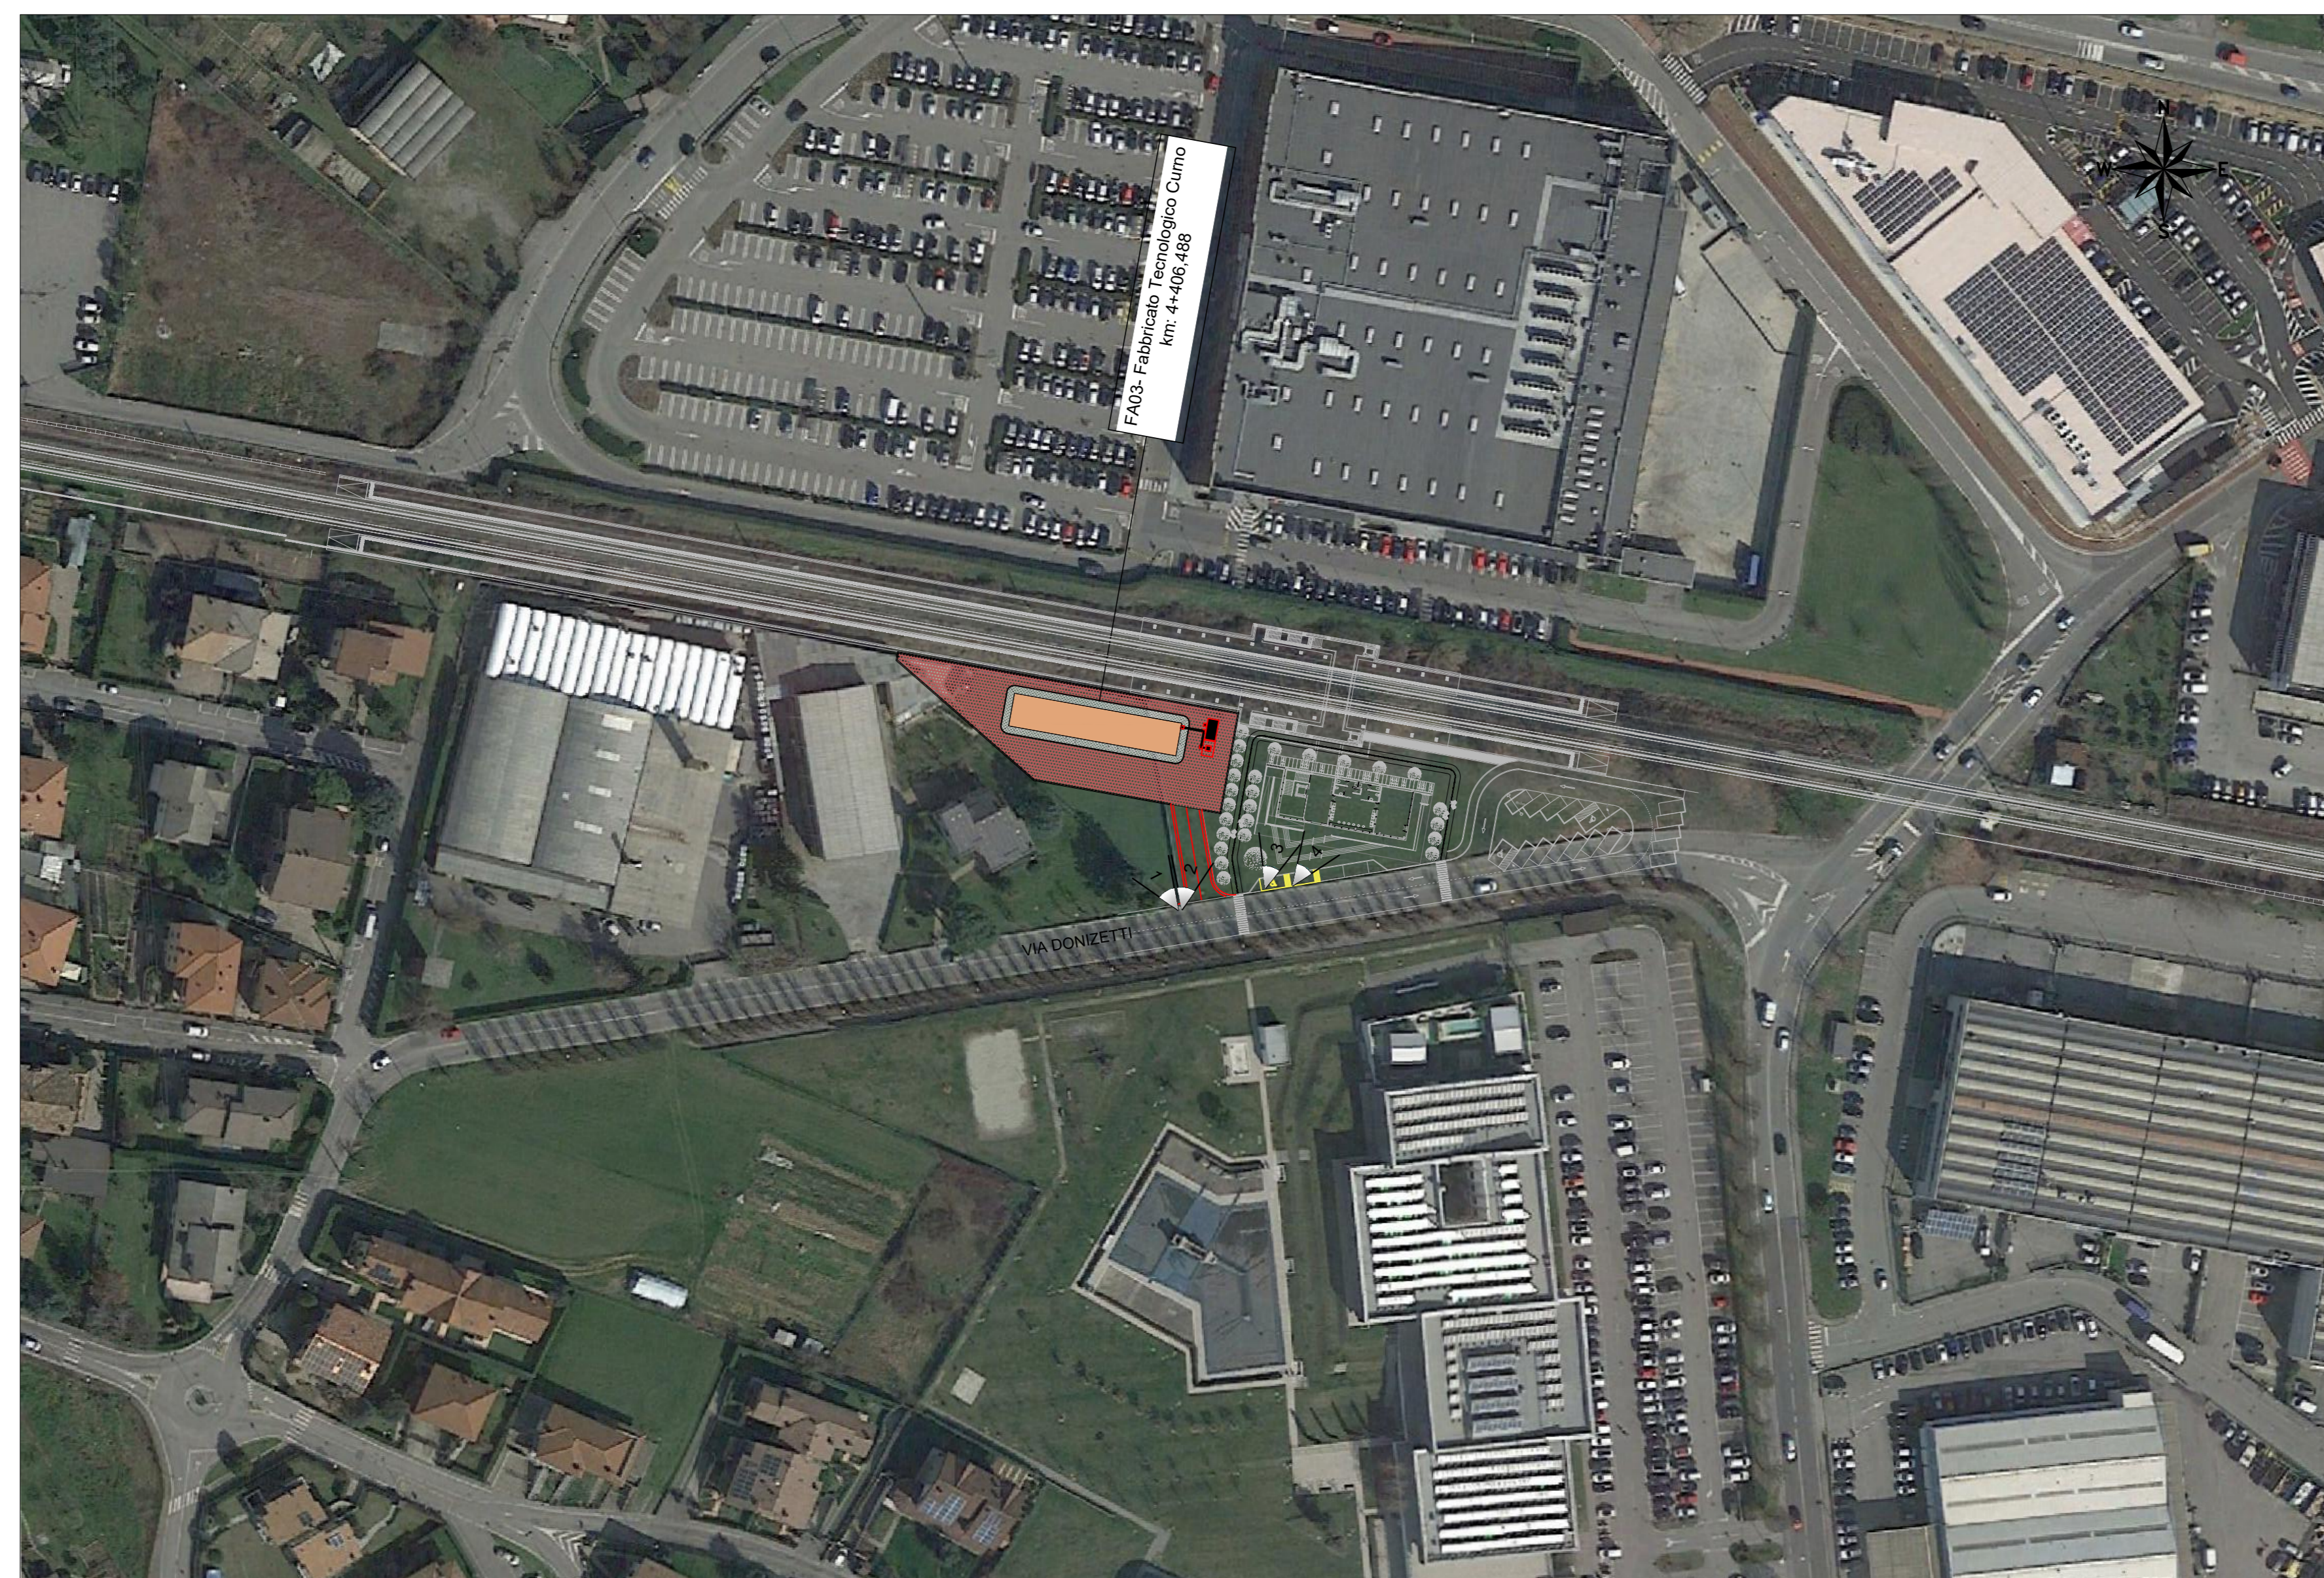


FOTO 1

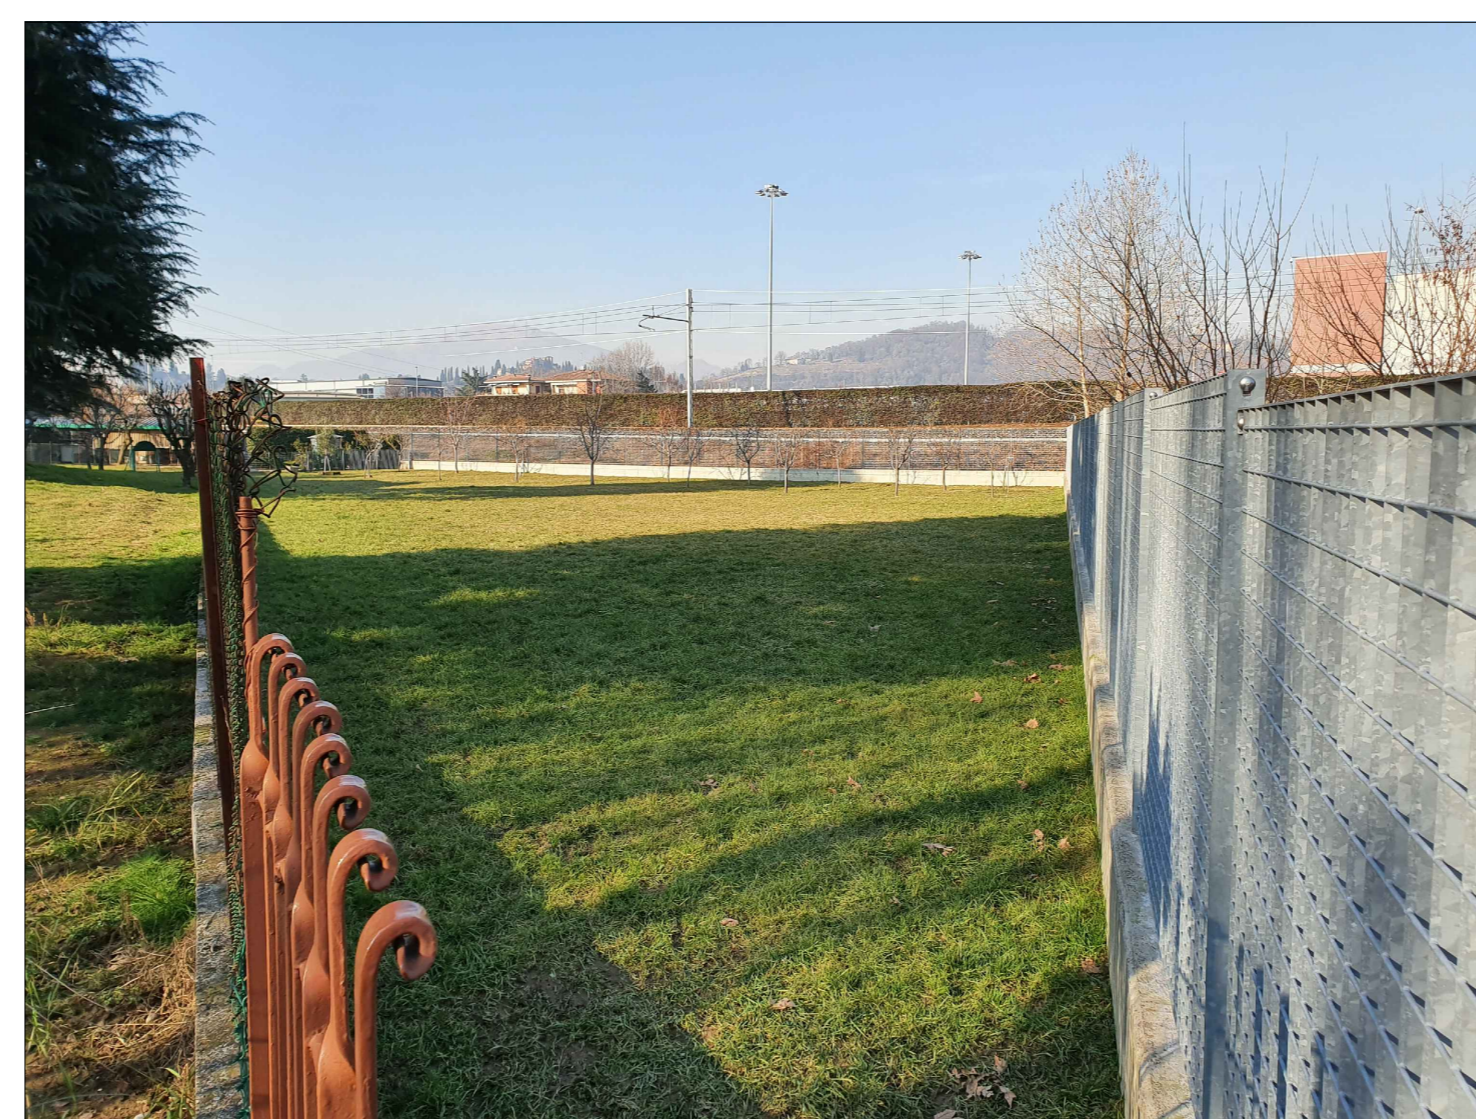


FOTO 3



FOTO 2



FOTO 4



COMMITTENTE:

 RETE FERROVIARIA ITALIANA
 GRUPPO FERROVIE DELLO STATO ITALIANE

PROGETTAZIONE:

 SUPERINTENDENZA REGIONALE DELLO STATO ITALIANE

CUP: J64H17000140001

U.O. INFRASTRUTTURE NORD

PROGETTO DEFINITIVO

RADDOPPIO PONTE S.PIETRO - BERGAMO - MONTELLO

APPALTO 2: PRG PONTE SAN PIETRO E RADDOPPIO DELLA LINEA DA CURNÒ A BERGAMO

OPERE D'ARTE
 FA03 - FABBRICATO TECNOLOGICO CURNÒ
 PLANIMETRIA D'INQUADRAMENTO

SCALA:
 1:200

COMMESSA	LOTTO	FASE	ENTE	TIPO DOC.	OPERA/DISCIPLINA	PROGR.	REV.
NB1R	02	D	26	P9	FA0300	001	A

Rev.	Descrizione	Redatto	Data	Verificato	Data	Approvato	Data	Autorizzato	Data
A	Emissione esecutiva	F. Sempì	Marzo 2020	A. Maggi	Marzo 2020	M. Sestini	Marzo 2020	A. Perigo	Marzo 2020