


LEGENDA:

- RETE IDRICA ESISTENTE
- RETE DELLA FOGNATURA MISTA ESISTENTE
- RETE DELLA FOGNATURA BIANCA ESISTENTE

KEY PLAN - Scala 1:50.000

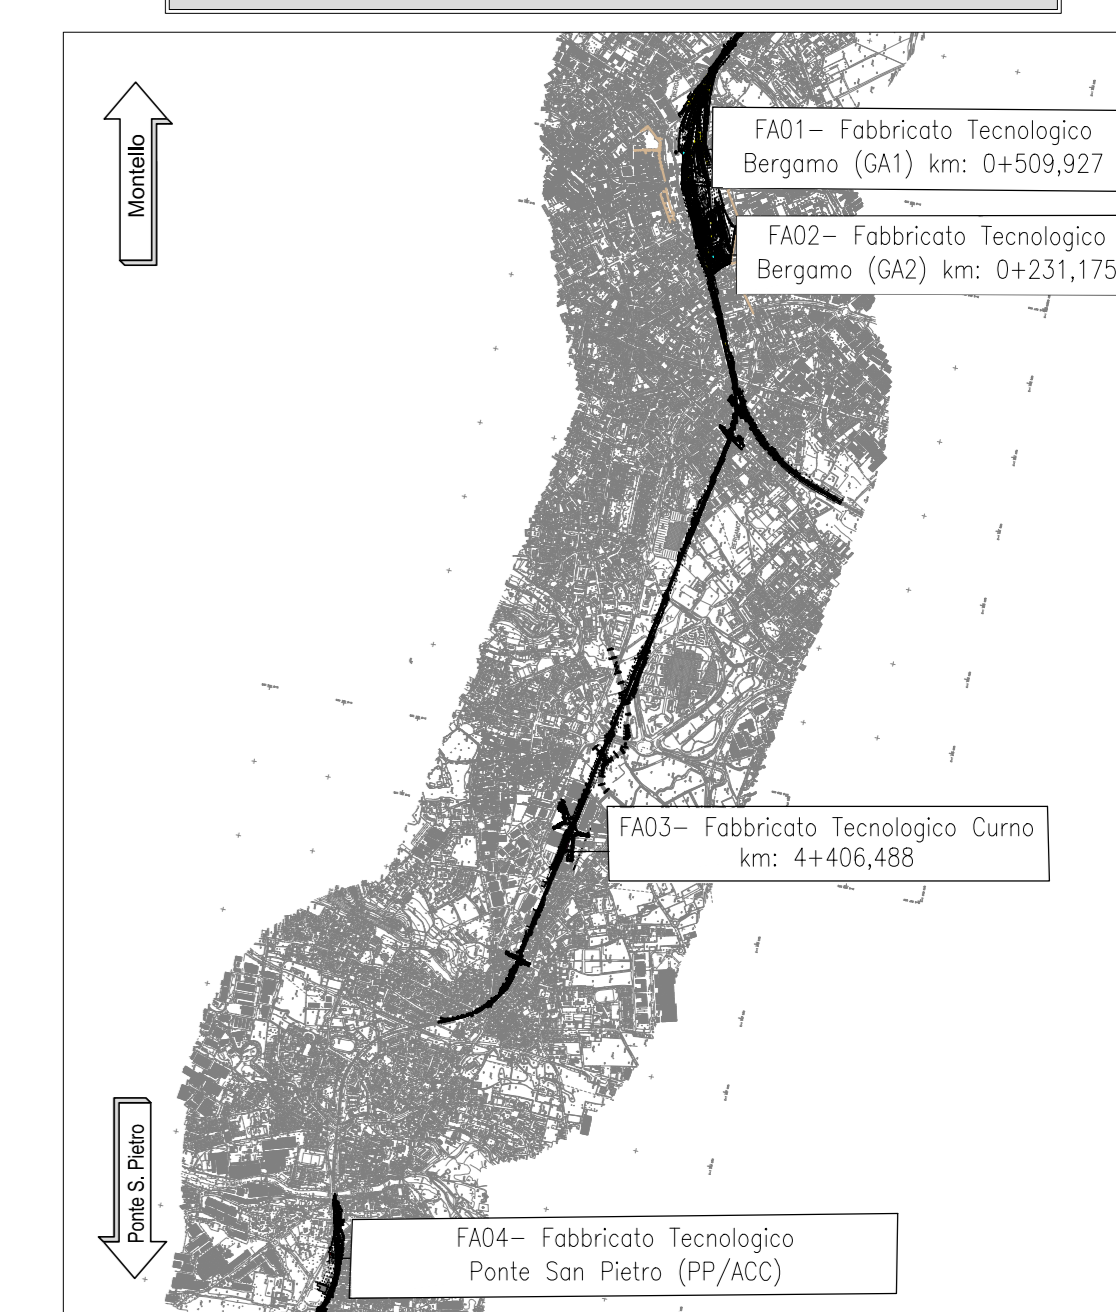

SCALA GRAFICA 1:100



COMMITTENTE: **RFI** RETE FERROVIARIA ITALIANA GRUPPO FERROVIE DELLO STATO ITALIANE

PROGETTAZIONE: **ITALFER** GRUPPO FERROVIE DELLO STATO ITALIANE

CUP: J64H17000140001

U.O. INFRASTRUTTURE NORD

PROGETTO DEFINITIVO

RADDOPPIO PONTE S.PIETRO - BERGAMO - MONTELO

APPALTO 2: PRG PONTE SAN PIETRO E RADDOPPIO DELLA LINEA DA CURNO A BERGAMO

OPERE D'ARTE
 FABBRICATO TECNOLOGICO CURNO
 Planimetria dei sottoservizi esistenti

SCALA: 1:100

COMMESSA	LOTTO	FASE	ENTE	TIPO DOC.	OPERA/DISCIPLINA	PROGR.	REV.
NB1R	02	D	26	PA	FA0300	003	A

Rev.	Descrizione	Redatto	Data	Verificato	Data	Approvato	Data	Autorizzato	Data
A	Emissione esecutiva	[Firma]	16/03/2020	[Firma]	16/03/2020	[Firma]	16/03/2020	[Firma]	16/03/2020

File: NB1R02D26PAFA0300003A.dwg n. Elab.:

