1 PIANTA FONDAZIONI
1:100

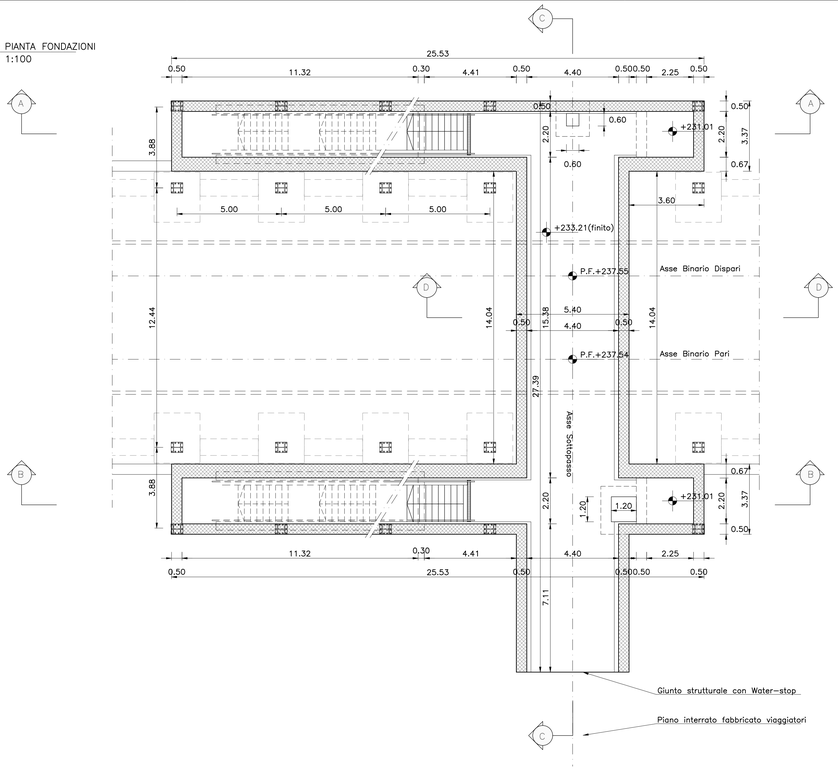

PIANTA CHIAVE
1:1000

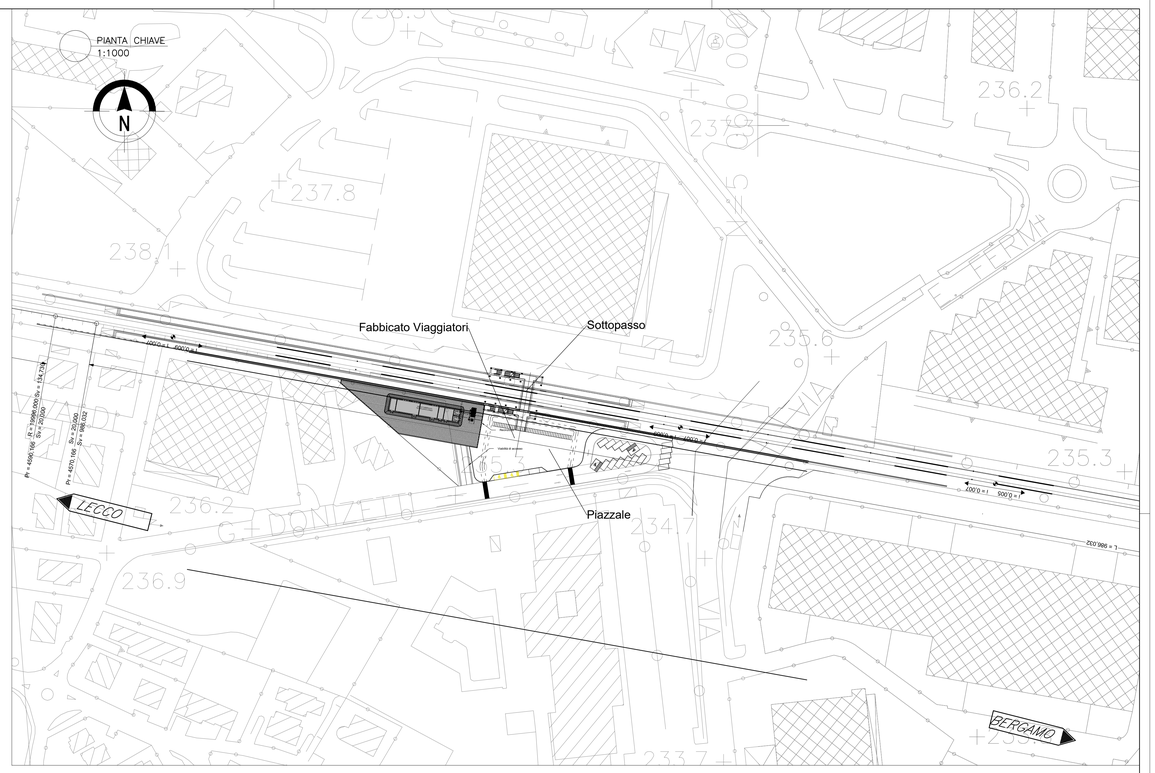

3 SEZIONE B–B
1:100

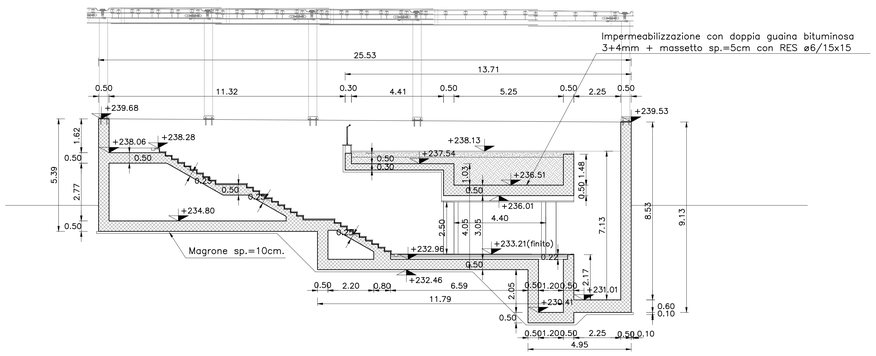

2 SEZIONE A–A
1:100

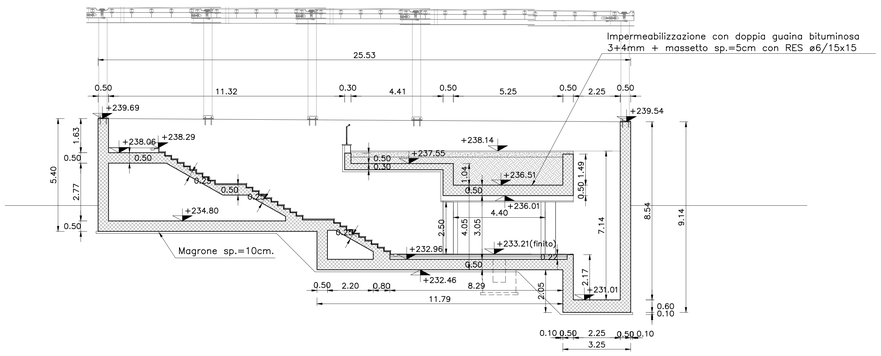

4 SEZIONE C–C
1:100

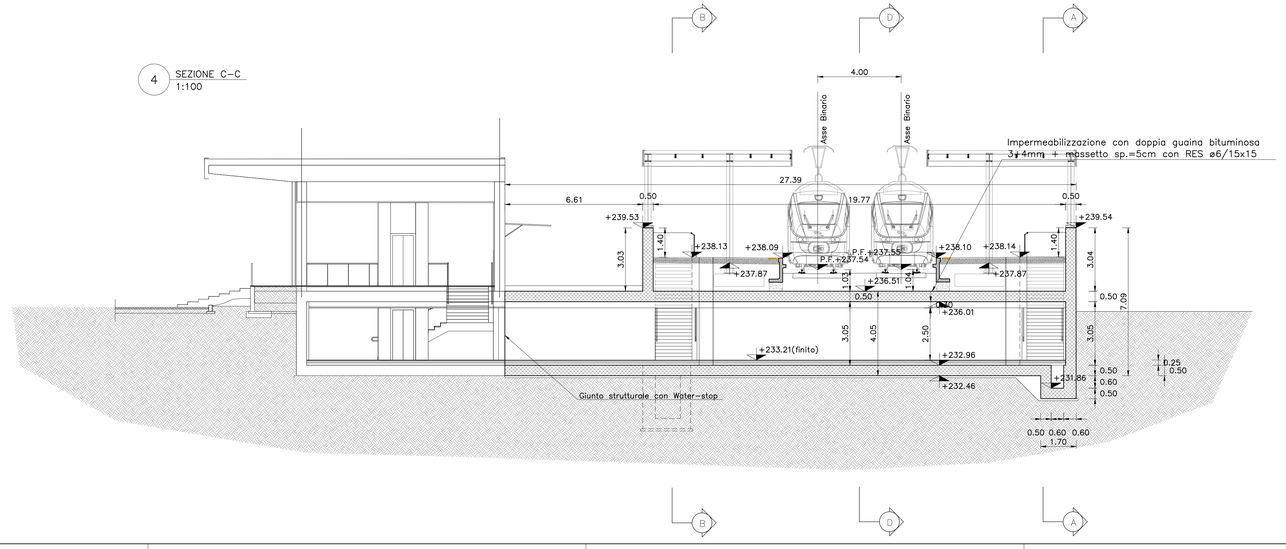

5 SEZIONE D–D
1:100

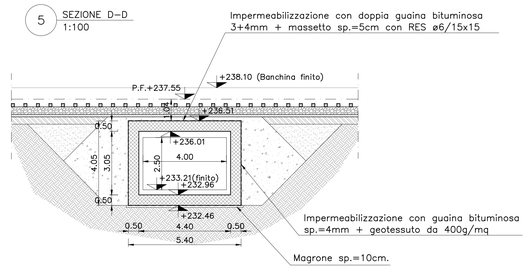

NOTA

Per la Tabella Materiali vedere elaborato: NB1R00D26TT0C0000001A

TABELLA INCIDENZE

SOTTOPASSO:

INCIDENZA FONDAZIONE	– 150 kg/mc
INCIDENZA TRAVERSO	– 150 kg/mc
INCIDENZA PIEDRITTI	– 140 kg/mc

RAMPE SCALE TRATTI SCATOLARI:

INCIDENZA FONDAZIONE	– 150 kg/mc
INCIDENZA SOLETTA	– 150 kg/mc
INCIDENZA PIEDRITTI	– 150 kg/mc

RAMPE SCALE TRATTI CON MURI A "U":

INCIDENZA FONDAZIONE	– 240 kg/mc
INCIDENZA PIEDRITTI	– 180 kg/mc

COMMITTENTE:

RFI RETE FERROVIARIA ITALIANA
GRUPPO FERROVIE DELLO STATO ITALIANE

PROGETTAZIONE:

ITALFERR
GRUPPO FERROVIE DELLO STATO ITALIANE

CUP: J64H17000140001

U.O. INFRASTRUTTURE NORD

PROGETTO DEFINITIVO

RADDOPPIO PONTE S.PIETRO - BERGAMO - MONTELLO

APPALTO 2: PRG PONTE SAN PIETRO E RADDOPPIO DELLA LINEA DA CURNO A BERGAMO

Fermata di Curno
Pianta e sezioni

SCALA: 1:100

COMMESSA	LOTTO	FASE	ENTE	TIPO DOC.	OPERA/DISCIPLINA	PROGR.	REV.
NB1R	02	D	26	PA	FV0200	001	A

Rev.	Descrizione	Redatto	Data	Verificato	Data	Approvato	Data	Autorizzato Data
A	Emissione esecutiva	F. Perego	Marzo 2020	A. Maran	Marzo 2020	M. Berlingieri	Marzo 2020	A. Perego Marzo 2020

File: NB1R02D26PAFV0200001A.dwg n.Elab.: 168