PLANIMETRIA PIANTA MURO – Inquadramento 1

Scala 1:100

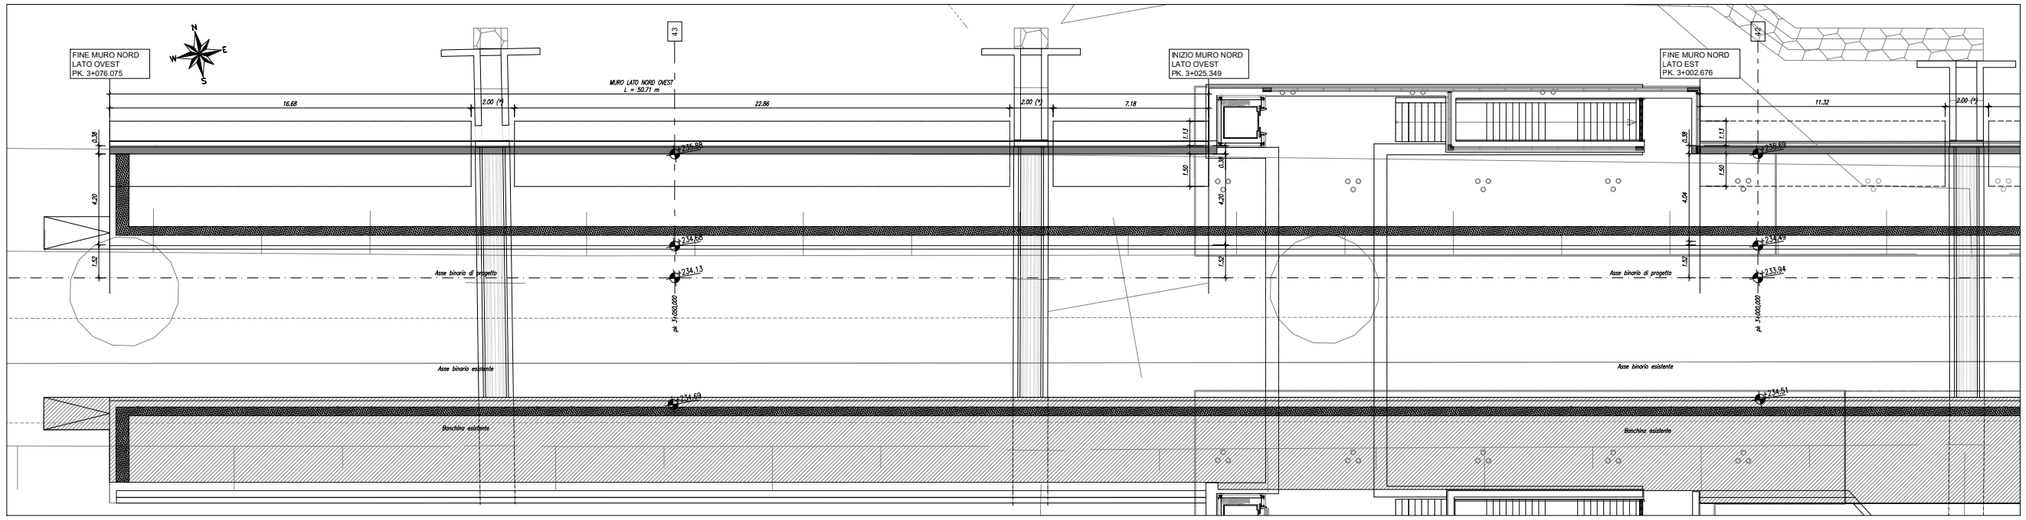

PLANIMETRIA PIANTA MURO – Inquadramento 2

Scala 1:100

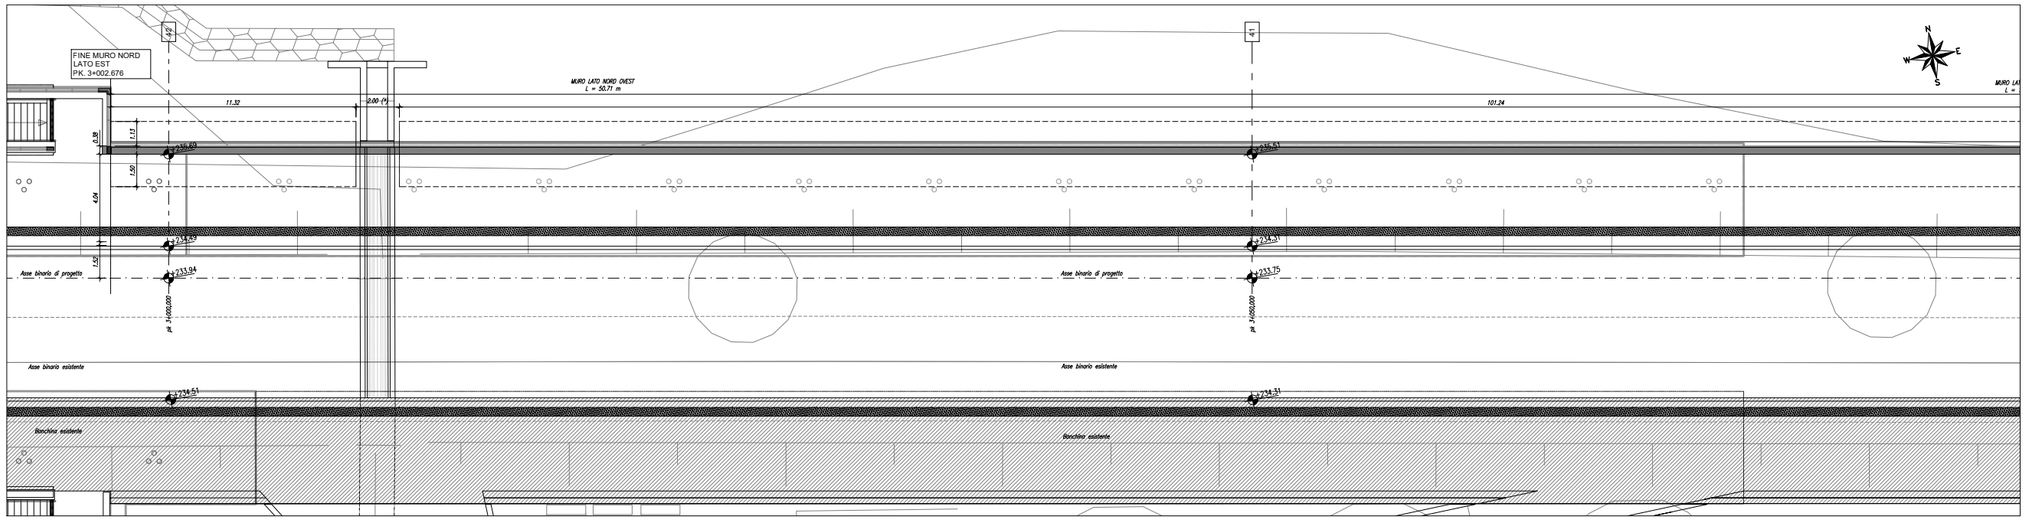

PLANIMETRIA PIANTA MURO – Inquadramento 3

Scala 1:100

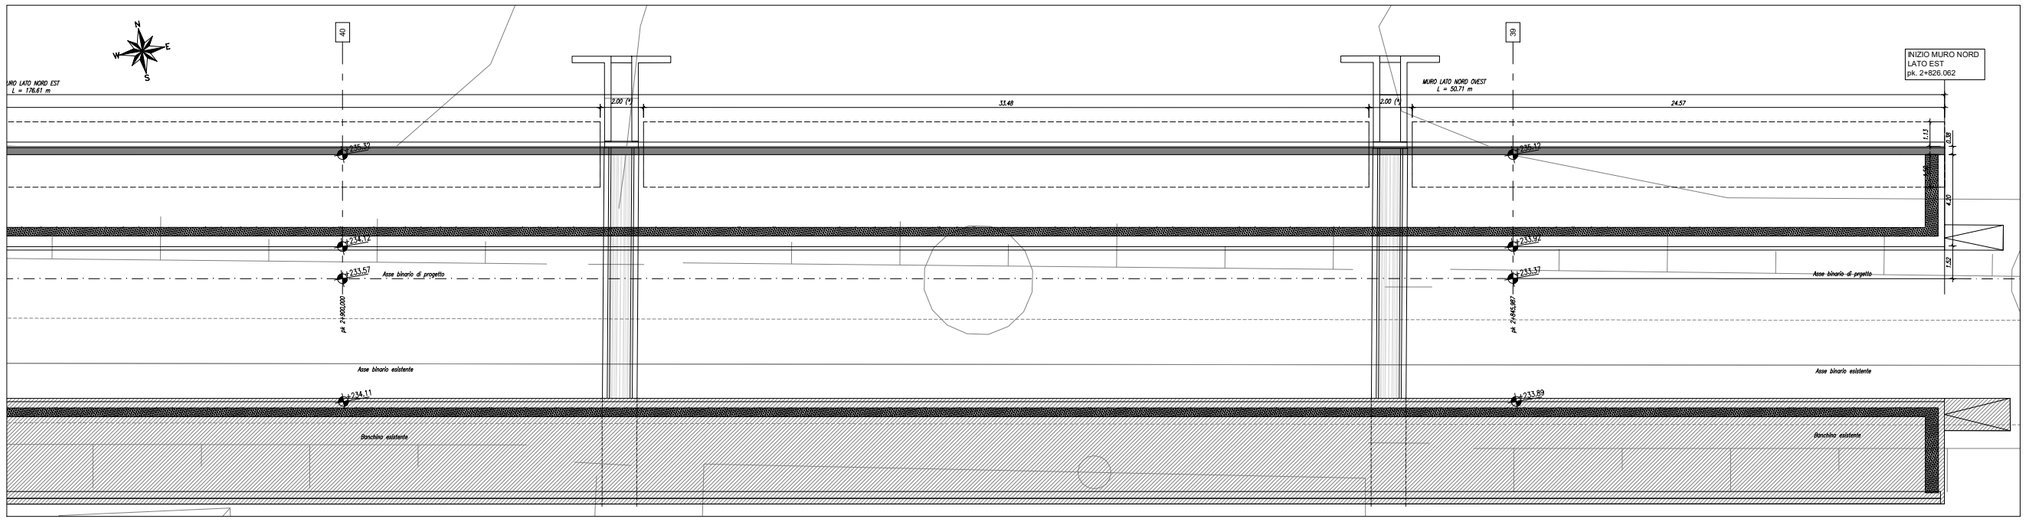

(*) PREVEDERE ADEGUATA FOROMETRIA PER PASSAGGIO TOMBINI IDRAULICI

Per la tabella materiali vede TAV. NB1R00D26TTOC0000001A

INCIDENZA ARMATURE:
- Plinto = 80 kg/m^3
- Parapetto = 100 Kg/m3
- Muro = 80 kg/m^3

AREA DI INTERVENTO

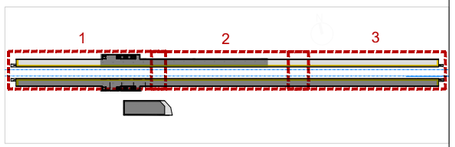

KEYPLAN – Inquadramenti

COMMITTENTE:

RFI RETE FERROVIARIA ITALIANA
GRUPPO FERROVIE DELLO STATO ITALIANE

PROGETTAZIONE:

ITALFERR
GRUPPO FERROVIE DELLO STATO ITALIANE

CUP: J64H17000140001

U.O. INFRASTRUTTURE NORD

PROGETTO DEFINITIVO

RADDOPPIO PONTE S.PIETRO - BERGAMO - MONTELLO

APPALTO 2: PRG PONTE SAN PIETRO E RADDOPPIO DELLA LINEA DA CURNO A BERGAMO

BARRIERE ANTIRUMORE E MURI DI RECINZIONE
Fermata di BG Ospedale - Muro di sostegno banchina
Pianta

SCALA: 1:100

COMMESSA	LOTTO	FASE	ENTE	TIPO DOC.	OPERA/DISCIPLINA	PROGR.	REV.
NB1R	02	D	26	PA	RI0005	002	A

Rev.	Descrizione	Redatto	Data	Verificato	Data	Approvato	Data	Autorizzato Data
A	Emissione esecutiva	F. Sergio	marzo 2020	A. Marian	Marzo 2020	M. Bertolaso	marzo 2020	A. Perego Marzo 2020

File: NB1R02D26PARI0005002A.dwg

n.Elab.: