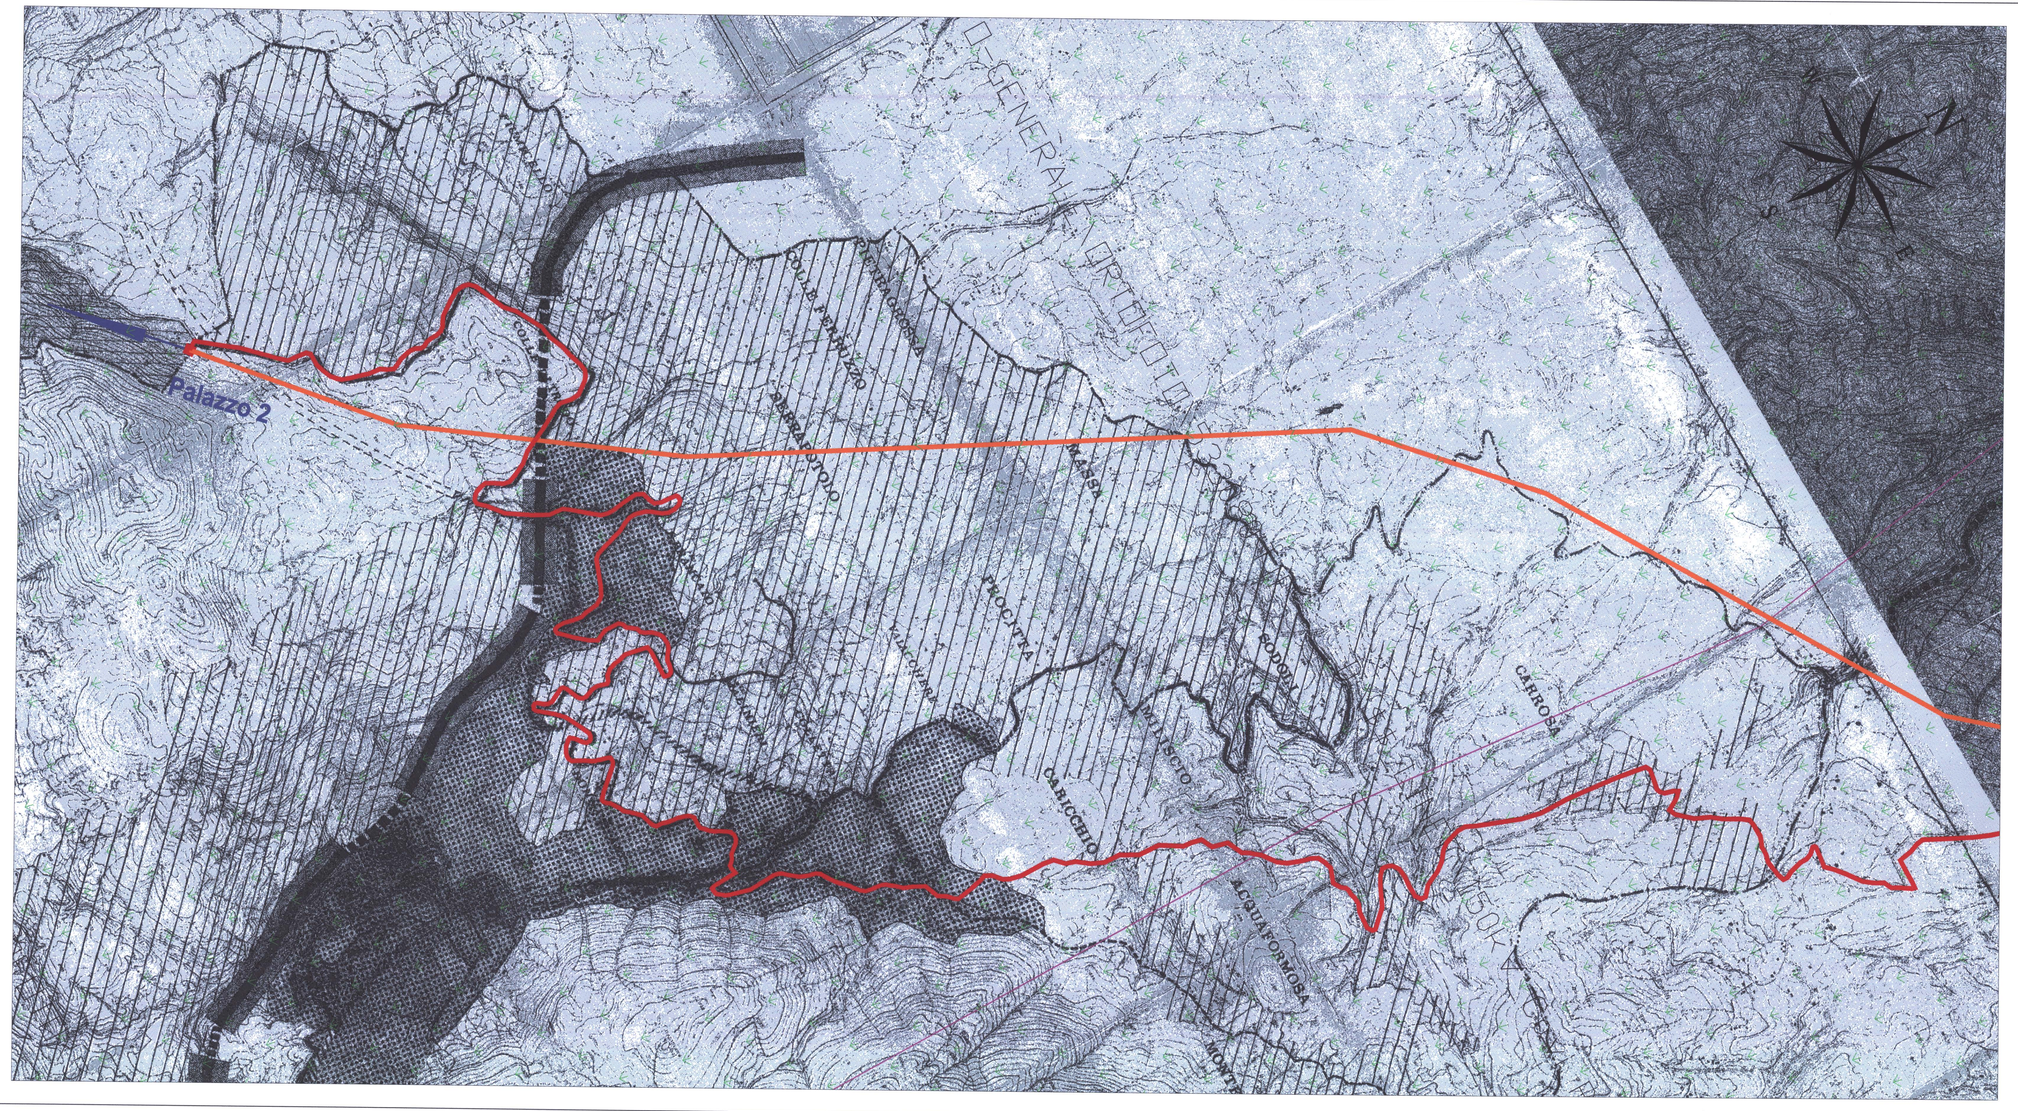

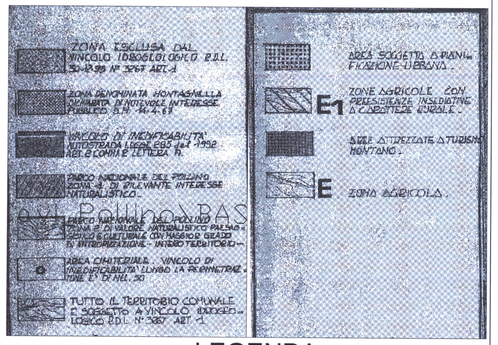

LEGENDA

- Limiti Parco del Pollino
- Confini comunali
- Elettrodotti 380 kV esistenti
- Elettrodotti 220 kV da declassare a 150 kV
- Elettrodotto DT 220 kV esercito in ST da declassare a 150 kV ed esercire in DT
- Elettrodotto 220 kV esistente
- Elettrodotto 150 kV da realizzare
- Elettrodotto 220 kV da realizzare
- Tratto in cavo 150 kV S.E. Rotonda-Palazzo2 da realizzare
- Tratti linee aeree 150 kV esistenti
- Tratti linee aeree da demolire

REVISIONI					
00	23/11/2009	Prima EMISSIONE	S. Quartano SRUPRUNA		F. Petarno SRUPRUNA
N.	DATA	DESCRIZIONE	ELABORATO	VERIFICATO	APPROVATO

TIPOLOGIA DELL'ELABORATO	CODIFICA DELL'ELABORATO	
Corografia	D G FR06003 B GL 00163	Terna
PROGETTO	TITOLO	
TE FR 06003	RIASSETTO E REALIZZAZIONE DELLA R.T.N. A 380/220/150 KV NELL'AREA DEL PARCO DEL POLLINO	
RICAVATO DAL DOC. TERNA	Planimetria PRGC del comune di Mormanno (CZ) relativa agli interventi in progetto	
CLASSIFICAZIONE DI SICUREZZA		

NOME DEL FILE	SCALA CAD	FORMATO	SCALA	FOGLIO
DGFR06003BGL00163	1 unità = 1 mt.		1:10.000	1 / 1

Questo documento contiene informazioni di proprietà Terna S.p.A. e deve essere utilizzato esclusivamente dal destinatario in relazione alle finalità per le quali è stato ricevuto. E' vietata qualsiasi forma di riproduzione o di divulgazione senza l'esplicito consenso di Terna S.p.A.

This document contains information proprietary to Terna S.p.A. and it will have to be used exclusively for the purposes for which it has been furnished. Whichever shape of spreading or reproduction without the written permission of Terna S.p.A. is prohibit.