SEZIONE N°44 SCALA 1:200

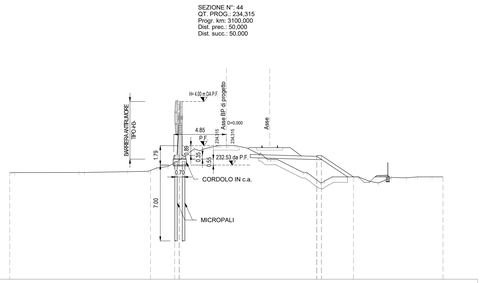

1:200

Qt. rif. 222,000

Quote Progetto	
Quote Terreno	
Dist. Parz. Progetto	1,61 / 14,78 / 1,36
Distanze Progetto	
Distanze Terreno	

SEZIONE N°47 SCALA 1:200

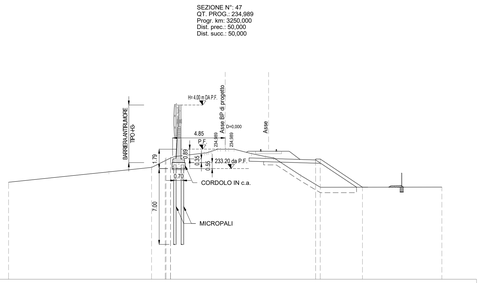

1:200

Qt. rif. 223,000

Quote Progetto	
Quote Terreno	
Dist. Parz. Progetto	1,52 / 13,40 / 1,93
Distanze Progetto	
Distanze Terreno	

SEZIONE N°50 SCALA 1:200

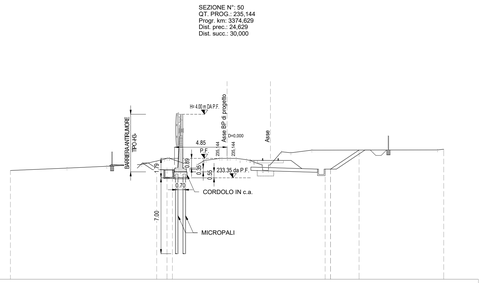

1:200

Qt. rif. 224,000

Quote Progetto	
Quote Terreno	
Dist. Parz. Progetto	1,61 / 14,10 / 1,60
Distanze Progetto	
Distanze Terreno	

KEY PLAN - Scala 1:20.000

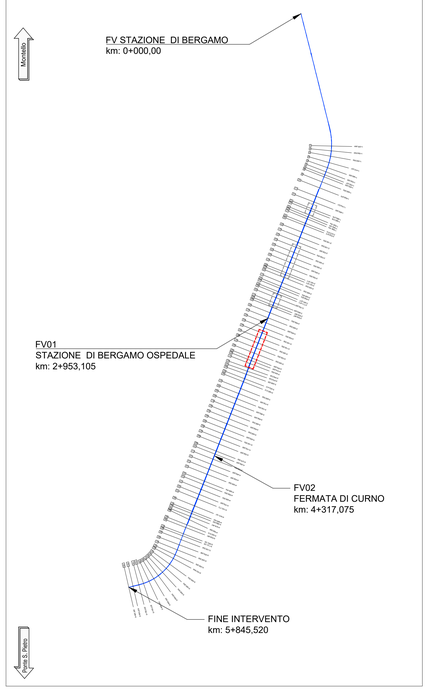

SEZIONE N°45 SCALA 1:200

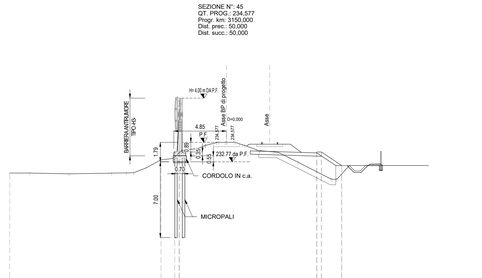

1:200

Qt. rif. 222,000

Quote Progetto	
Quote Terreno	
Dist. Parz. Progetto	1,26 / 12,78 / 1,81
Distanze Progetto	
Distanze Terreno	

SEZIONE N°48 SCALA 1:200

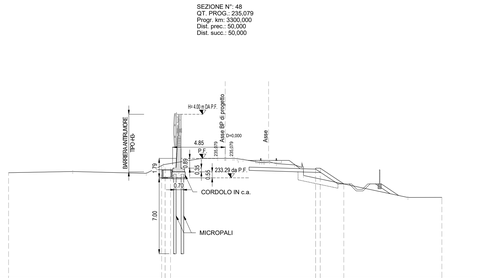

1:200

Qt. rif. 224,000

Quote Progetto	
Quote Terreno	
Dist. Parz. Progetto	1,47 / 13,40 / 2,17
Distanze Progetto	
Distanze Terreno	

SEZIONE N°51 SCALA 1:200

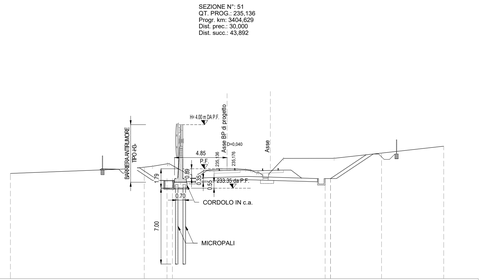

1:200

Qt. rif. 225,000

Quote Progetto	
Quote Terreno	
Dist. Parz. Progetto	1,61 / 14,10 / 1,60
Distanze Progetto	
Distanze Terreno	

NOTA MICROPALI

- I MICROPALI DI FONDAZIONE DELLE BARRIERE SARANNO DEL TIPO VALVOLATI INIETTATI A PRESSIONE.

- MICROPALI DIAMETRO DI PERFORAZIONE 240mm
- LUNGHEZZA MICROPALI 7.00m / 5.00m
- ARMATURA MICROPALI TUBOLARE IN ACCIAIO Ø139.7mm SP. 8mm
- INTERASSE LONGITUDINALE MICROPALI 1.50m
- INTERASSE TRASVERSALE MICROPALI 0.70m / 0.55m

CARATTERISTICHE DEI MATERIALI

- PER LA TABELLA MATERIALI FARE RIFERIMENTO AL DOCUMENTO NB1R00D26TTOC0000001A - TABELLA MATERIALI

SEZIONE N°46 SCALA 1:200

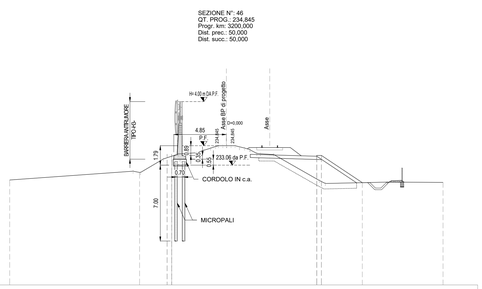

1:200

Qt. rif. 222,000

Quote Progetto	
Quote Terreno	
Dist. Parz. Progetto	1,34 / 15,46 / 1,78
Distanze Progetto	
Distanze Terreno	

SEZIONE N°49 SCALA 1:200

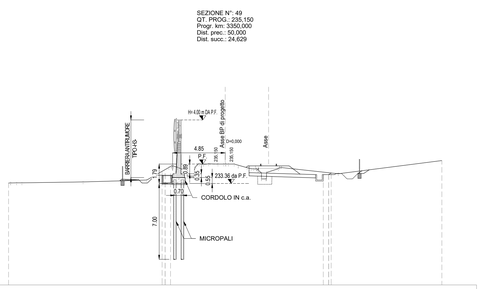

1:200

Qt. rif. 224,000

Quote Progetto	
Quote Terreno	
Dist. Parz. Progetto	14,10
Distanze Progetto	
Distanze Terreno	

SCALA GRAFICA 1:200

0m 2 4 6 8 10m

COMMITTENTE:

RFI RETE FERROVIARIA ITALIANA
GRUPPO FERROVIE DELLO STATO ITALIANE

PROGETTAZIONE:

ITALFERR
GRUPPO FERROVIE DELLO STATO ITALIANE

CUP: J64H17000140001

U.O. INFRASTRUTTURE NORD

PROGETTO DEFINITIVO

RADDOPPIO PONTE S.PIETRO - BERGAMO - MONTELLO

APPALTO 2: PRG PONTE SAN PIETRO E RADDOPPIO DELLA LINEA DA CURNO A BERGAMO

BARRIERE ANTIRUMORE E MURI DI RECINZIONE
Barriera da pk 3+085 a pk 3+426 - Sezioni

SCALA: 1:200

COMMESSA	LOTTO	FASE	ENTE	TIPO DOC.	OPERA/DISCIPLINA	PROGR.	REV.
NB1R	02	D	26	W9	RI0000	002	A

Rev.	Descrizione	Redatto	Data	Verificato	Data	Approvato	Data	Autorizzato Data
A	Emissione esecutiva	F. Sergio	Marzo 2020	A. Maran	Marzo 2020	M. Berlingieri	Marzo 2020	A. Prenga

File: NB1R02D26W9RI0000002A.dwg | n.Elab.: