

# LEGENDA



Limiti Parco del Pollino



Confini comunali

Elettrodotto 220 kV esistente



Elettrodotto 150 kV da realizzare



Elettrodotto 220 kV da realizzare




Tratti linee aeree 150 kV esistenti



Tratti linee aeree da demolire

	Viabilità Catasto
<b>Fogli lavorati</b>	
	particelle
	edifici
	particelle miste
	particelle edifici
	ferrovia
	Mappe incomplete
<b>Quadro unione catastali</b>	
	Da definire
	Zone PRG
	Agricola-Agricola irrigua
	Agricola-Agricola mon...
	Agricola-Agricola ped...
	Agricola-Agricola spe...
	Area soggetta a regi...
	Attr. serv. pubbl.-Aree...
	Attr. serv. pubbl.-Attr...
	Attr. serv. pubbl.-Serv...
	Centro storico-Risana...
	Centro storico-Conse...
	Centro storico-Risana...
	Centro storico-Ristr. u...
	Completamento-Adeg...
	Completamento-Adeg...
	Completamento-Adeg...
	Completamento-Zona...
	Espansione-Aree ed. ...
	Espansione-Aree ed. ...
	Espansione-Aree ed. ...
	Espansione-Case unif...
	Espansione-Nuova es...
	Espansione-Nuova es...
	Espansione-Nuova es...
	Espansione-Zona mis...
	Insedimenti ind. art...
	Insedimenti ind. art...
	Insedimenti ind. art...
	Orto botanico "Conca...
	Parco urbano
	Verde privato
	Verde pubblico
	Verde pubblico attrezz...
	Zone per impianti estr...
<b>Zone Vincolate</b>	
	V. Ambientale D.M.21...
	V. Cimiteriale
	V. Idrogeologico
	V. Idrogeologico-Pae...
	V. Paesaggistico D.L...
	V. Viabilità
	V. Viabilità-Ambiental...
	V. Viabilità-Idrogeolog...

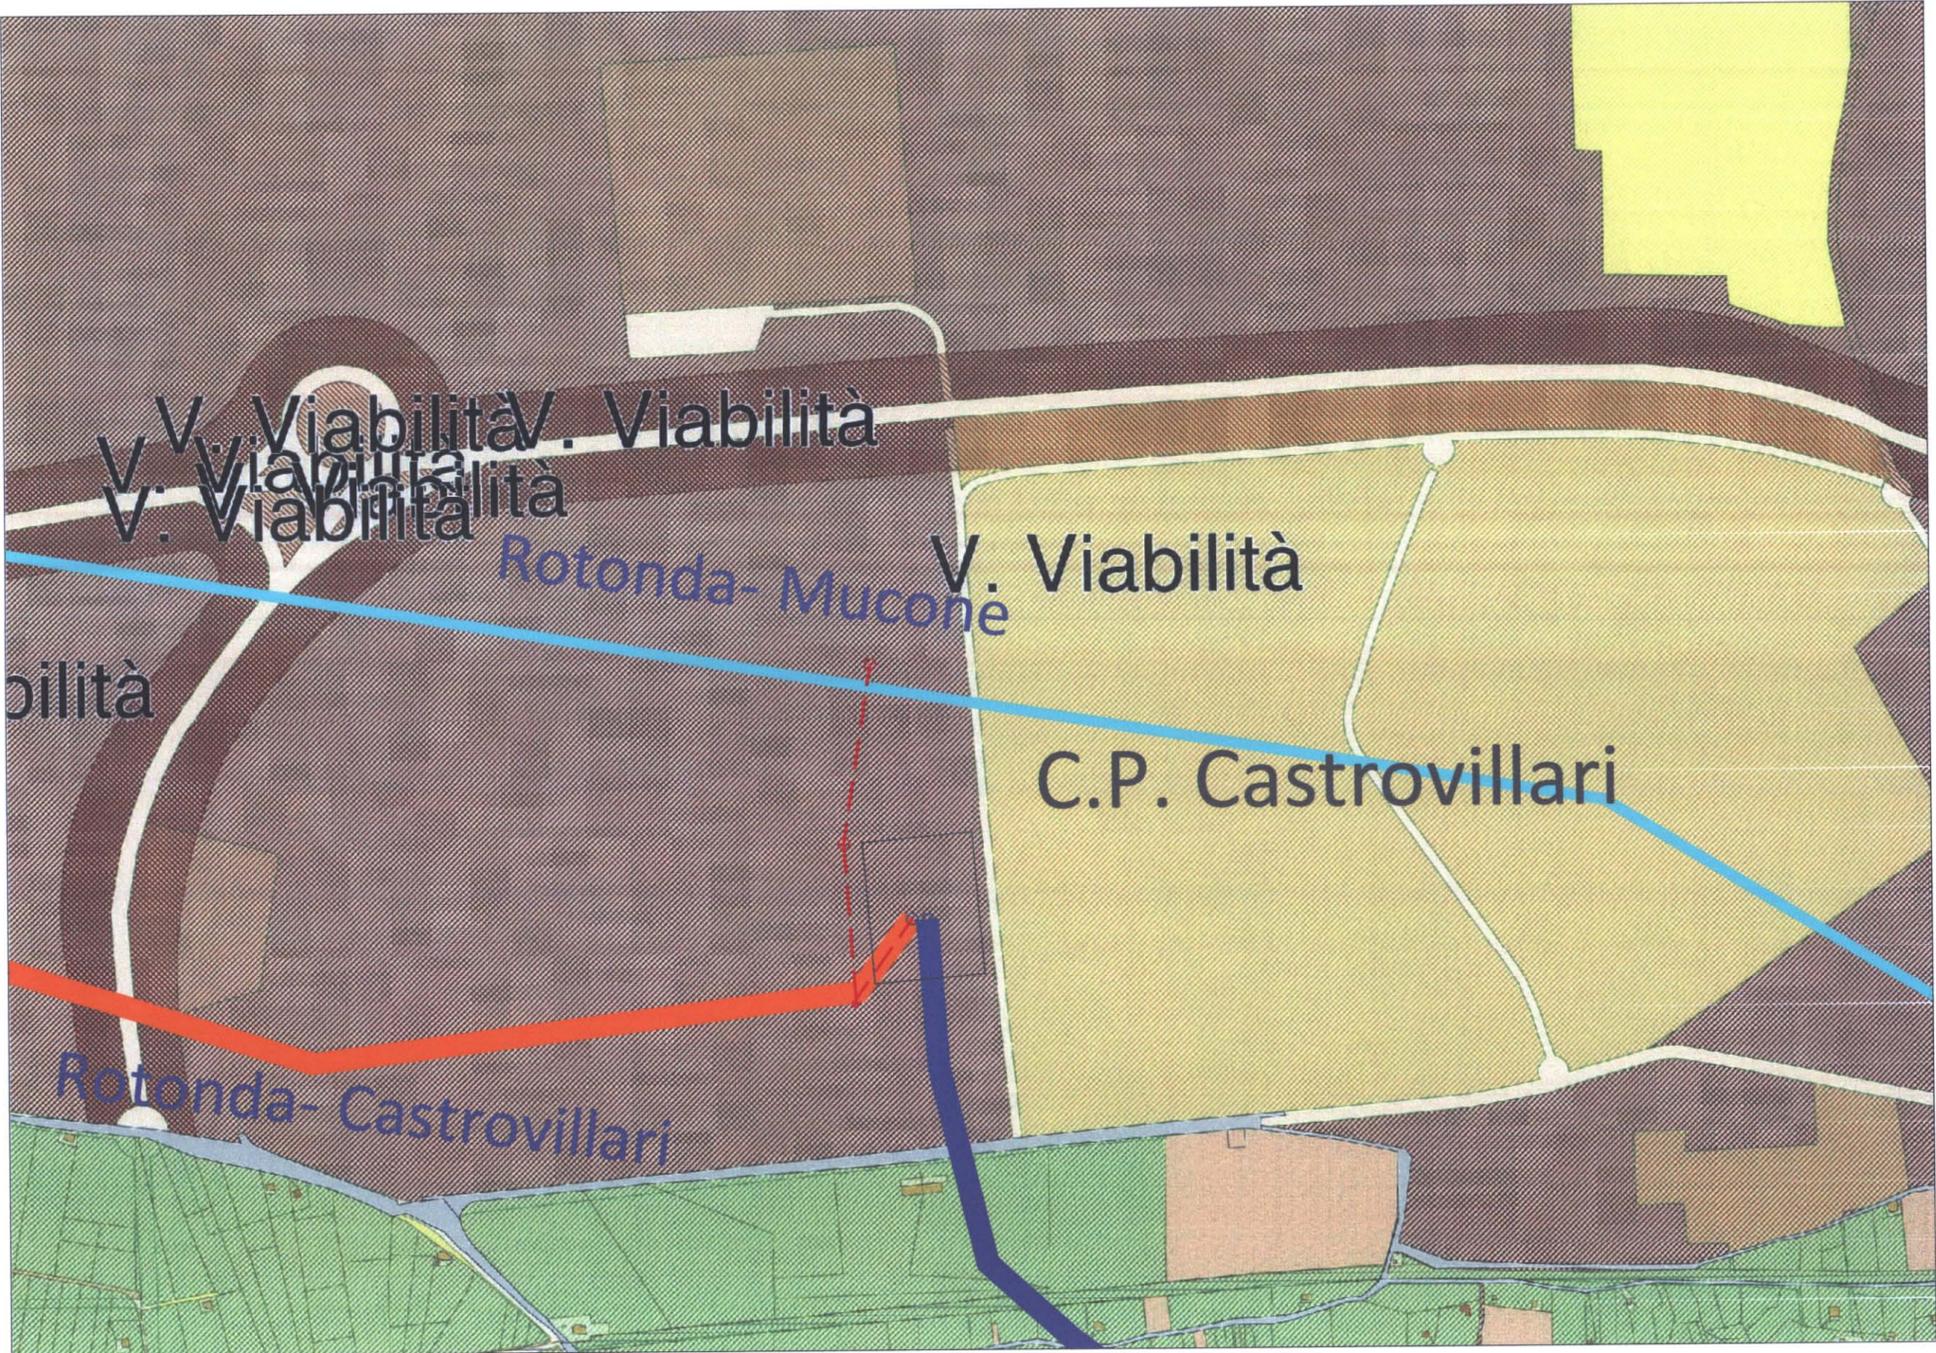

REVISIONI					
	00	23/11/2009	PRIMA EMISSIONE	S. Quartararo SRUPRI-NA	P. Palomò SRUPRI-NA
	N.	DATA	DESCRIZIONE	ELABORATO	VERIFICATO

TIPOLOGIA DELL'ELABORATO	CODIFICA DELL'ELABORATO	
Corografia	D G FR06003 B GL 00164	
PROGETTO	TITOLO	
TE FR 06003	RIASSETTO E REALIZZAZIONE DELLA R.T.N. A 380/220/150 KV NELL'AREA DEL PARCO DEL POLLINO	
RICAVATO DAL DOC. TERNA	Planimetria PRGC del comune di Castrovillari (CZ)	
CLASSIFICAZIONE DI SICUREZZA	relativa agli interventi in progetto	

NOME DEL FILE	SCALA CAD	FORMATO	SCALA	FOGLIO
DGFR06003BGL00164	1 unità = 1 mt.		1:5.000	1 / 1

Questo documento contiene informazioni di proprietà Terna S.p.A. e deve essere utilizzato esclusivamente dal destinatario in relazione alle finalità per le quali è stato ricevuto. E' vietata qualsiasi forma di riproduzione o di divulgazione senza l'esplicito consenso di Terna S.p.A.  
 This document contains information proprietary to Terna S.p.A. and it will have to be used exclusively for the purposes for which it has been furnished. Whichever shape of spreading or reproduction without the written permission of Terna S.p.A. is prohibi.