


**LEGENDA**

- Attuale proprietà ferroviaria
- Strade esistenti
- Corsi d'acqua esistenti
- Area da espropriare per sede stabile FS e sue dipendenze
- Area da espropriare per deviazione strade e/o corsi d'acqua
- Area da espropriare per interventi di riqualificazione ambientale e/o naturalizzazione
- Area da assoggettare a servitù per deviazione fognature e/o copidici
- Area da occupare temporaneamente per deposito temporaneo terre e rocce da scavo - DT.01
- Area da occupare temporaneamente per stoccaggio provvisorio terre e rocce da scavo
- Demolizioni
- Reliquati
- Limite Foglio di Mappa
- Numeri di Piano
- Ricettori con immissioni acustiche - D.P.R. n. 459 del 18/1/98
- Codice identificativo ricettore

**KEY-PLAN**

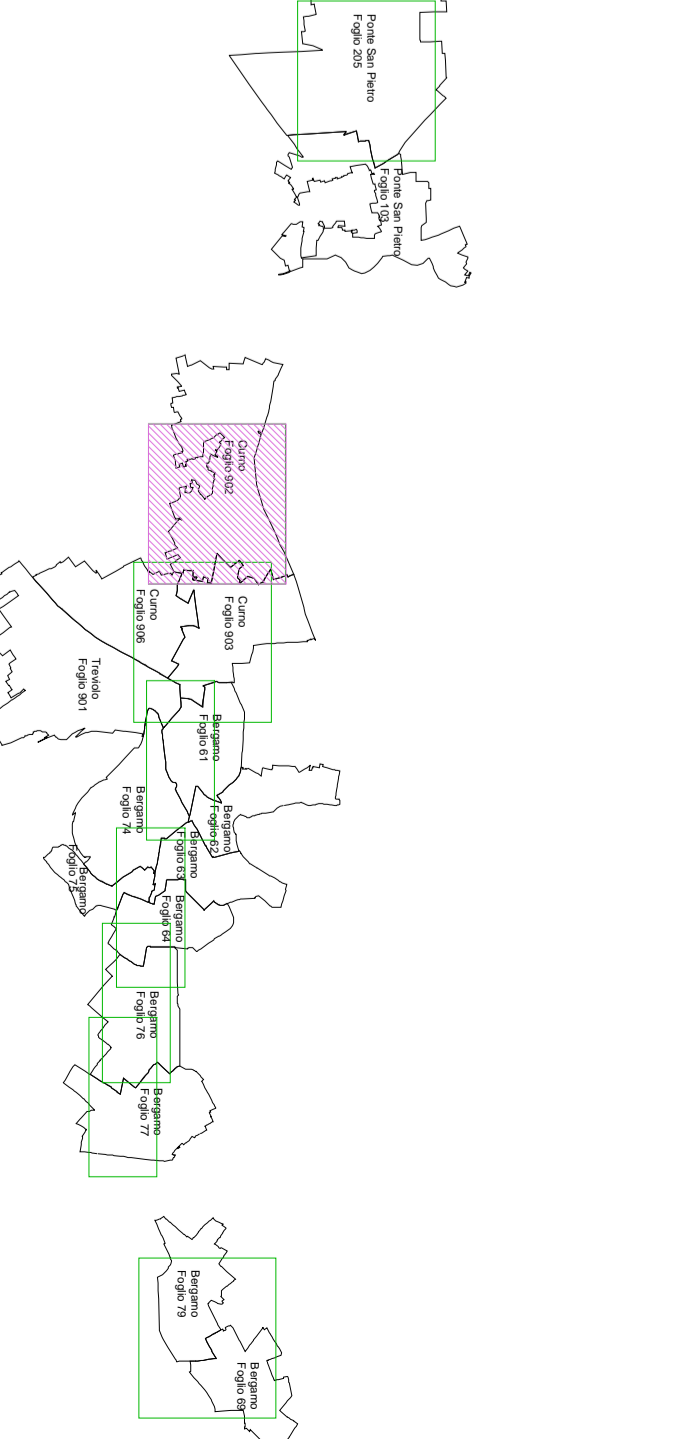

**COMITENTE:**

**SRP**  
Società per Azioni  
Società per la Realizzazione di Infrastrutture Pubbliche

**PROGETTISTE:**

**ITALFERR**  
GRUPPO IRI  
Società per Azioni

---

**COMMISSIONE:** LOTTO FASE ENTE TIPOLOG. OPERAZIONALE PROG. REV.

NBI	R	0	2	D	4	3	BD	A	Q	0	0	2	A
-----	---	---	---	---	---	---	----	---	---	---	---	---	---

SCALA: 1:1.000

---

**U.O. VALUTAZIONE RISERVE ESPROPRI E SUBAPPALTI**

**PROGETTO DEFINITIVO**

**RADDOPPIO PONTE S.PIETRO - BERGAMO - MONTELO**

**LOTTO 2: PRG PONTE SAN PIETRO E RADDOPPIO DELLA LINEA DA CURNO A BERGAMO**

Piano Particolare di Esproprio

Comune di Curno - Tav. 14/2