


LEGENDA

- Attuale proprietà ferroviaria
- Strade esistenti
- Corsi d'acqua esistenti
- Area da espropriare per sede stabile FS e sue dipendenze
- Area da espropriare per deviazione strade e/o corsi d'acqua
- Area da espropriare per interventi di riqualificazione ambientale e/o riqualificazione
- Area da assoggettare a servitù per deviazione fognaie e/o corsi idrici
- Area da occupare temporaneamente per deposito temporaneo terre e rocce da scavo - DT.01
- Area da occupare temporaneamente per stoccaggio provvisorio terre e rocce da scavo
- Demolizioni
- Reliquati
- Limite Foglio di Mappa
- Numeri di Piano
- Ricettori con immissioni acustiche - D.P.R. n. 459 del 18/1/198
- Codice identificativo ricettore

KEY-PLAN

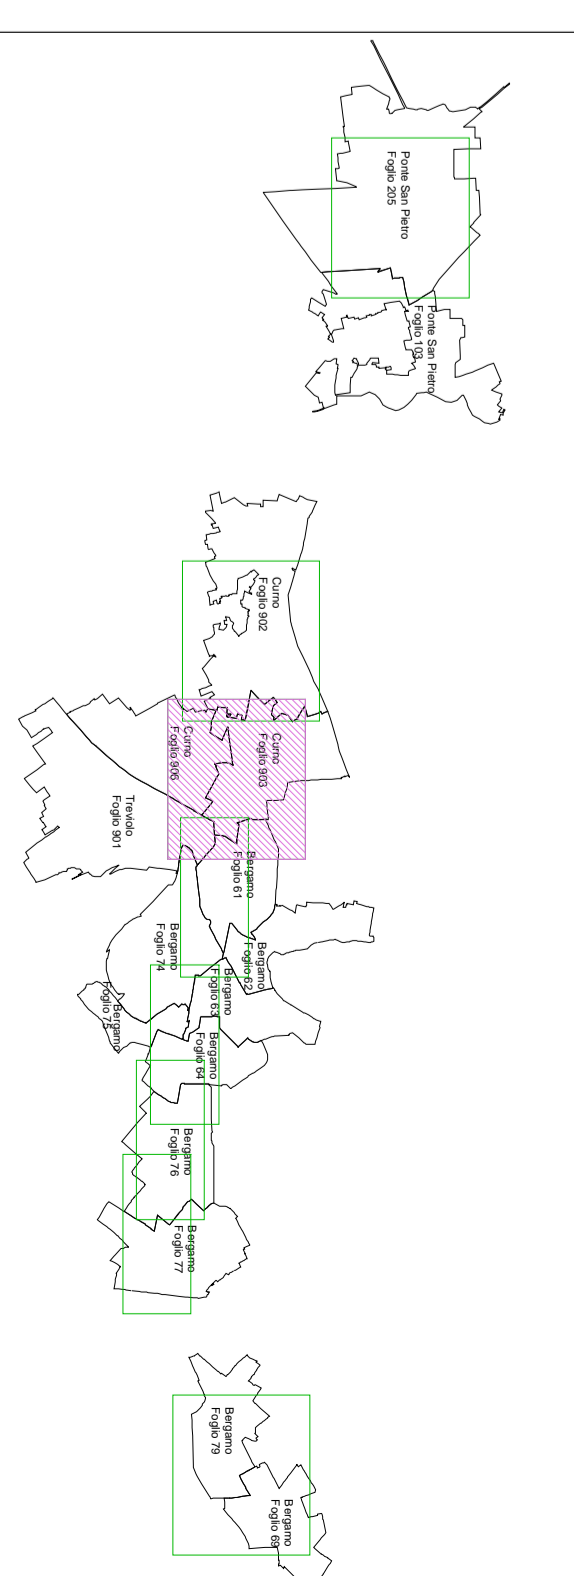

COMITENTE: **FERROVIE DELLO STATO ITALIANE**

PROGETTISTA: **SITALFERR**
GRUPPO CONSORTILE SITALFERR

COMMESSA: LOTTO FASE ENTE TIPOLOG. OPERAZIONALE. PROG. RES.

PROGETTO DEFINITIVO

RADDOPPIO PONTE S.PIETRO - BERGAMO - MONTELO

LOTTO 2: PRG PONTE SAN PIETRO E RADDOPPIO DELLA LINEA DA CURNO A BERGAMO

Piano Particolare di Esproprio

Comune di Curno - Tav. 2 di 2

SCALA: 1:1.000

Rev.	Descrizione	Redatto	Data	Verificato	Data	Approvato	Data	Autore	Data
A	Esproprio definitivo	17/03/2020	17/03/2020	17/03/2020	17/03/2020	17/03/2020	17/03/2020		

TAV. 2 DI 2 (RIF. PROGETTO DEFINITIVO)