



Ipotesi di tracciato di Via Martin Luther King oggetto di altro appalto

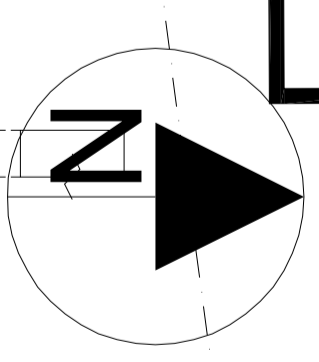

**LEGENDA**

- Attuale proprietà ferroviaria
- Strade esistenti
- Corsi d'acqua esistenti
- Area da espropriare per sede stabile FS e sue dipendenze
- Area da espropriare per deviazione strade e/o corsi d'acqua
- Area da espropriare per interventi di riqualificazione ambientale - sistemazione e/o rinaturalizzazione
- Area da assoggettare a servitù per deviazione fognaie e/o copri idrici
- Area da occupare temporaneamente per deposito temporaneo terre e rocce da scavo - DT.01
- Area da occupare temporaneamente per stoccaggio provvisorio terre e rocce da scavo
- Demolizioni
- Reliquati
- Limite Foglio di Mappa
- Numeri di Piano
- Ricettori con immissioni acustiche - D.P.R. n. 459 del 18/1/198
- Codice identificativo ricettore

**KEY-PLAN**

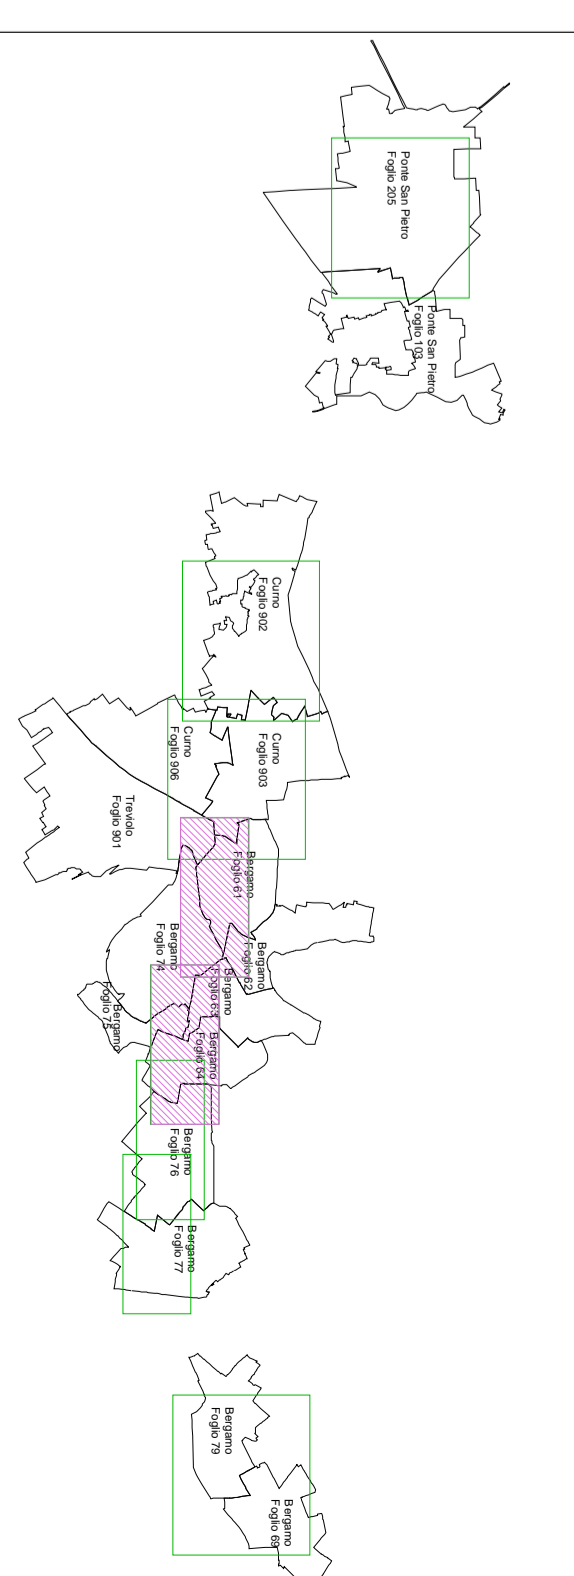

**COMITENTE:**  
**SRP** SISTEMI RAILWAY PROJECT  
**SRITALEFERR** SISTEMI RAILWAY PROJECT

**PROGETTAZIONE:**

**U.O. VALUTAZIONE RISERVE, ESPROPRI E SUBAPPALTI**

**PROGETTO DEFINITIVO**

**LOTTO 2: PGG PONTE SAN PIETRO - BERGAMO - MONTELO CURNO A BERGAMO**

**Piano Particolare di Esproprio**

Comune di Bergamo - Tav. 1 di 3

SCALA: 1:1.000

CONFERMA: LOTTO FASE ENTE TIPOLOGIC. OPERAZIONALE. PROG. REV.

Rev.	Descrizione	Redatto	Data	Verificato	Data	Approvato	Data	Autore	Data
A	Esproprio definitivo	SRP	18/03/2023	SRP	18/03/2023	SRP	18/03/2023	SRP	18/03/2023

14. EMB.