





Area di intervento

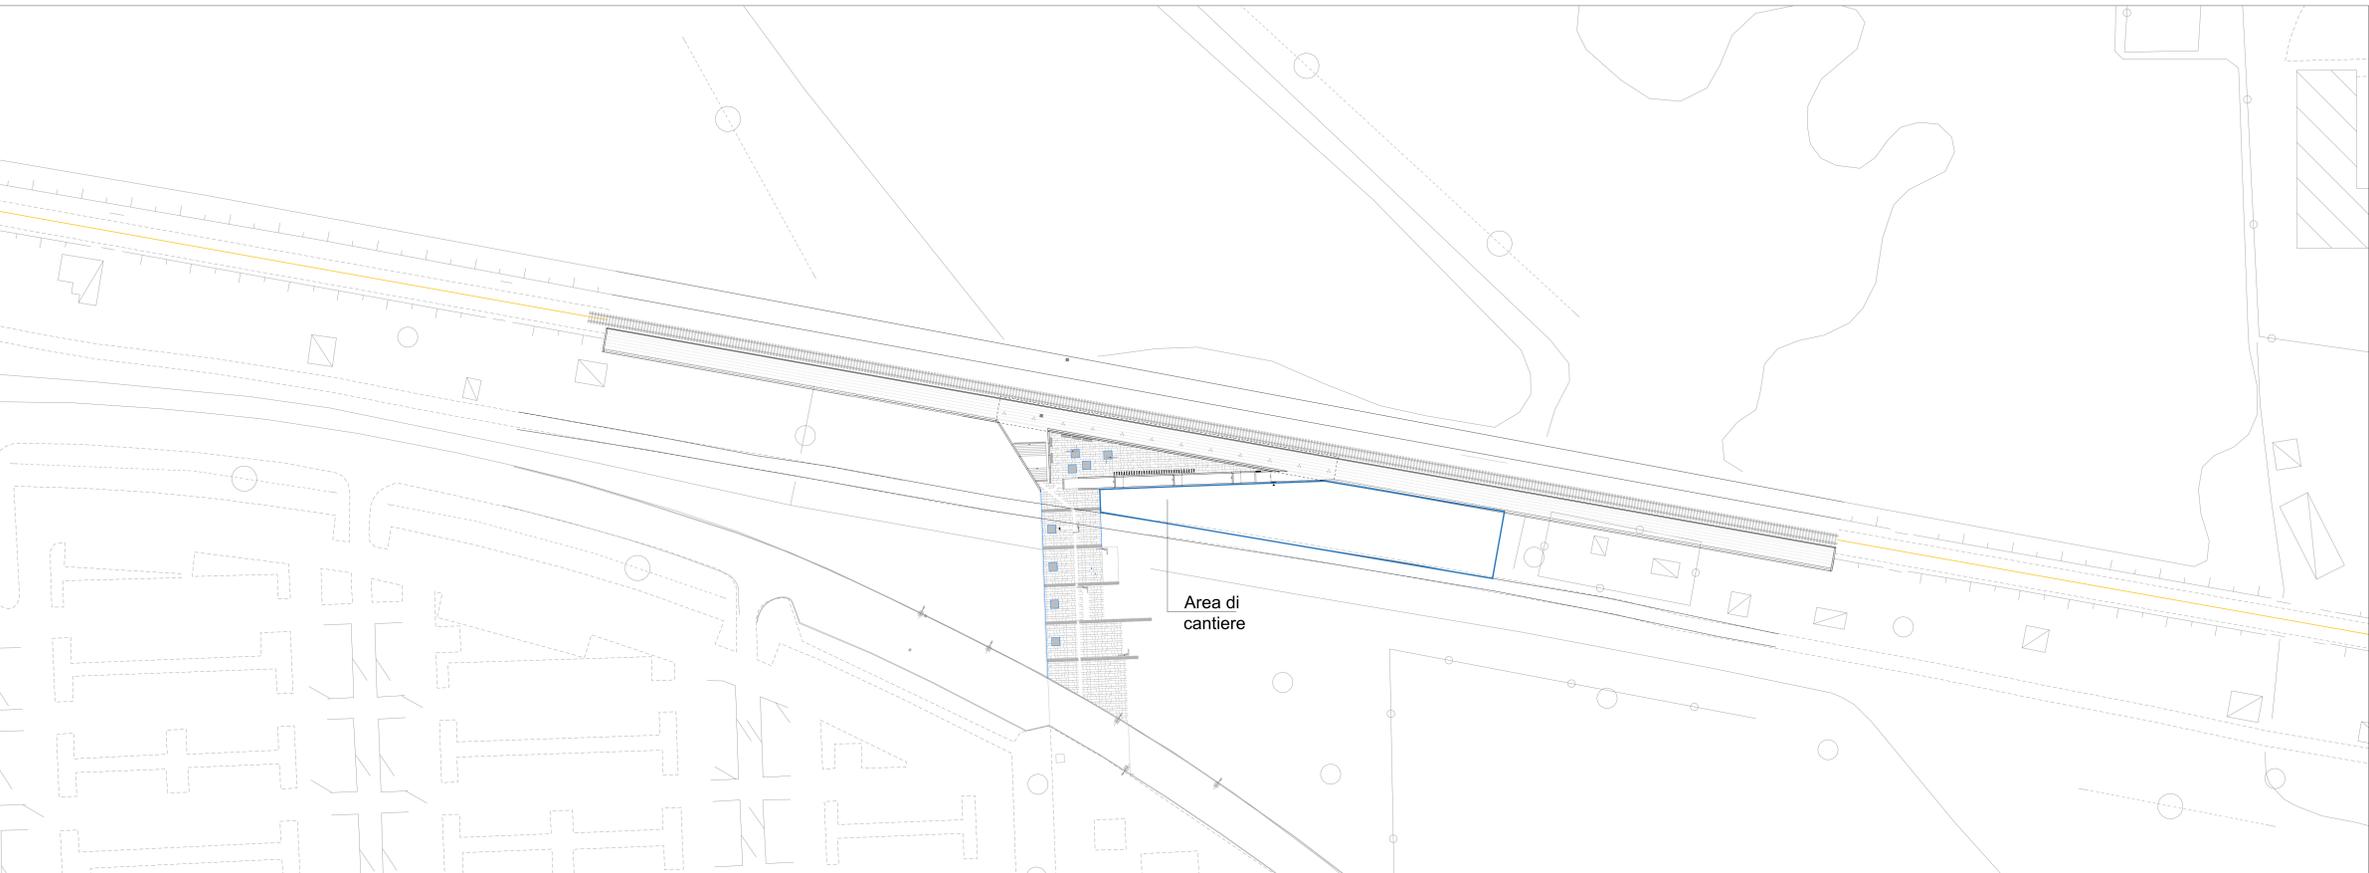

PLANIMETRIA ANTE-OPERAM
scala 1:500

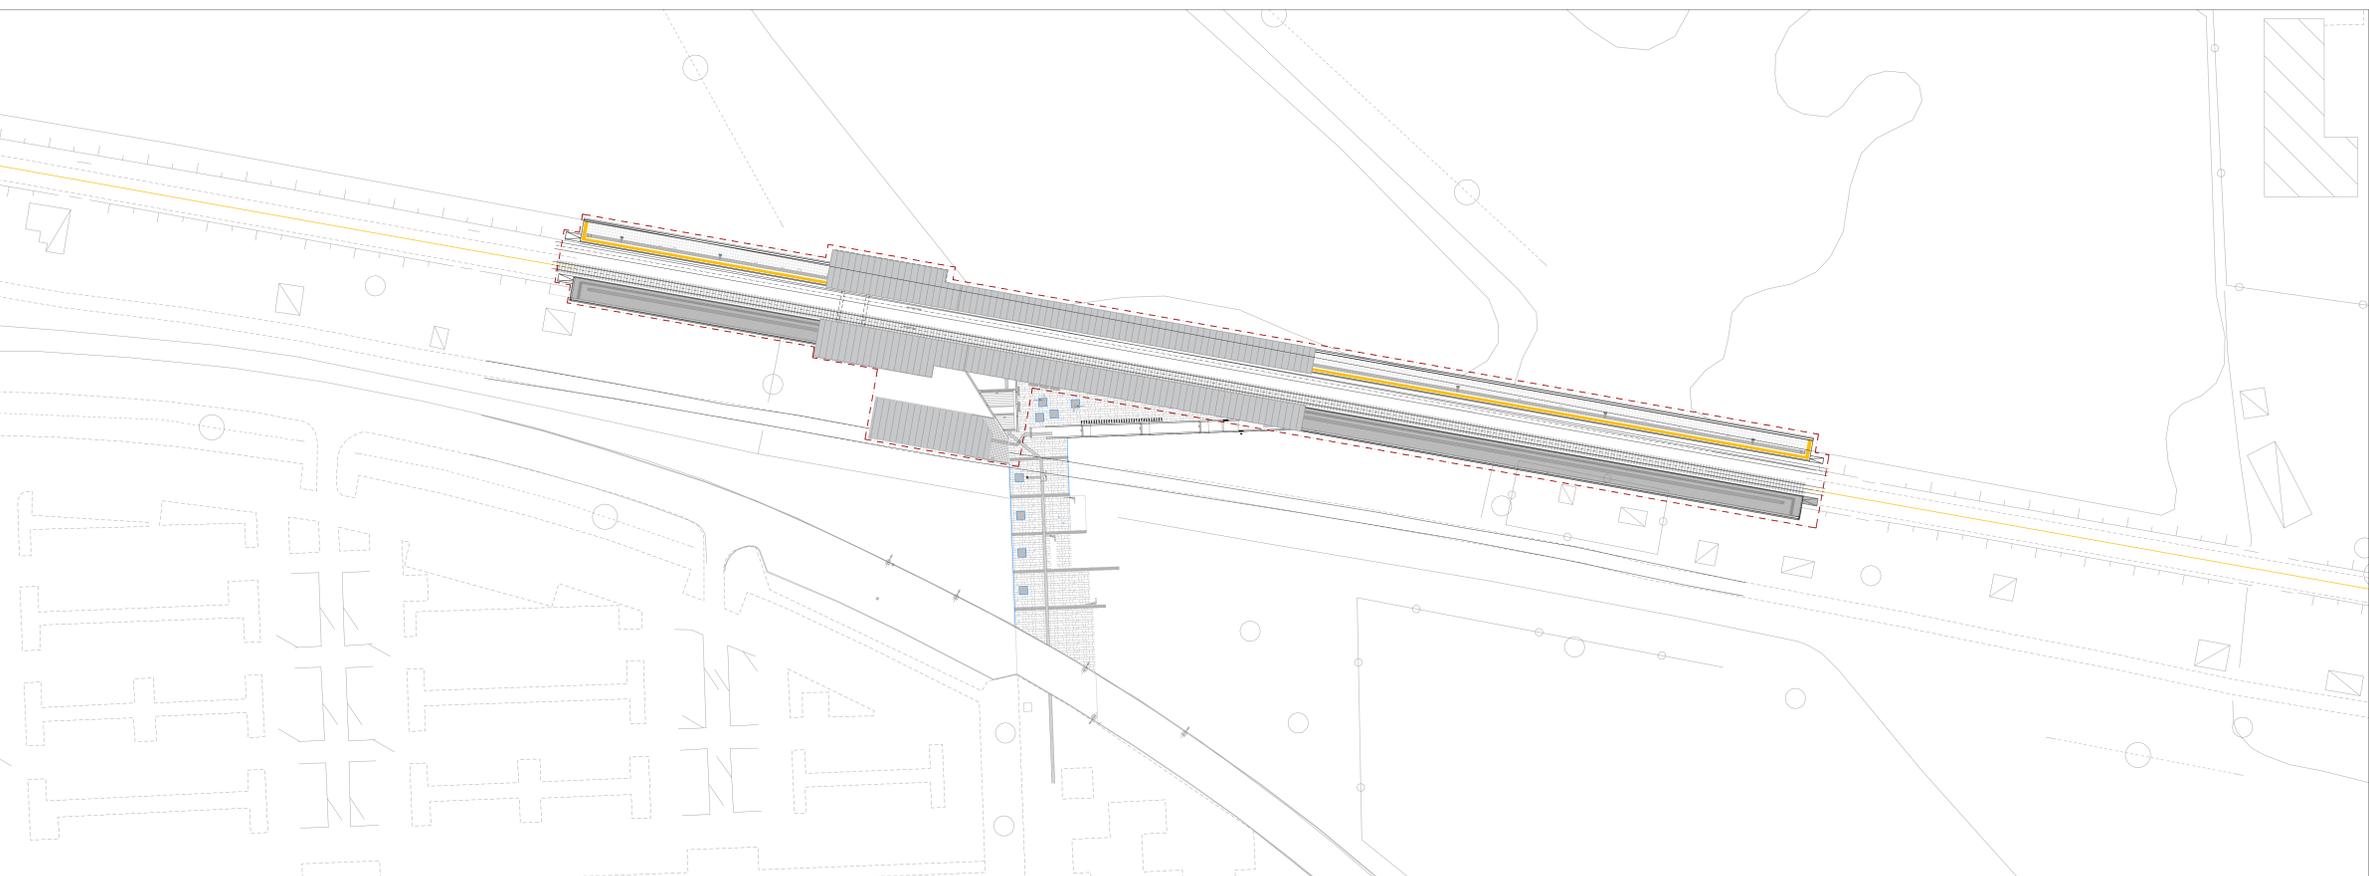

PLANIMETRIA POST-OPERAM
scala 1:500

COMMITTENTE:

RETE FERROVIARIA ITALIANA
GRUPPO FERROVIE DELLO STATO ITALIANO

PROGETTAZIONE:

ITALFERR
GRUPPO FERROVIE DELLO STATO ITALIANO

CUP: J64H17000140001

U.O. ARCHITETTURA STAZIONI E TERRITORIO

PROGETTO DEFINITIVO

RADDOPPIO PONTE S.PIETRO - BERGAMO - MONTELO

APPALTO 2: PRG PONTE SAN PIETRO E RADDOPPIO DELLA LINEA DA CURNO A BERGAMO
FV03 - Fermata di Bergamo Ospedale
ELABORATI ARCHITETTONICI
Planimetria ante-post operam

SCALA:
1:500

COMMESSA	LOTTO	FASE	ENTE	TIPO DOC.	OPERA/DISCIPLINA	PROGR.	REV.
NB1R	02	D	44	P8	FV0100	002	A

Rev.	Descrizione	Redatto	Data	Verificato	Data	Approvato	Data	Autorizzato	Data
A	Elaborazione	F. Sergio	Marzo 2020	D. Alati	Marzo 2020	M. Berlingeri	Marzo 2020	R. Marino	Marzo 2020