




A SEZIONE
scala 1:200

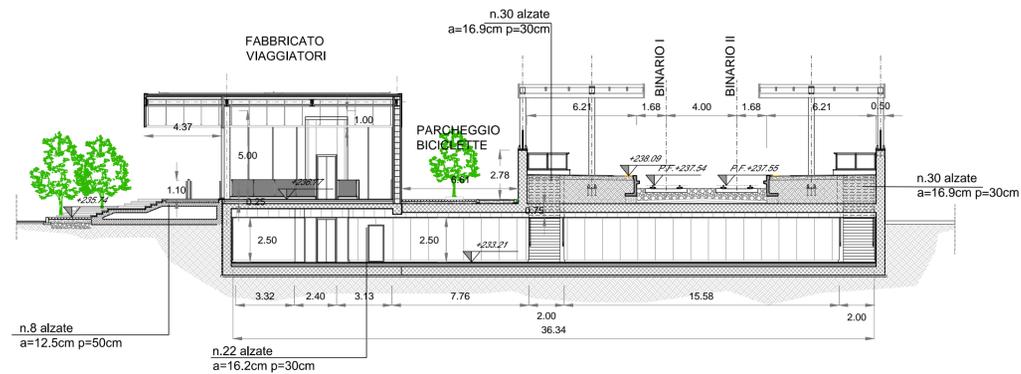

B SEZIONE
scala 1:200

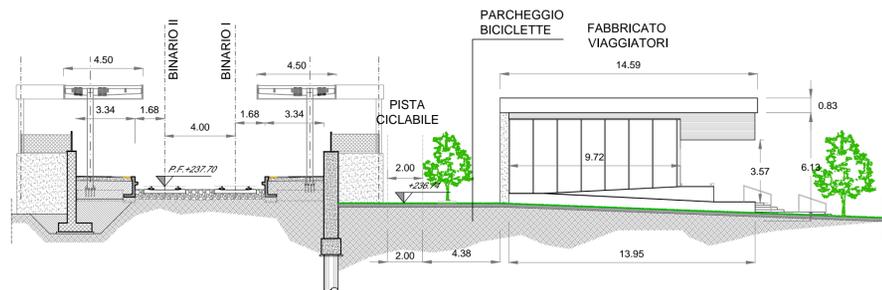

C SEZIONE
scala 1:200

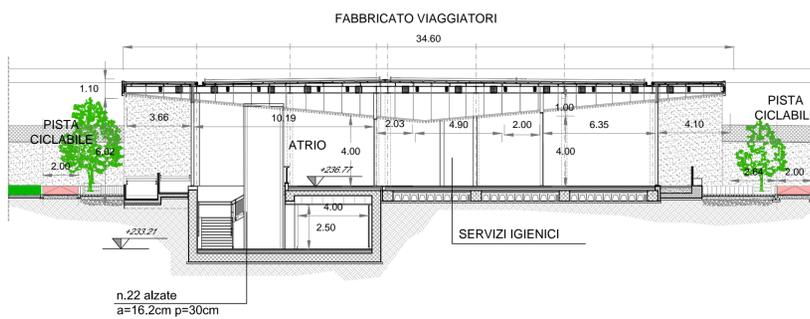

D SEZIONE
scala 1:200

COMMITTENTE:
RFI
RETE FERROVIARIA ITALIANA
GRUPPO FERROVIE DELLO STATO ITALIANE

PROGETTAZIONE:
ITALFERR
GRUPPO FERROVIE DELLO STATO ITALIANE

CUP: J64H17000140001

U.O. ARCHITETTURA STAZIONI E TERRITORIO

PROGETTO DEFINITIVO

RADDOPPIO PONTE S.PIETRO - BERGAMO - MONTELLO

APPALTO 2: PRG PONTE SAN PIETRO E RADDOPPIO DELLA LINEA DA CURNO A BERGAMO

FV02 - STAZIONE DI CURNO
ELABORATI ARCHITETTONICI
PROSPETTI E SEZIONI

SCALA:
1:200

COMMESSA LOTTO FASE ENTE TIPO DOC. OPERA/DISCIPLINA PROGR. REV.
NB1R 02 D 44 P9 FV0200 004 A

Rev.	Descrizione	Redatto	Data	Verificato	Data	Approvato	Data	Autorizzato	Data
A	Emissione esecutiva	F. Serru	Marzo 2020	D. Aluisi	Marzo 2020	M. Berlingieri	Marzo 2020	R. Marino	Marzo 2020