


1 PIANTA QUOTA BANCHINA
STRALCIO A
scala 1:200

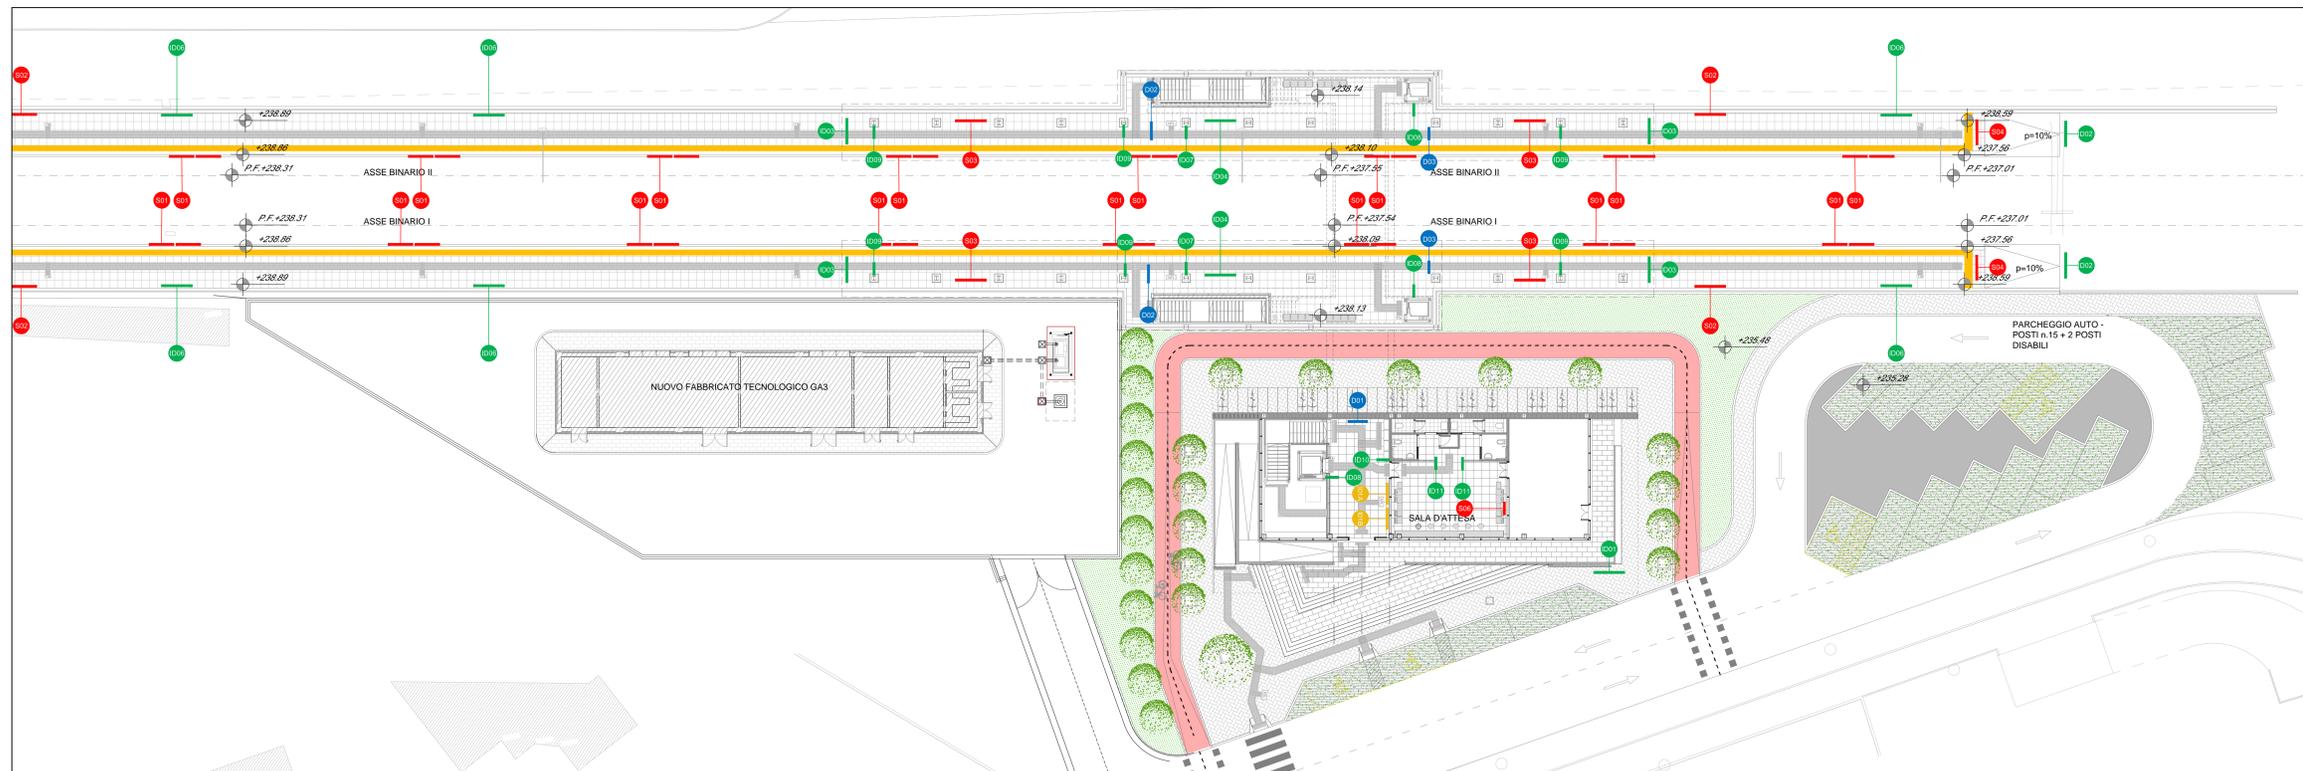

2 PIANTA QUOTA BANCHINA
STRALCIO B
scala 1:200

COMMITTENTE: 
 PROGETTAZIONE: 

CUP: J64H17000140001

U.O. ARCHITETTURA STAZIONI E TERRITORIO
PROGETTO DEFINITIVO
RADDOPPIO PONTE S.PIETRO - BERGAMO - MONTELLO
APPALTO 2: PRG PONTE SAN PIETRO E RADDOPPIO DELLA LINEA DA CURNÒ A BERGAMO
 FV02 - STAZIONE DI CURNÒ
 ELABORATI ARCHITETTONICI
 PLANIMETRIA DELLA SEGNALETICA A MESSAGGIO FISSO - PIANO BANCHINE

SCALA: 1:200

| Rev. | Descrizione | Redatto | Data | Verificato | Data | Approvato | Data | Autorizzato | Data |
|------|---------------------|------------|------------|------------|------------|---------------|------------|-------------|------------|
| A | Emissione esecutiva | F. Serrigi | Marzo 2020 | D. Alzati | Marzo 2020 | M. Bertignoni | Marzo 2020 | R. Marino | Marzo 2020 |

File: NB1R02D44P9FV020007A.dwg n. Lab.: 49