

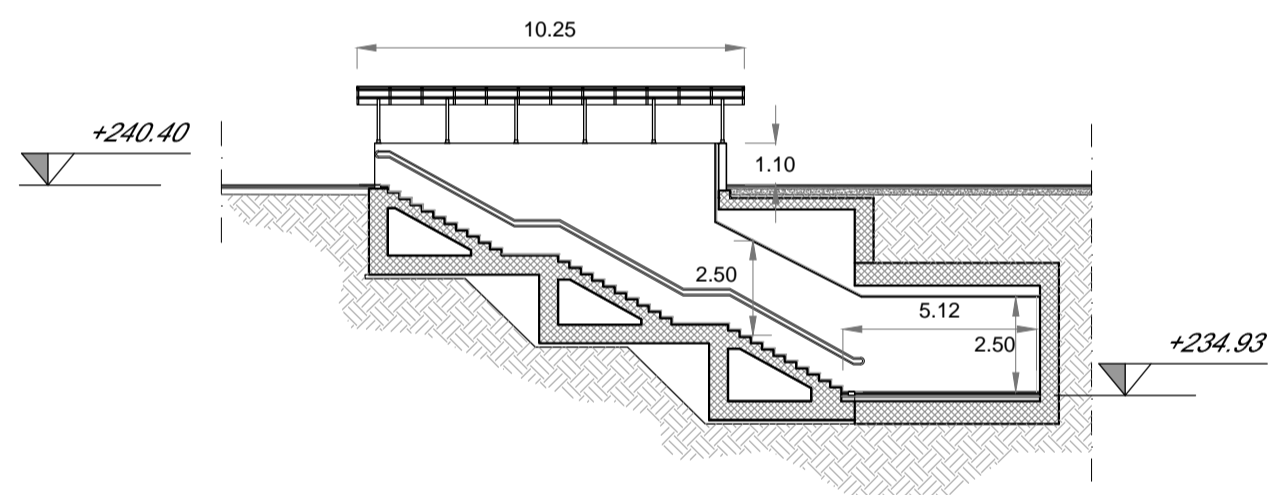



Nota:  
 le quote del piano ferro riportate negli elaborati - planimetrie e sezioni - si riferiscono alla quota della rotaia più vicina al marciapiede.

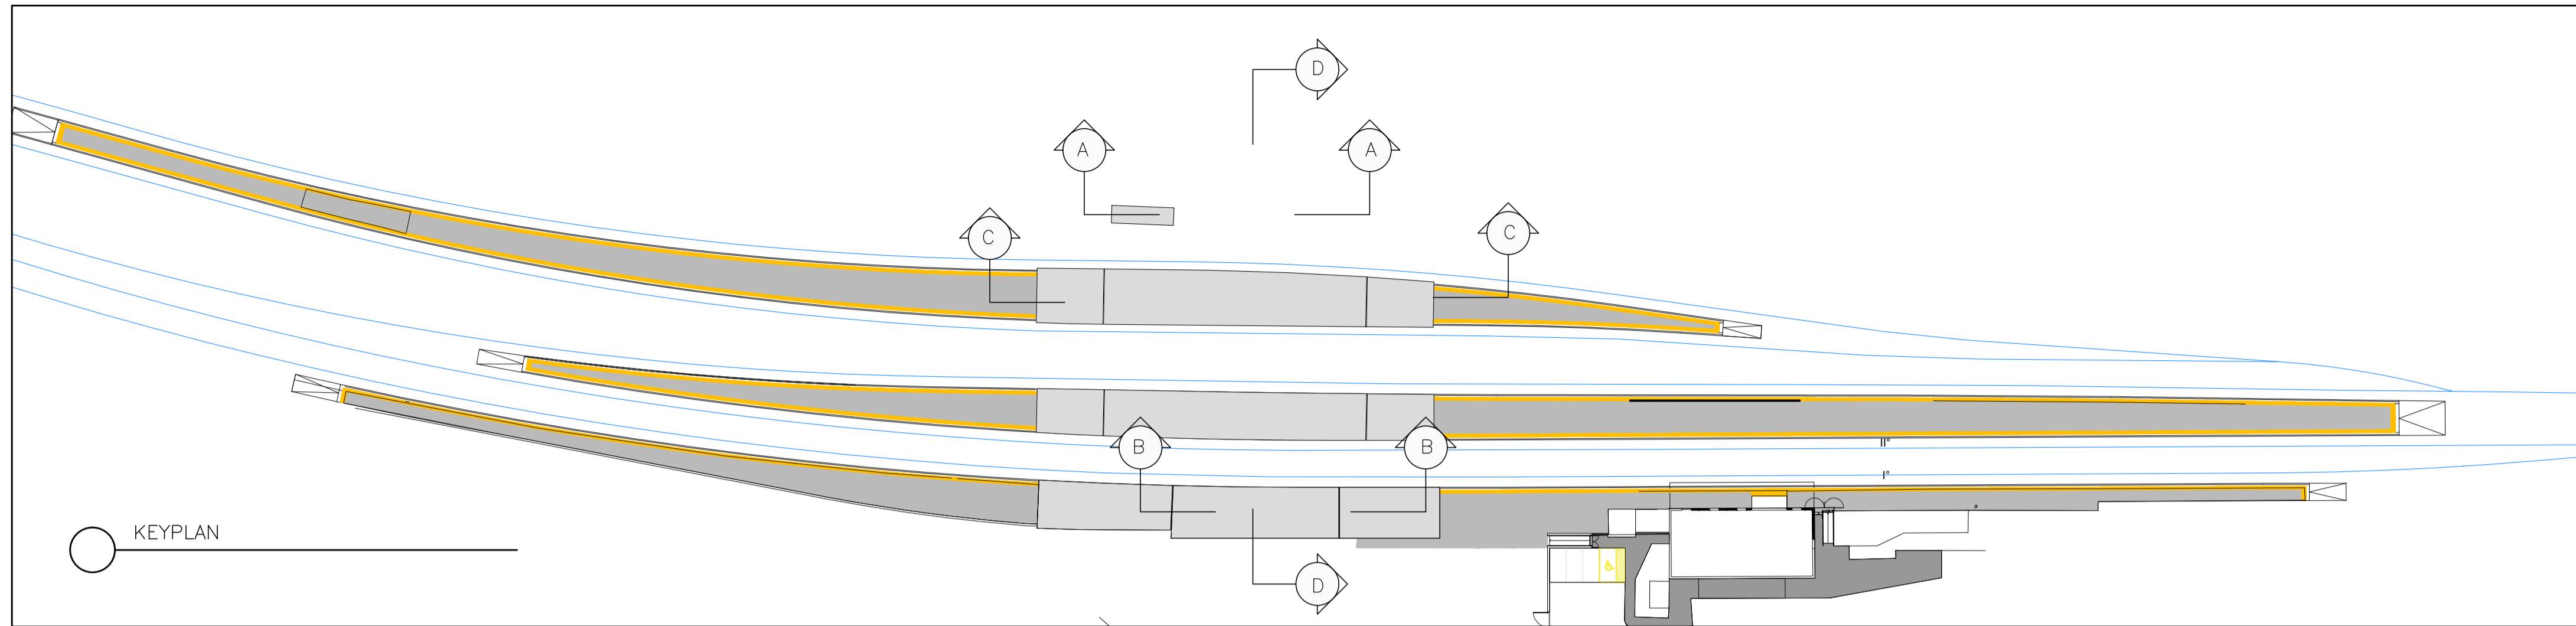


A SEZIONE  
 scala 1:200

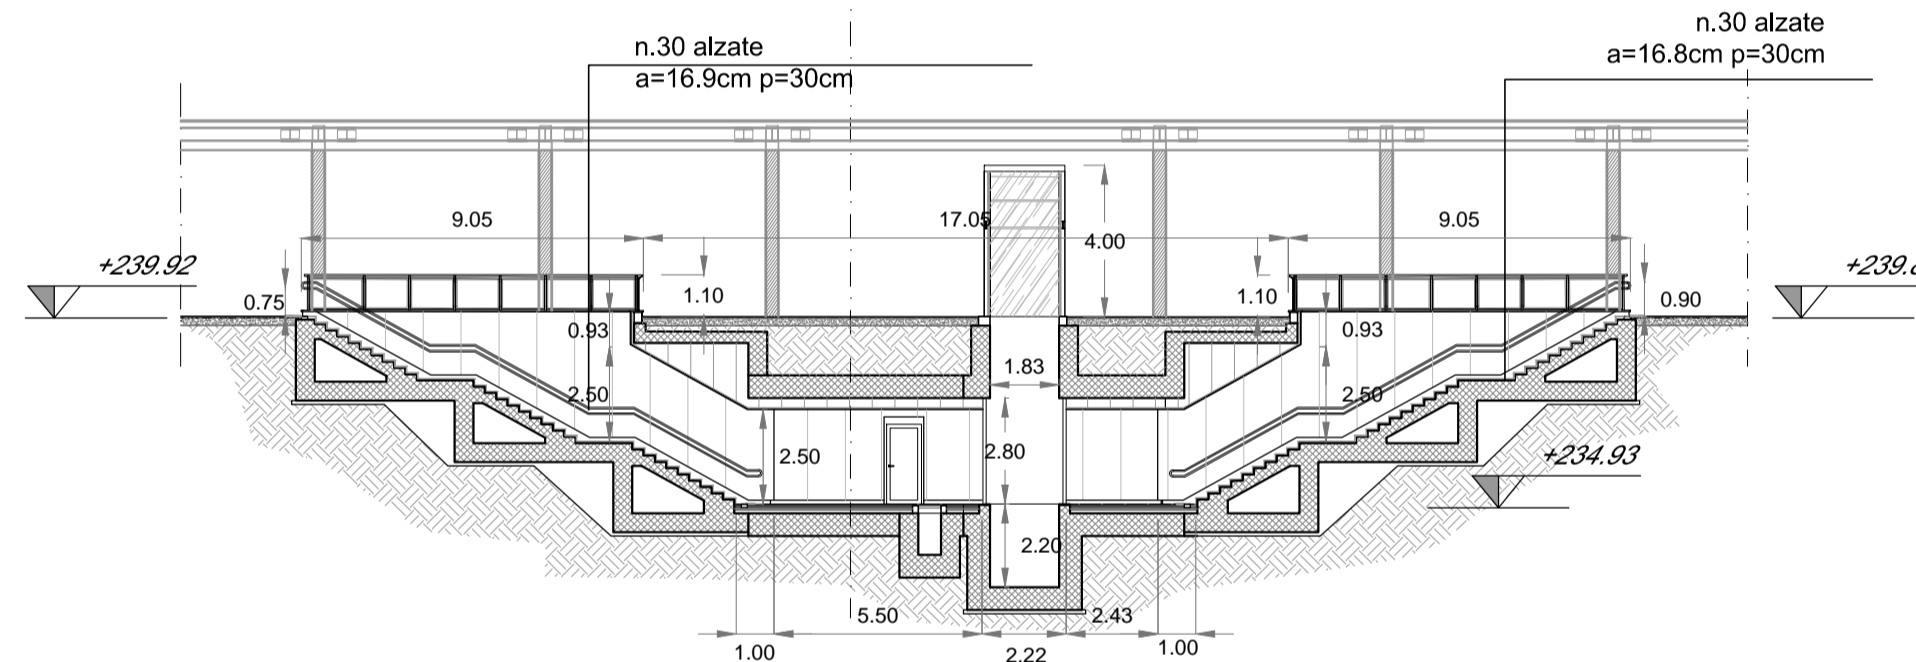

C SEZIONE  
 scala 1:200

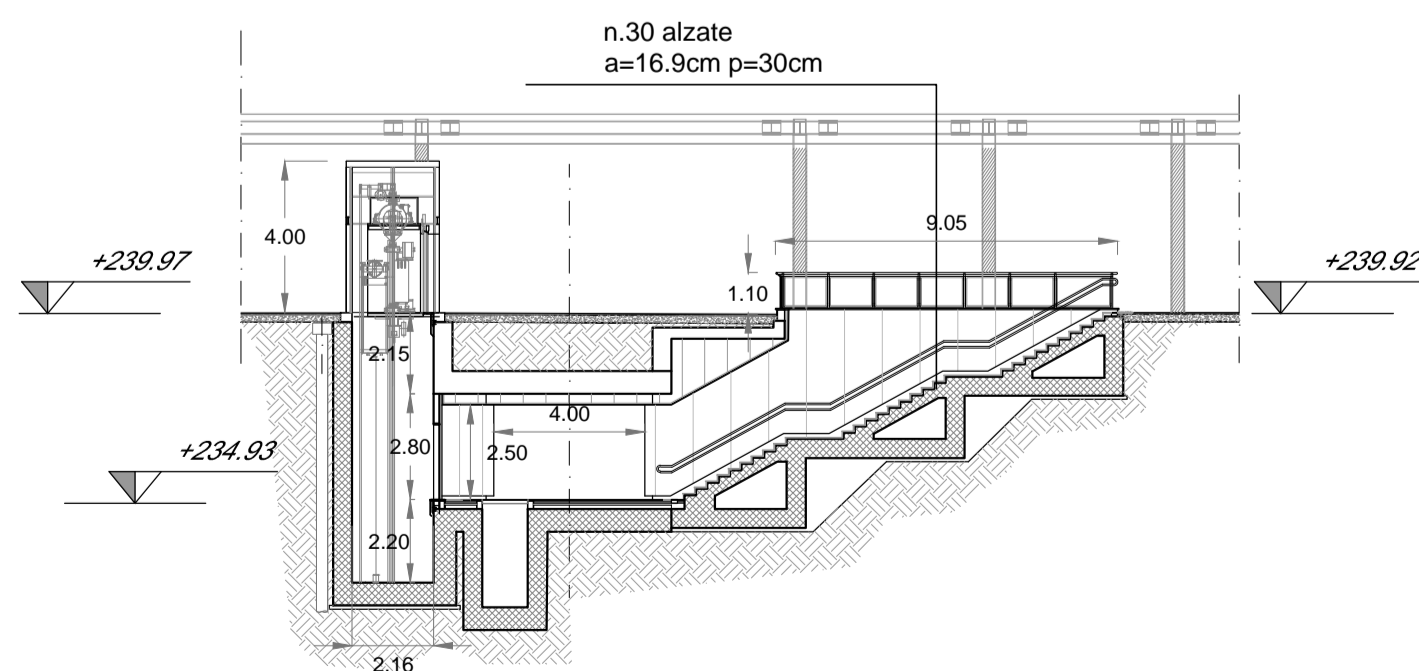

B SEZIONE  
 scala 1:200

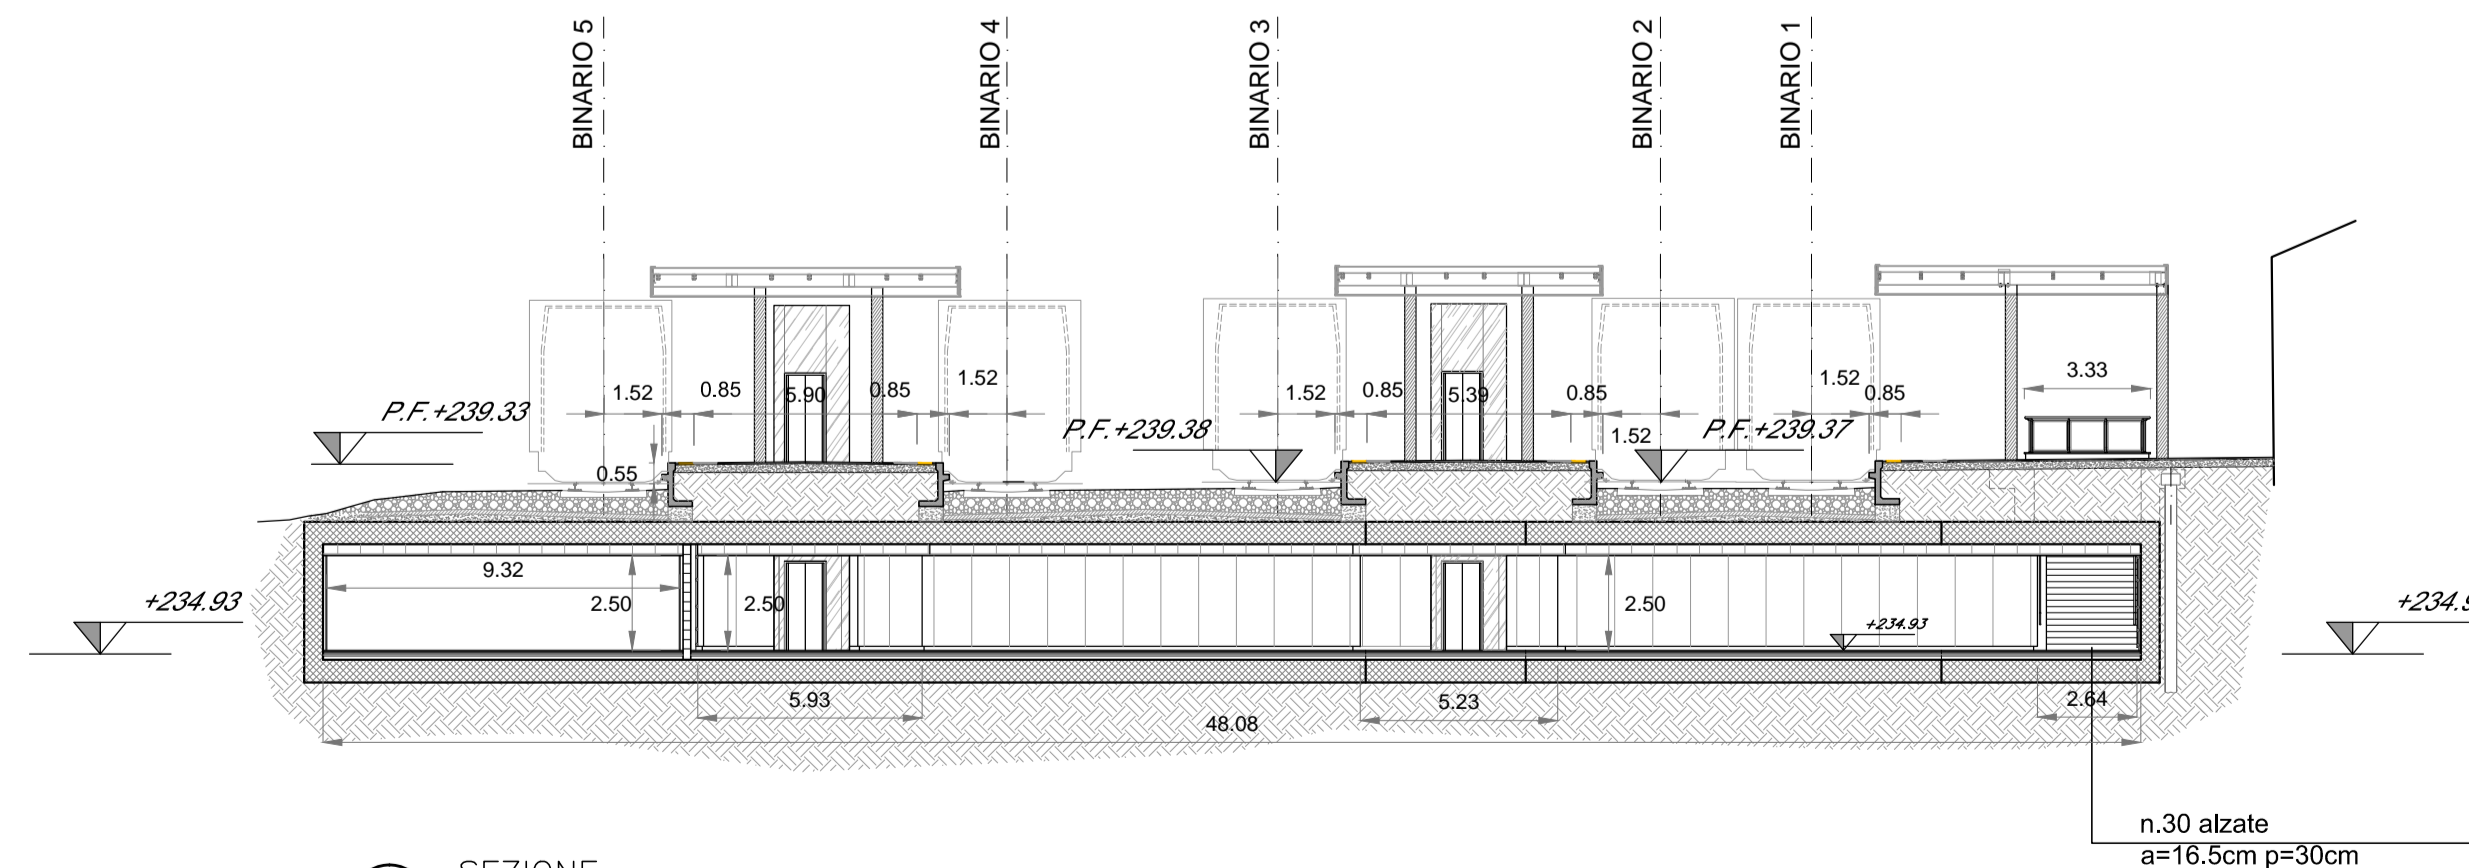

D SEZIONE  
 scala 1:200

COMMITTENTE:

PROGETTAZIONE:

CUP: J64H17000140001

U.O. ARCHITETTURA STAZIONI E TERRITORIO

PROGETTO DEFINITIVO

RADDOPPIO PONTE S.PIETRO - BERGAMO - MONTELLO

APPALTO 2: PRG PONTE SAN PIETRO E RADDOPPIO DELLA LINEA DA CURNO A BERGAMO

FV01 - STAZIONE DI PONTE SAN PIETRO  
 ELABORATI ARCHITETTONICI  
 PROPETTI E SEZIONI

SCALA:  
 1:200

COMMESSA LOTTO FASE ENTE TIPO DOC. OPERA/DISCIPLINA PROGR. REV.  
 NB1R 02 D 44 P9 FV0300 004 A

Rev.	Descrizione	Redatto	Data	Verificato	Data	Approvato	Data	Autorizzato	Data
A	Emissione esecutiva	F. Serru	Marzo 2020	D. Aluisi	Marzo 2020	M. Berlingieri	Marzo 2020	R. Marino	Marzo 2020