




1 SEZIONE 1
km 7+662,058

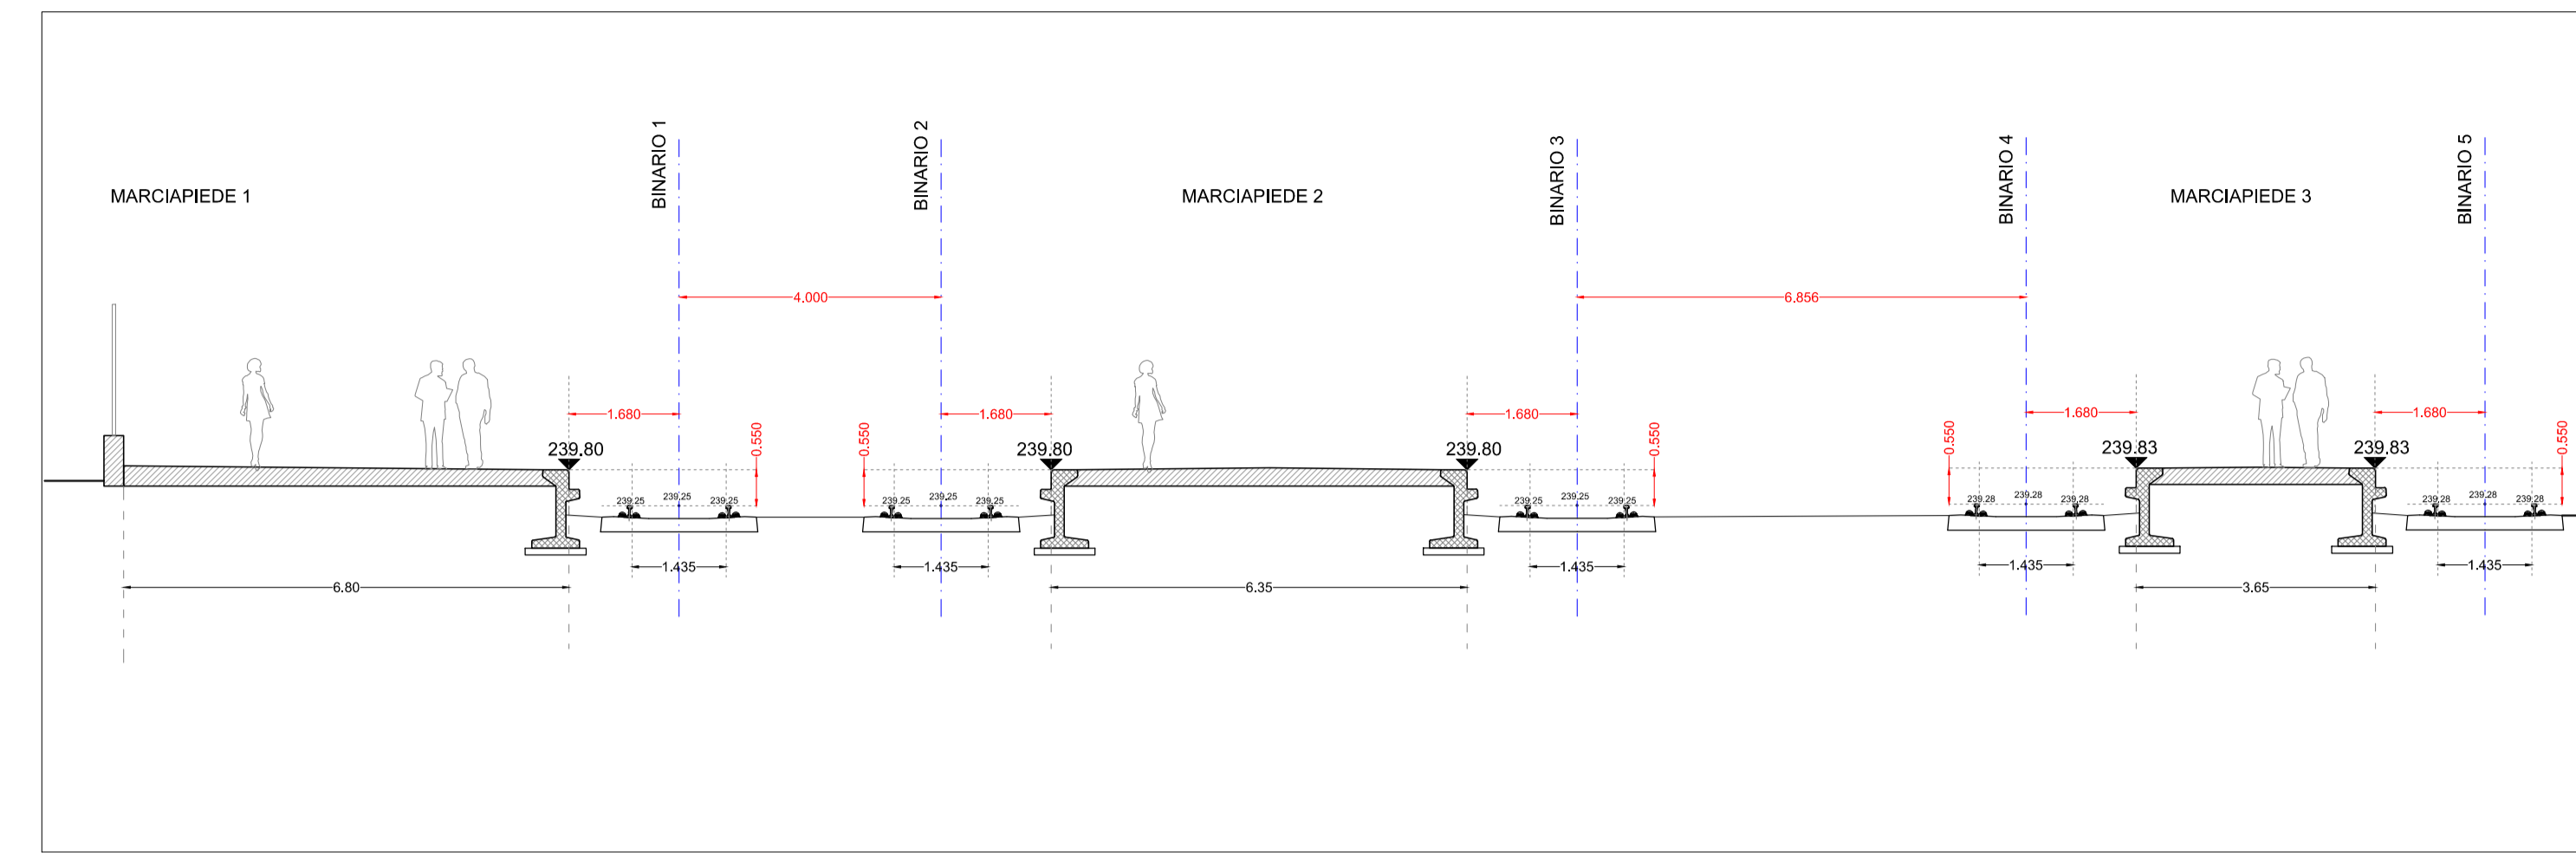


2 SEZIONE 2
km 7+764,787

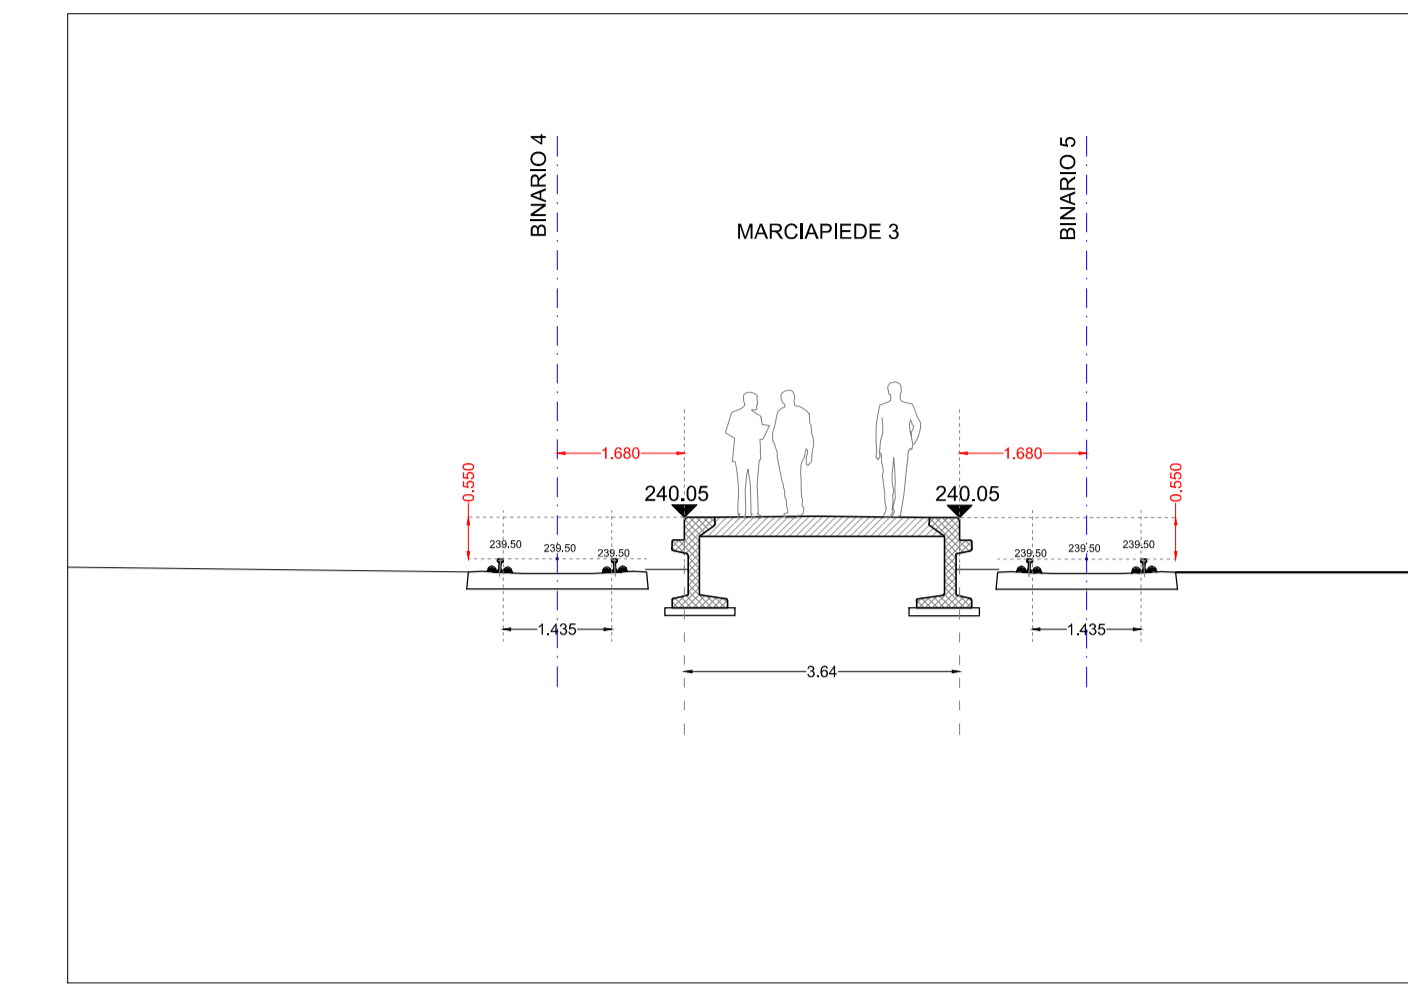


3 SEZIONE 3
km 7+990,628

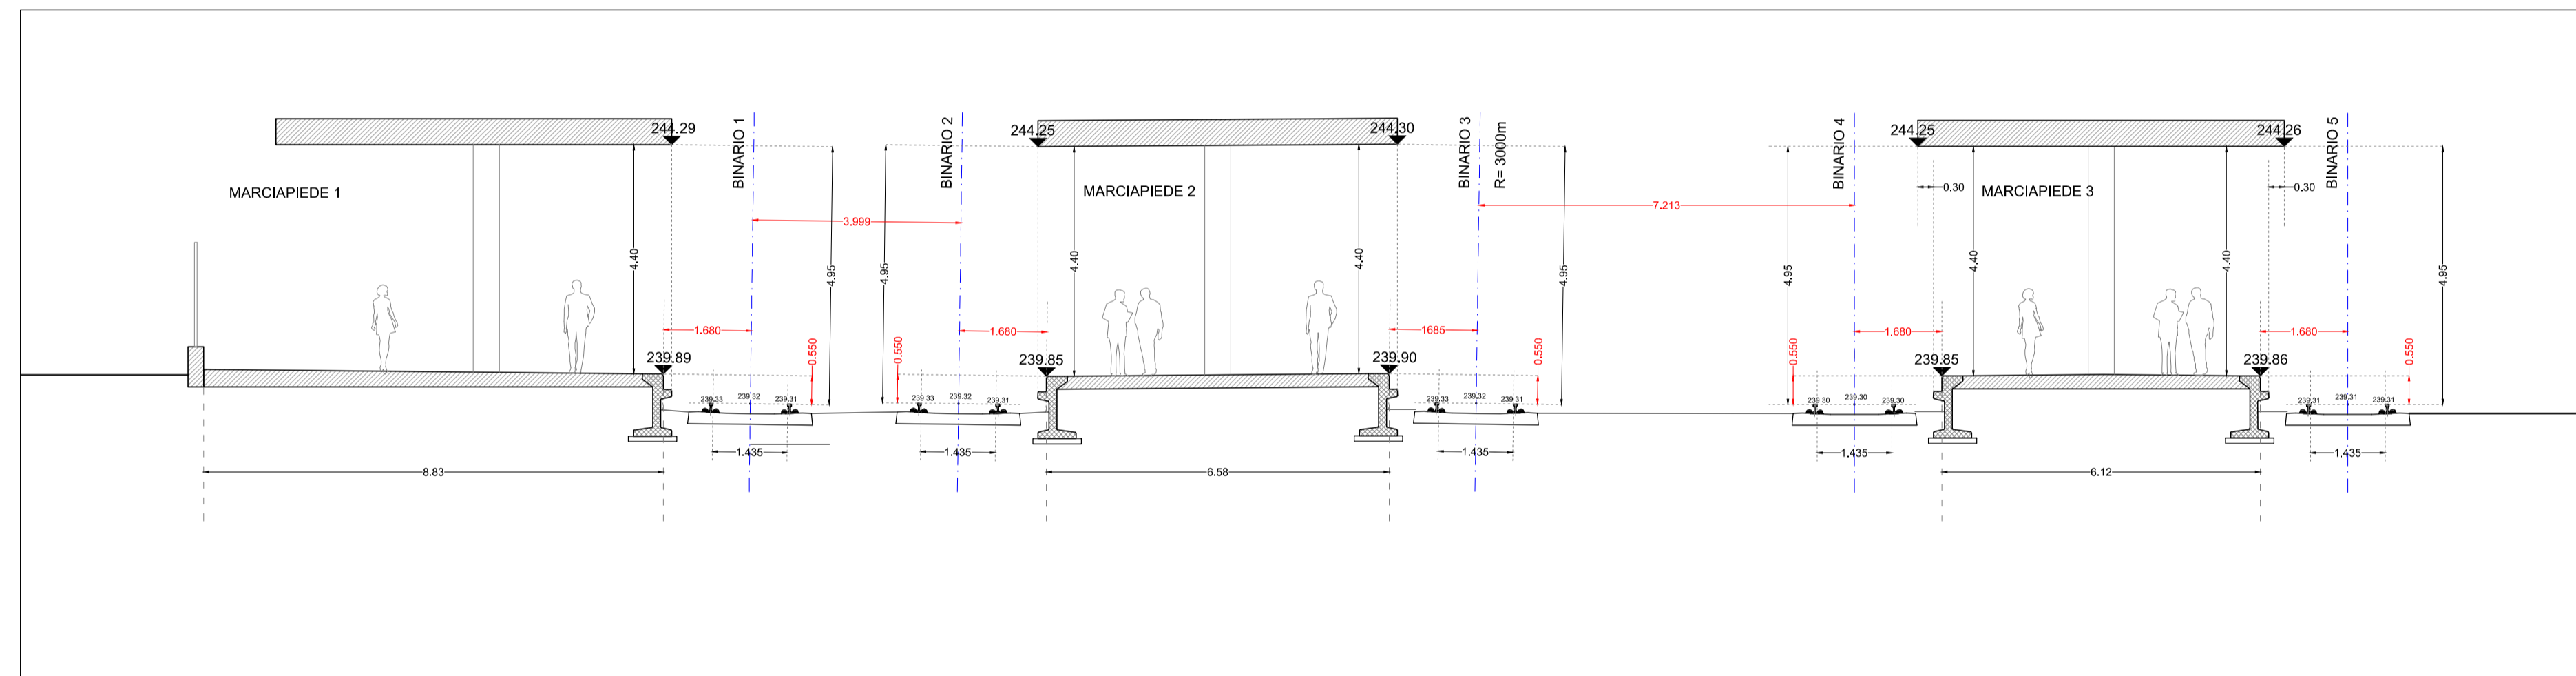


3 SEZIONE 3
km 7+792,822

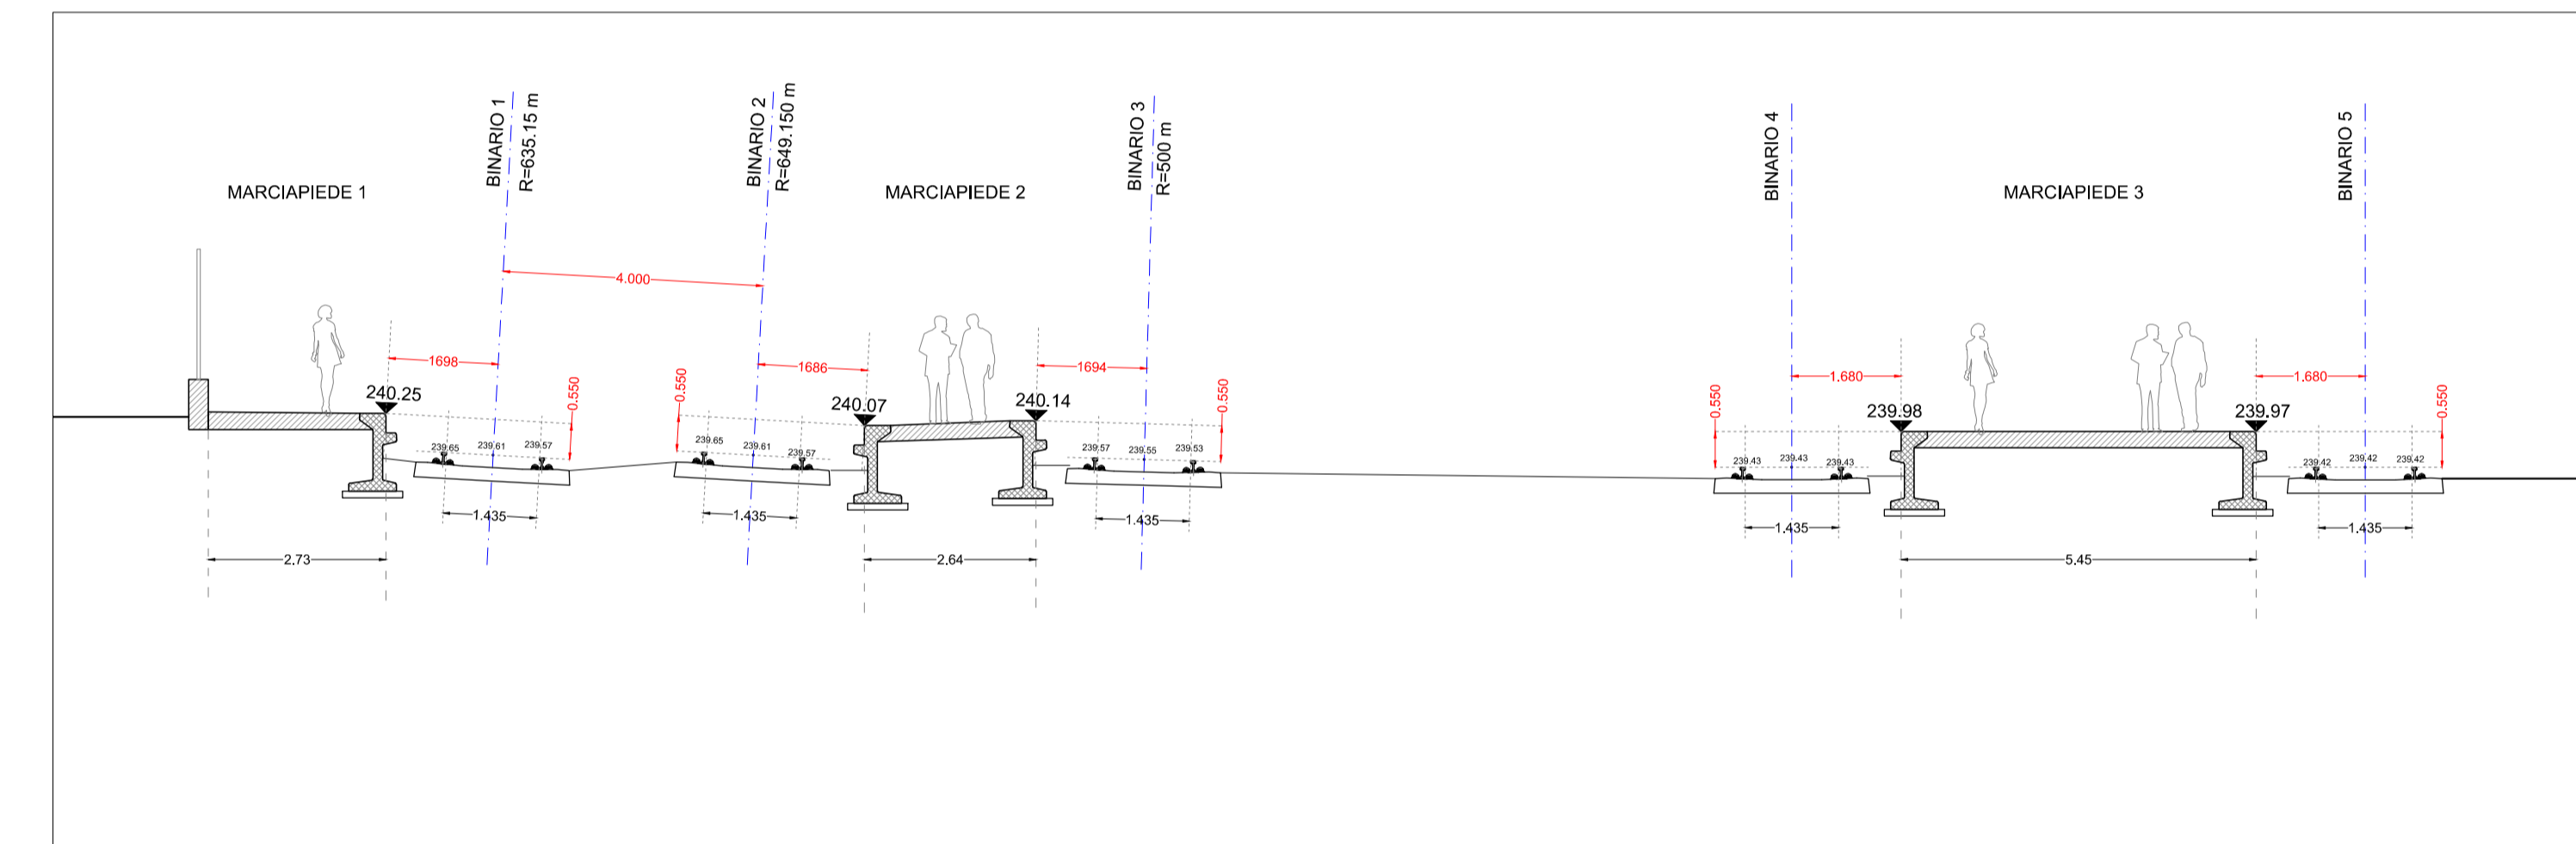


5 SEZIONE 5
km 7+916,134

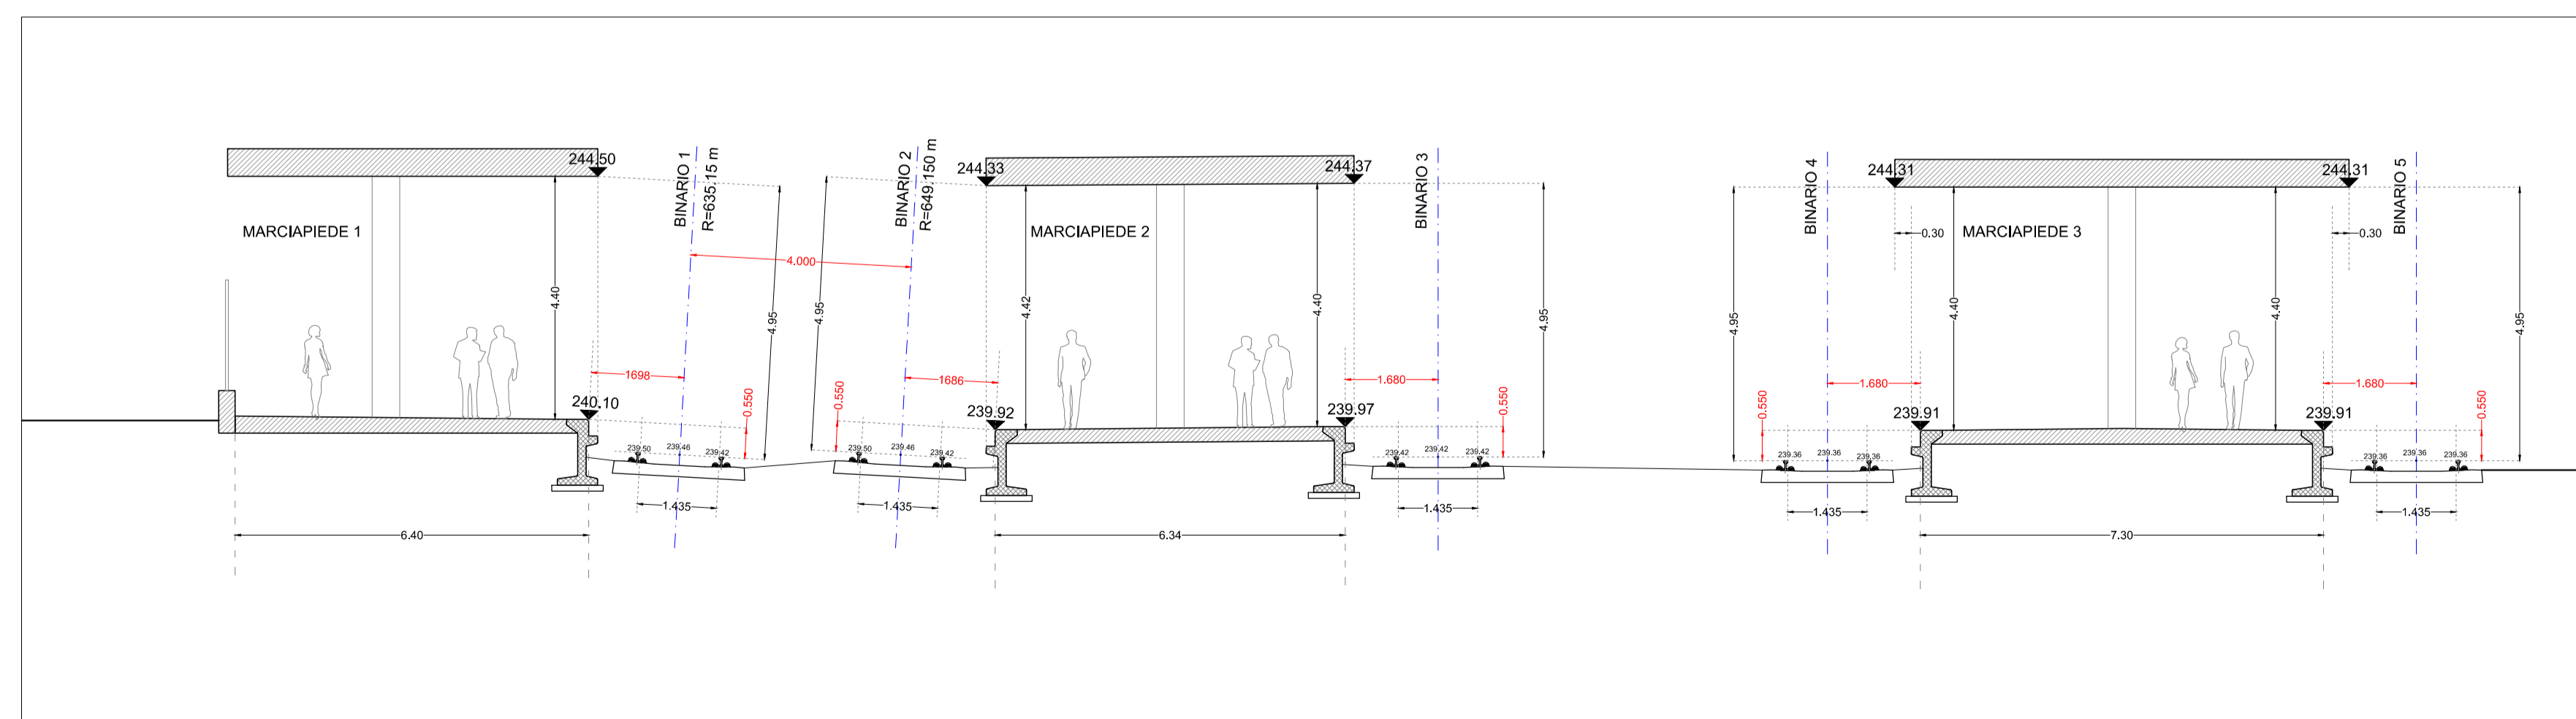

4 SEZIONE 4
km 7+845,685

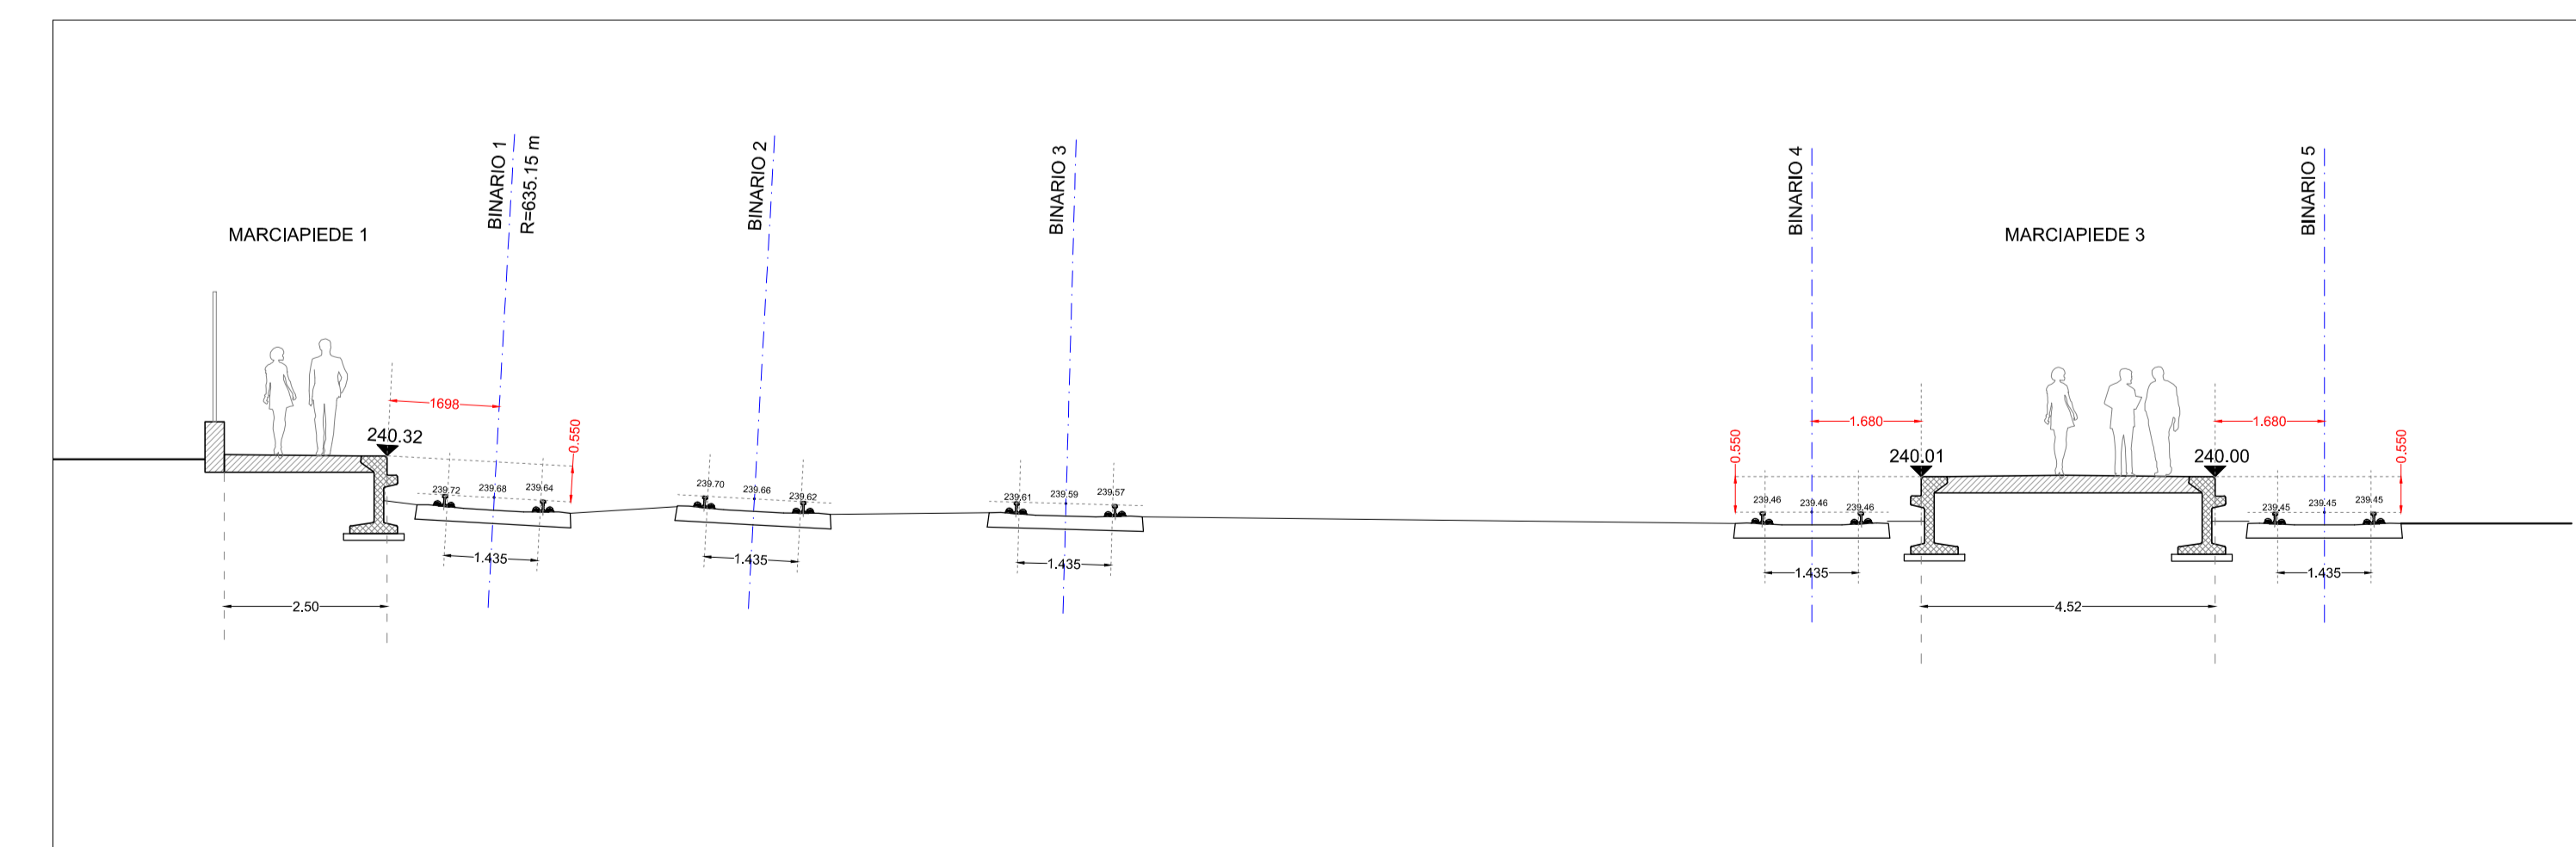

6 SEZIONE 6
km 7+948,935

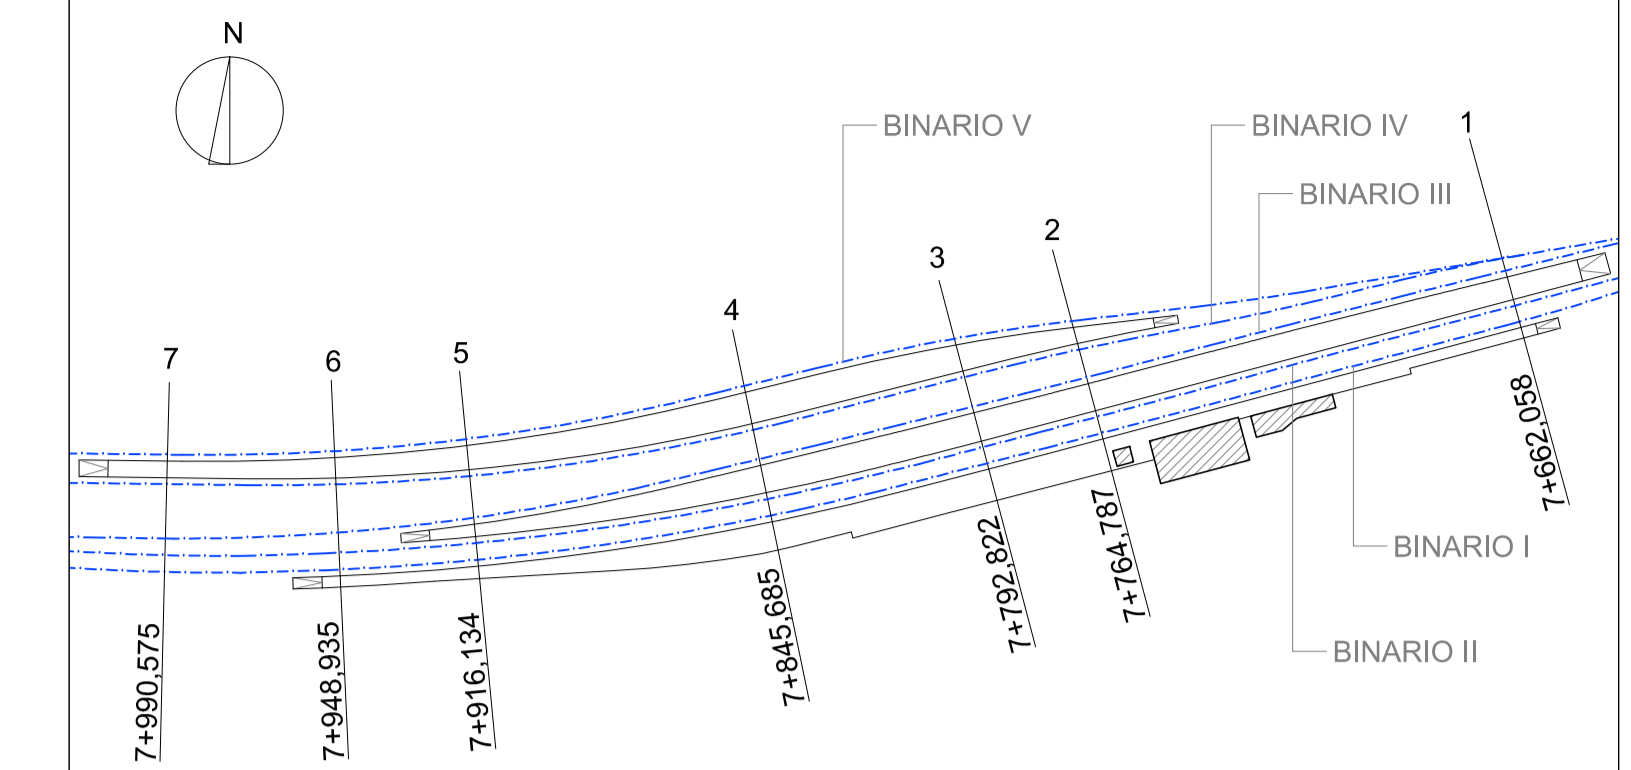

COMMITTENTE:



PROGETTAZIONE:



CUP: J64H17000140001

U.O. ARCHITETTURA STAZIONI E TERRITORIO

PROGETTO DEFINITIVO

RADDOPPIO PONTE S.PIETRO - BERGAMO - MONTELO

APPALTO 2: PRG PONTE SAN PIETRO E RADDOPPIO DELLA LINEA DA CURNO A BERGAMO

FV03 - STAZIONE DI PONTE SAN PIETRO
ELABORATI ARCHITETTONICI
SEZIONI DI DIMENSIONAMENTO MARCIAPIEDI E PENSILINE

SCALA:
1:100

COMMESSA LOTTO FASE ENTE TIPO DOC. OPERA/DISCIPLINA PROGR. REV.

NB1R 02 D 44 WA FV0300 003 A

Rev.	Descrizione	Redatto	Data	Verificato	Data	Approvato	Data	Autonizzato Data
A	Emissione esecutiva	F. Sestini	Marzo 2020	D. Allici	Marzo 2020	M. Bertolotti	Marzo 2020	R. Mastio Marzo 2020

File: NB1R02D44WAFV0300003A.dwg

n. Elab.: