

LEGENDA

	CB - CANTIERE BASE		AUTOSTRADA
	CO - CANTIERE OPERATIVO		VIABILITA' PRIMARIA
	AT - AREA TECNICA		VIABILITA' PRINCIPALE
	AS - AREA DI STOCCAGGIO		VIABILITA' SECONDARIA
	DT - DEPOSITO TERRE		VIABILITA' LOCALE
	AR - CANTIERI DI ARMAMENTO		PISTA DI CANTIERE
	AREA DI LAVORO		ACCESSO AI CANTIERI
			DIREZIONI
			LINEA FERROVIARIA DI PROGETTO
			LINEA FERROVIARIA ESISTENTE


CODICE IDENTIFICATIVO AREE

numero identificativo tratta (*) (1-2).XX.YY

numero progressivo area

abbreviazione del tipo di area:
 CB - Campo base
 CO - Cantiere operativo
 AT - Area Tecnica

1 - cantieri tratta P.S. Pietro - Bergamo
 2 - cantieri tratta Bergamo - Montello

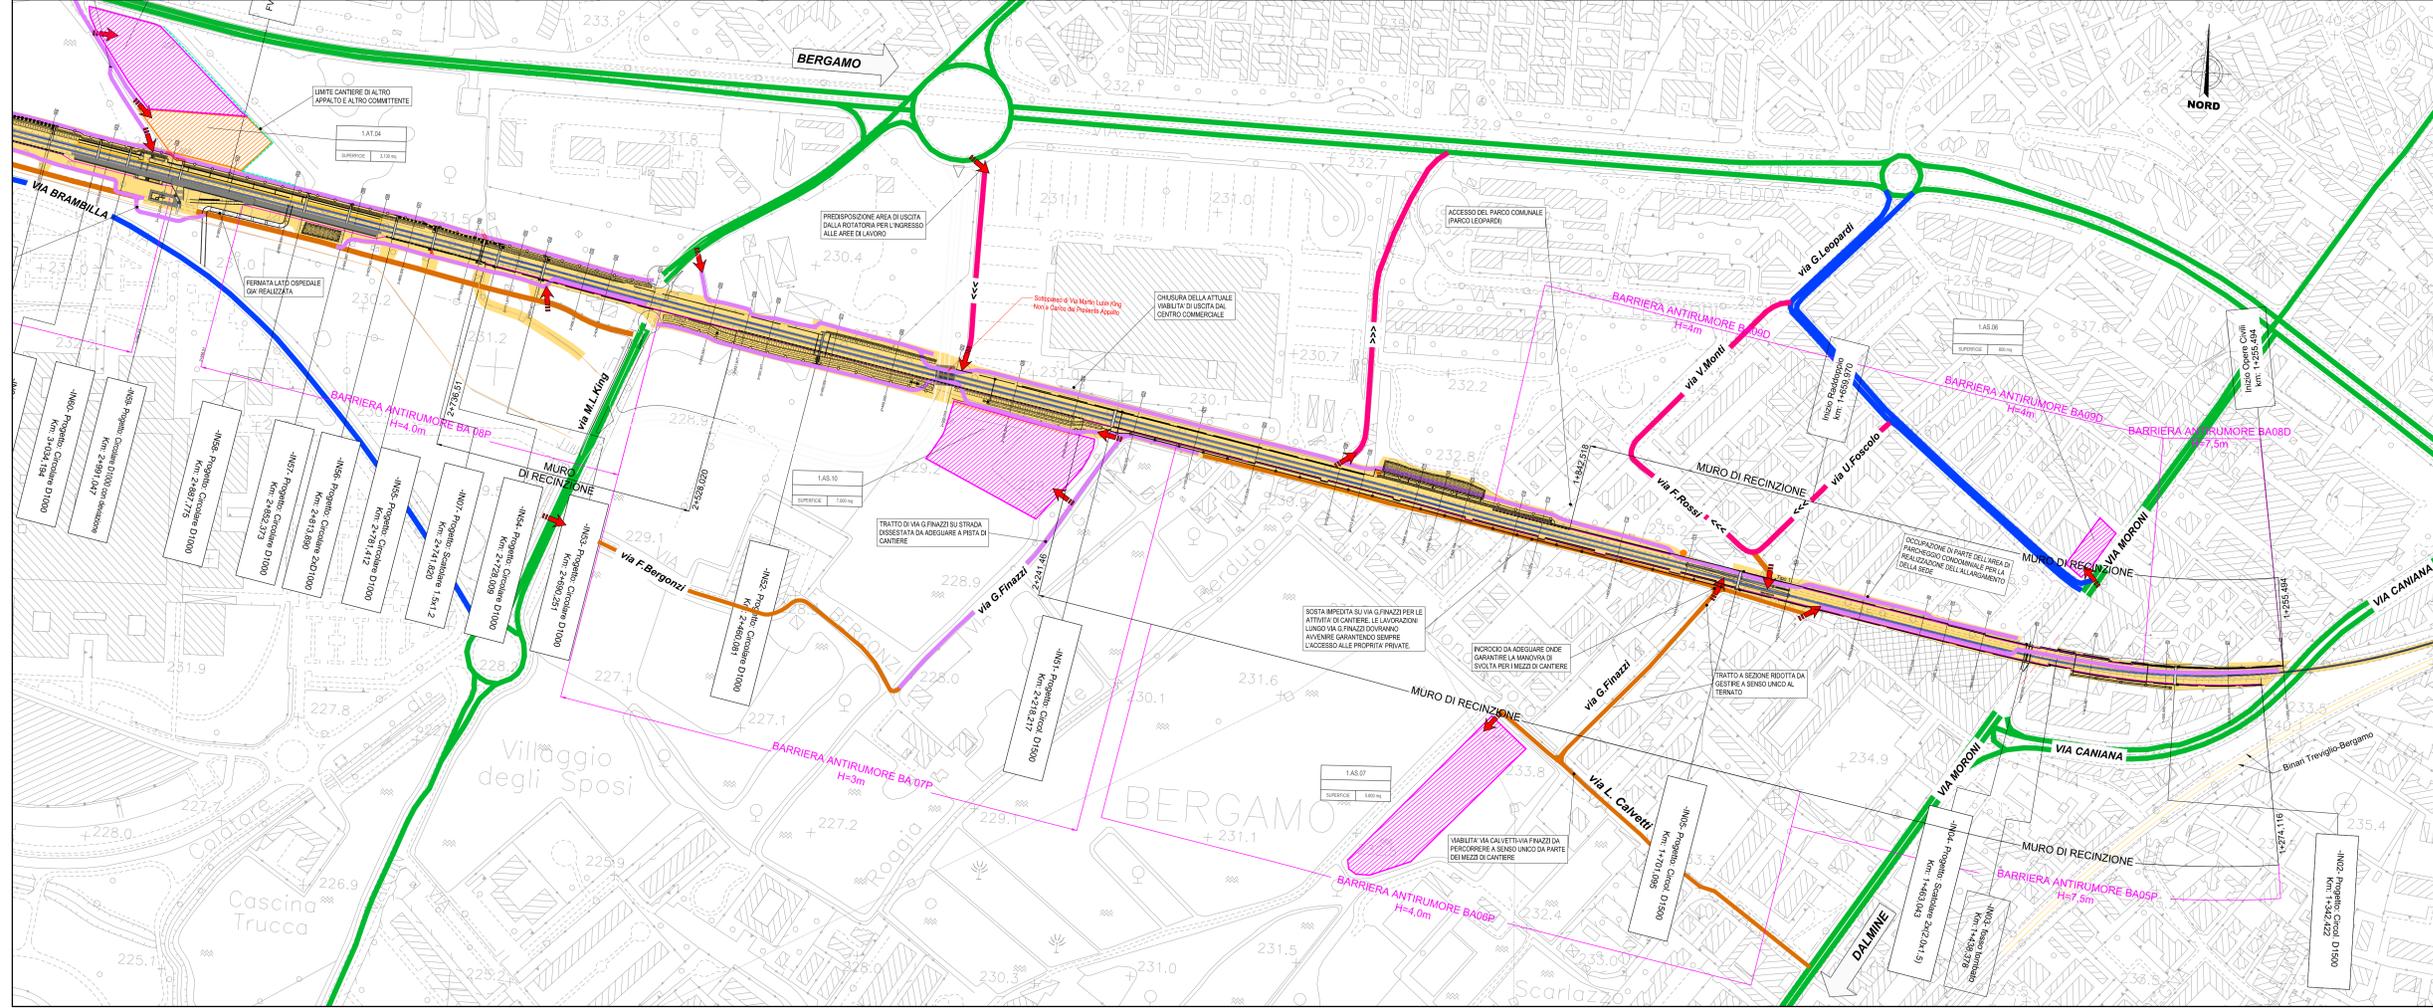

COMMITTENTE: **RFI**
 RETE FERROVIARIA ITALIANA
 GRUPPO FERROVIE DELLO STATO ITALIANE

PROGETTAZIONE: **ITALFERR**
 INFRASTRUTTURE FERROVIARIE DELLO STATO ITALIANO

U.O. ARCHITETTURA, AMBIENTE E TERRITORIO
CANTIERIZZAZIONE
PROGETTO DEFINITIVO
RADDOPPIO PONTE S.PIETRO - BERGAMO - MONTELO
PRG PONTE SAN PIETRO / RADDOPPIO CURNO - BERGAMO
 CANTIERIZZAZIONE
 Planimetria delle aree di cantiere e della relativa viabilità di accesso - Tav. 1 di 2

SCALA: 1:2.000

COMMESSA	LOTTO	FASE	ENTE	TIPO DOC.	OPERA/DISCIPLINA	PROGR.	REV.
NB1R	02	D	53	P6	CA0000	001	A

Rev.	Descrizione	Redatto	Data	Verificato	Data	Approvato	Data	Autografo
A	Emissione esecutive		Marzo 2009					

File: