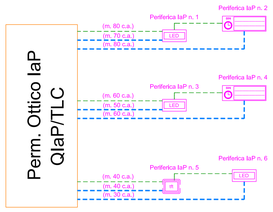

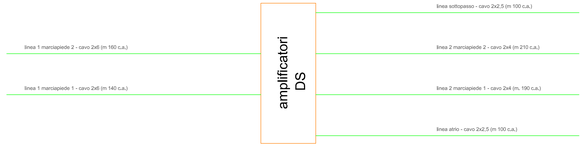

LEGENDA APPARECCHITURE IaP

- DIFFUSORE DA PALO COSTITUITO DA DUE PARTI SEMICIRCOLARI ARRAY (IP65)
- PROIETTORE DI SUONO DA 20W (IP>55)
- DIFFUSORE DA SEMI INCASSO PER INTERNO DA 20W (IP>20)
- MONITOR LED HdO (CAT. RFI 895-7720)
- INDICATORE DI BINARIO (CAT. RFI 895-8160)
- MONITOR RIEPILOGATIVO TFT (CAT. RFI 895-7840)
- cavi di collegamento diffusori
- CAVO DI SEGNALE 4 F.O.
- CAVO DI ALIMENTAZIONE 3x2,5

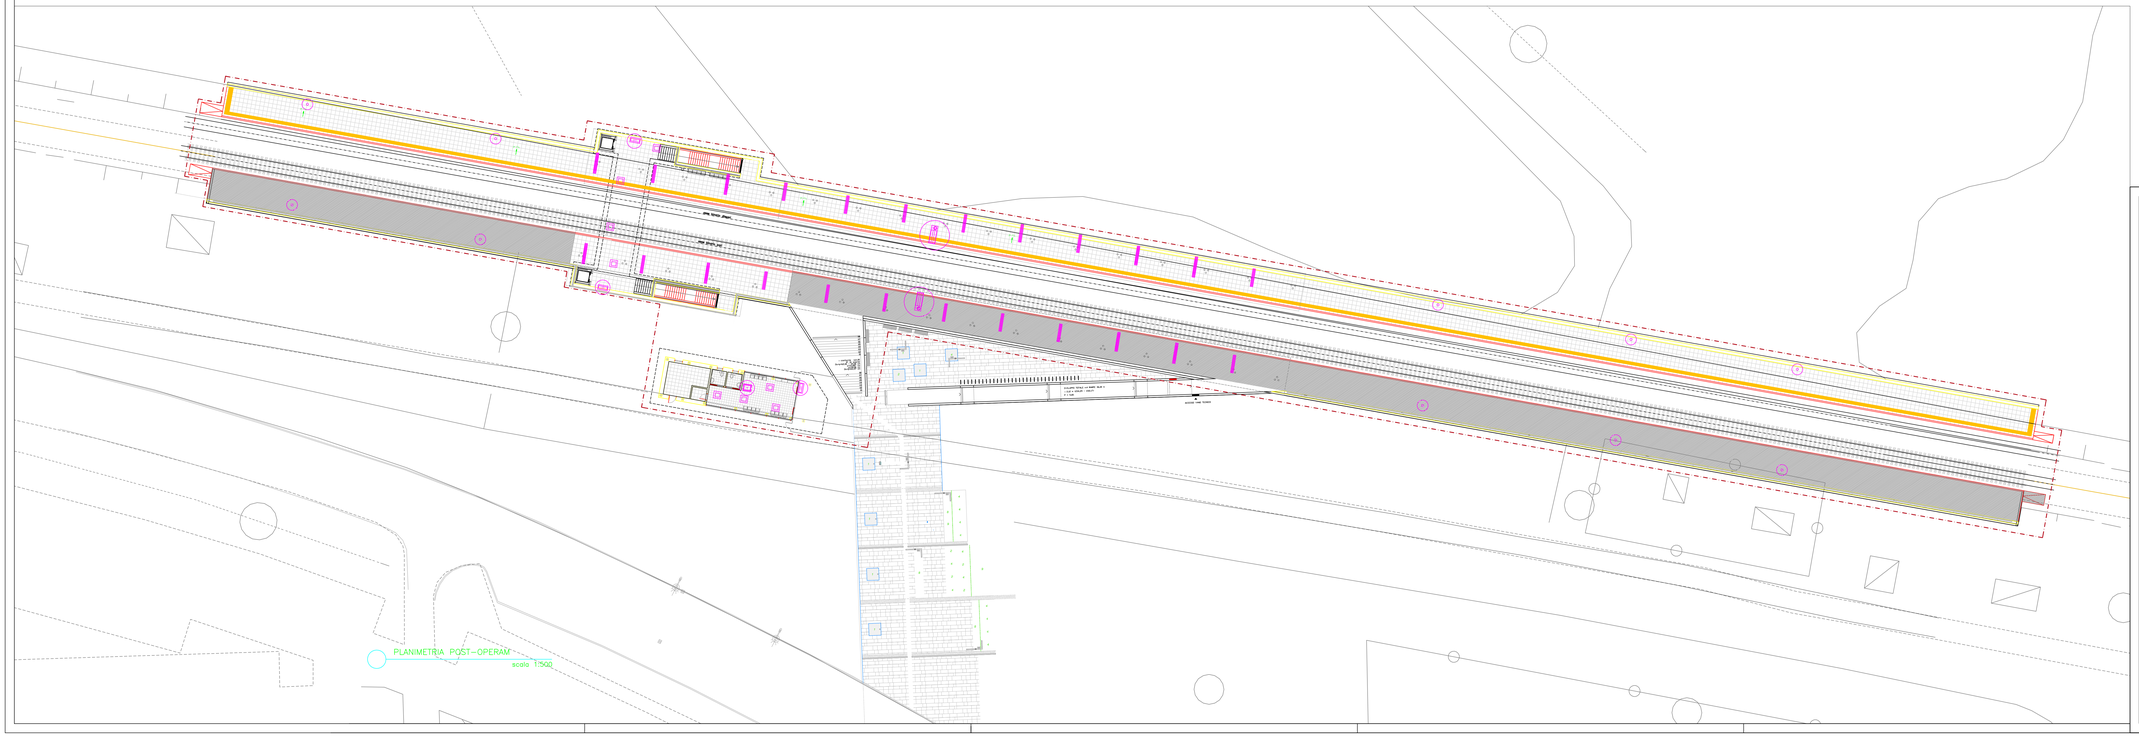

COMMITTENTE:

RFI RETE FERROVIARIA ITALIANA
GRUPPO FERROVIE DELLO STATO ITALIANE

PROGETTAZIONE:

ITALFERR
GRUPPO FERROVIE DELLO STATO ITALIANE

CUP: J64H17000140001

U.O. TECNOLOGIE NORD

PROGETTO DEFINITIVO

RADDOPPIO PONTE S.PIETRO - BERGAMO - MONTELLO

LOTTO 2: PRG PONTE SAN PIETRO / RADDOPPIO CURNO - BERGAMO

IMPIANTI TLC
chitettura IaP BG Ospedale

SCALA:

COMMESSA	LOTTO	FASE	ENTE	TIPO DOC.	OPERA/DISCIPLINA	PROGR.	REV.
NB1R	02	D	58	DX	IP0000	003	A

Rev.	Descrizione	Redatto	Data	Verificato	Data	Approvato	Data	Autorizzato Data
A	Emissione esecutiva	A. Conti	Marzo 2020		Marzo 2020		Marzo 2020	Ing. M.Gamboni – Marzo 2020

File : NB1R02DS6DXIP0000003A Architettura IaP BG Ospedale.dwg

n. Elab.: 17/fg