


SCHEMA A BLOCCHI ALIMENTAZIONI

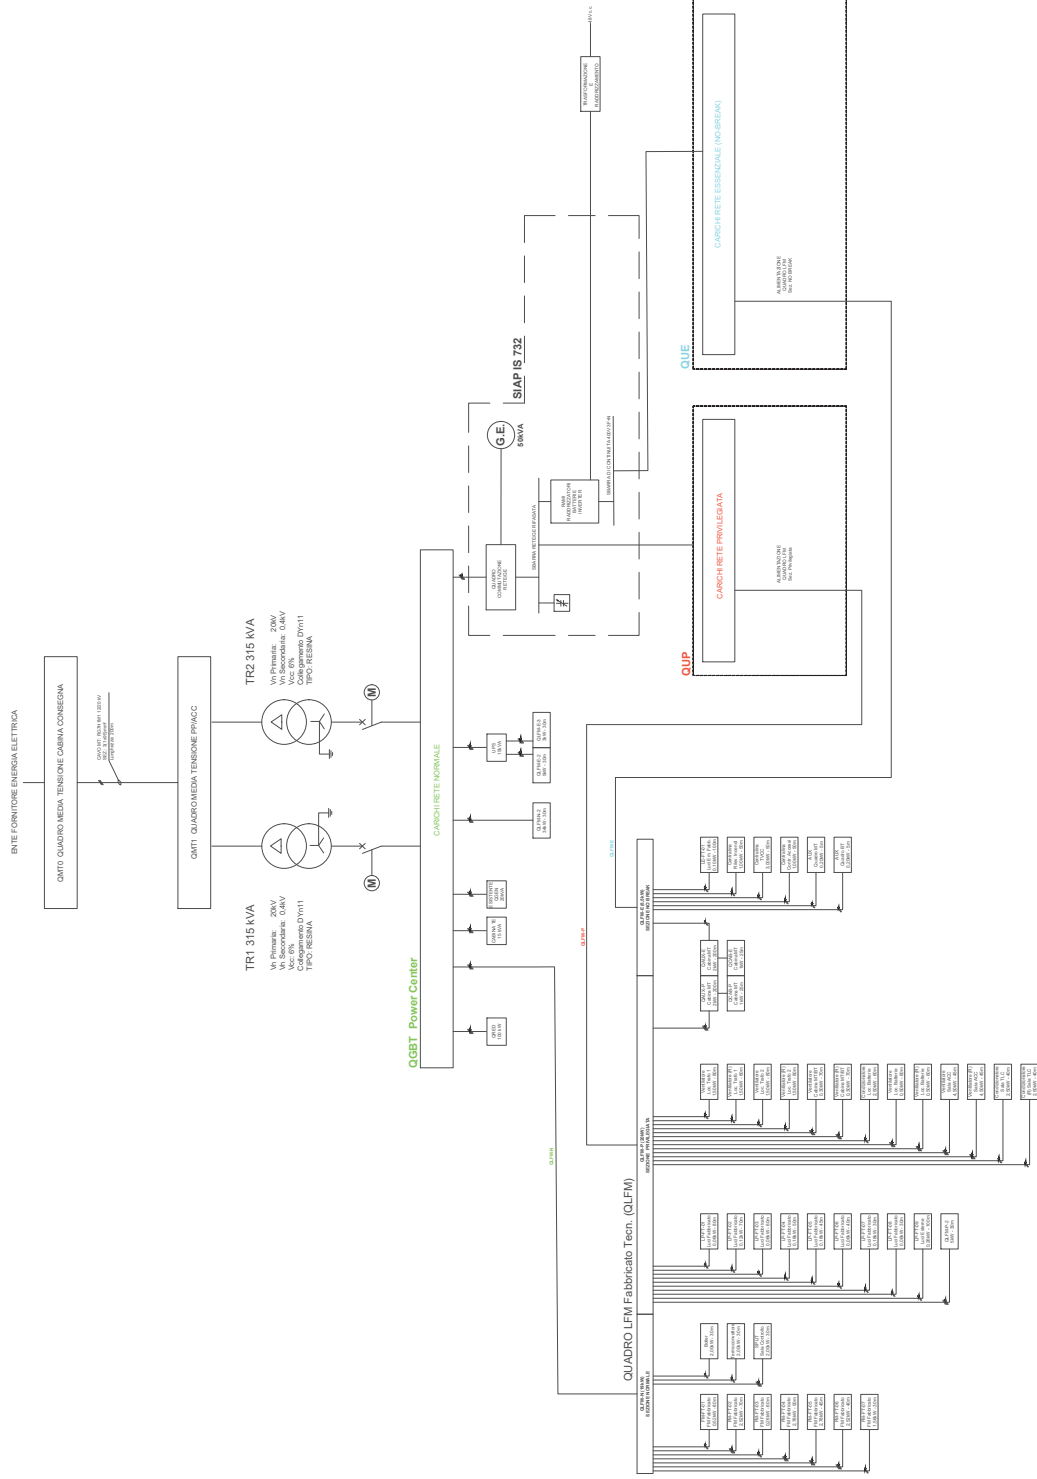

COMMITTENTE:

PROGETTAZIONE



CUP - J64H17000140001

U.O. TECNOLOGIE NORD

PROGETTO DEFINITIVO

RADDOPPIO PONTE S.PIETRO - BERGAMO - MONTELLO

LOTTO 2. PRG PONTE SAN PIETRO E RADDOPPIO DELLA LINEA DA CURNO A BERGAMO

ENERGIA IMPIANTI LFM

PONTE SAN PIETRO

Schema Elettrico Generale a Blocchi - Analisi dei Carichi

SCALA:

COMMESSA LOTTO FASE ENTE TIPODOC OPERADISCIPLINA Progr. REV.

NB 1R 02 D 5B 0X L F 01 00 002 A

Rev.	Definitiva	Redatta	Data	Verificata	Data	Approvata	Data	Adesione Data
A	11/03/2024	11/03/2024	11/03/2024	11/03/2024	11/03/2024	11/03/2024	11/03/2024	11/03/2024

Fig. NBR0205BDCFE0103002A.dwg

In. EMB.